


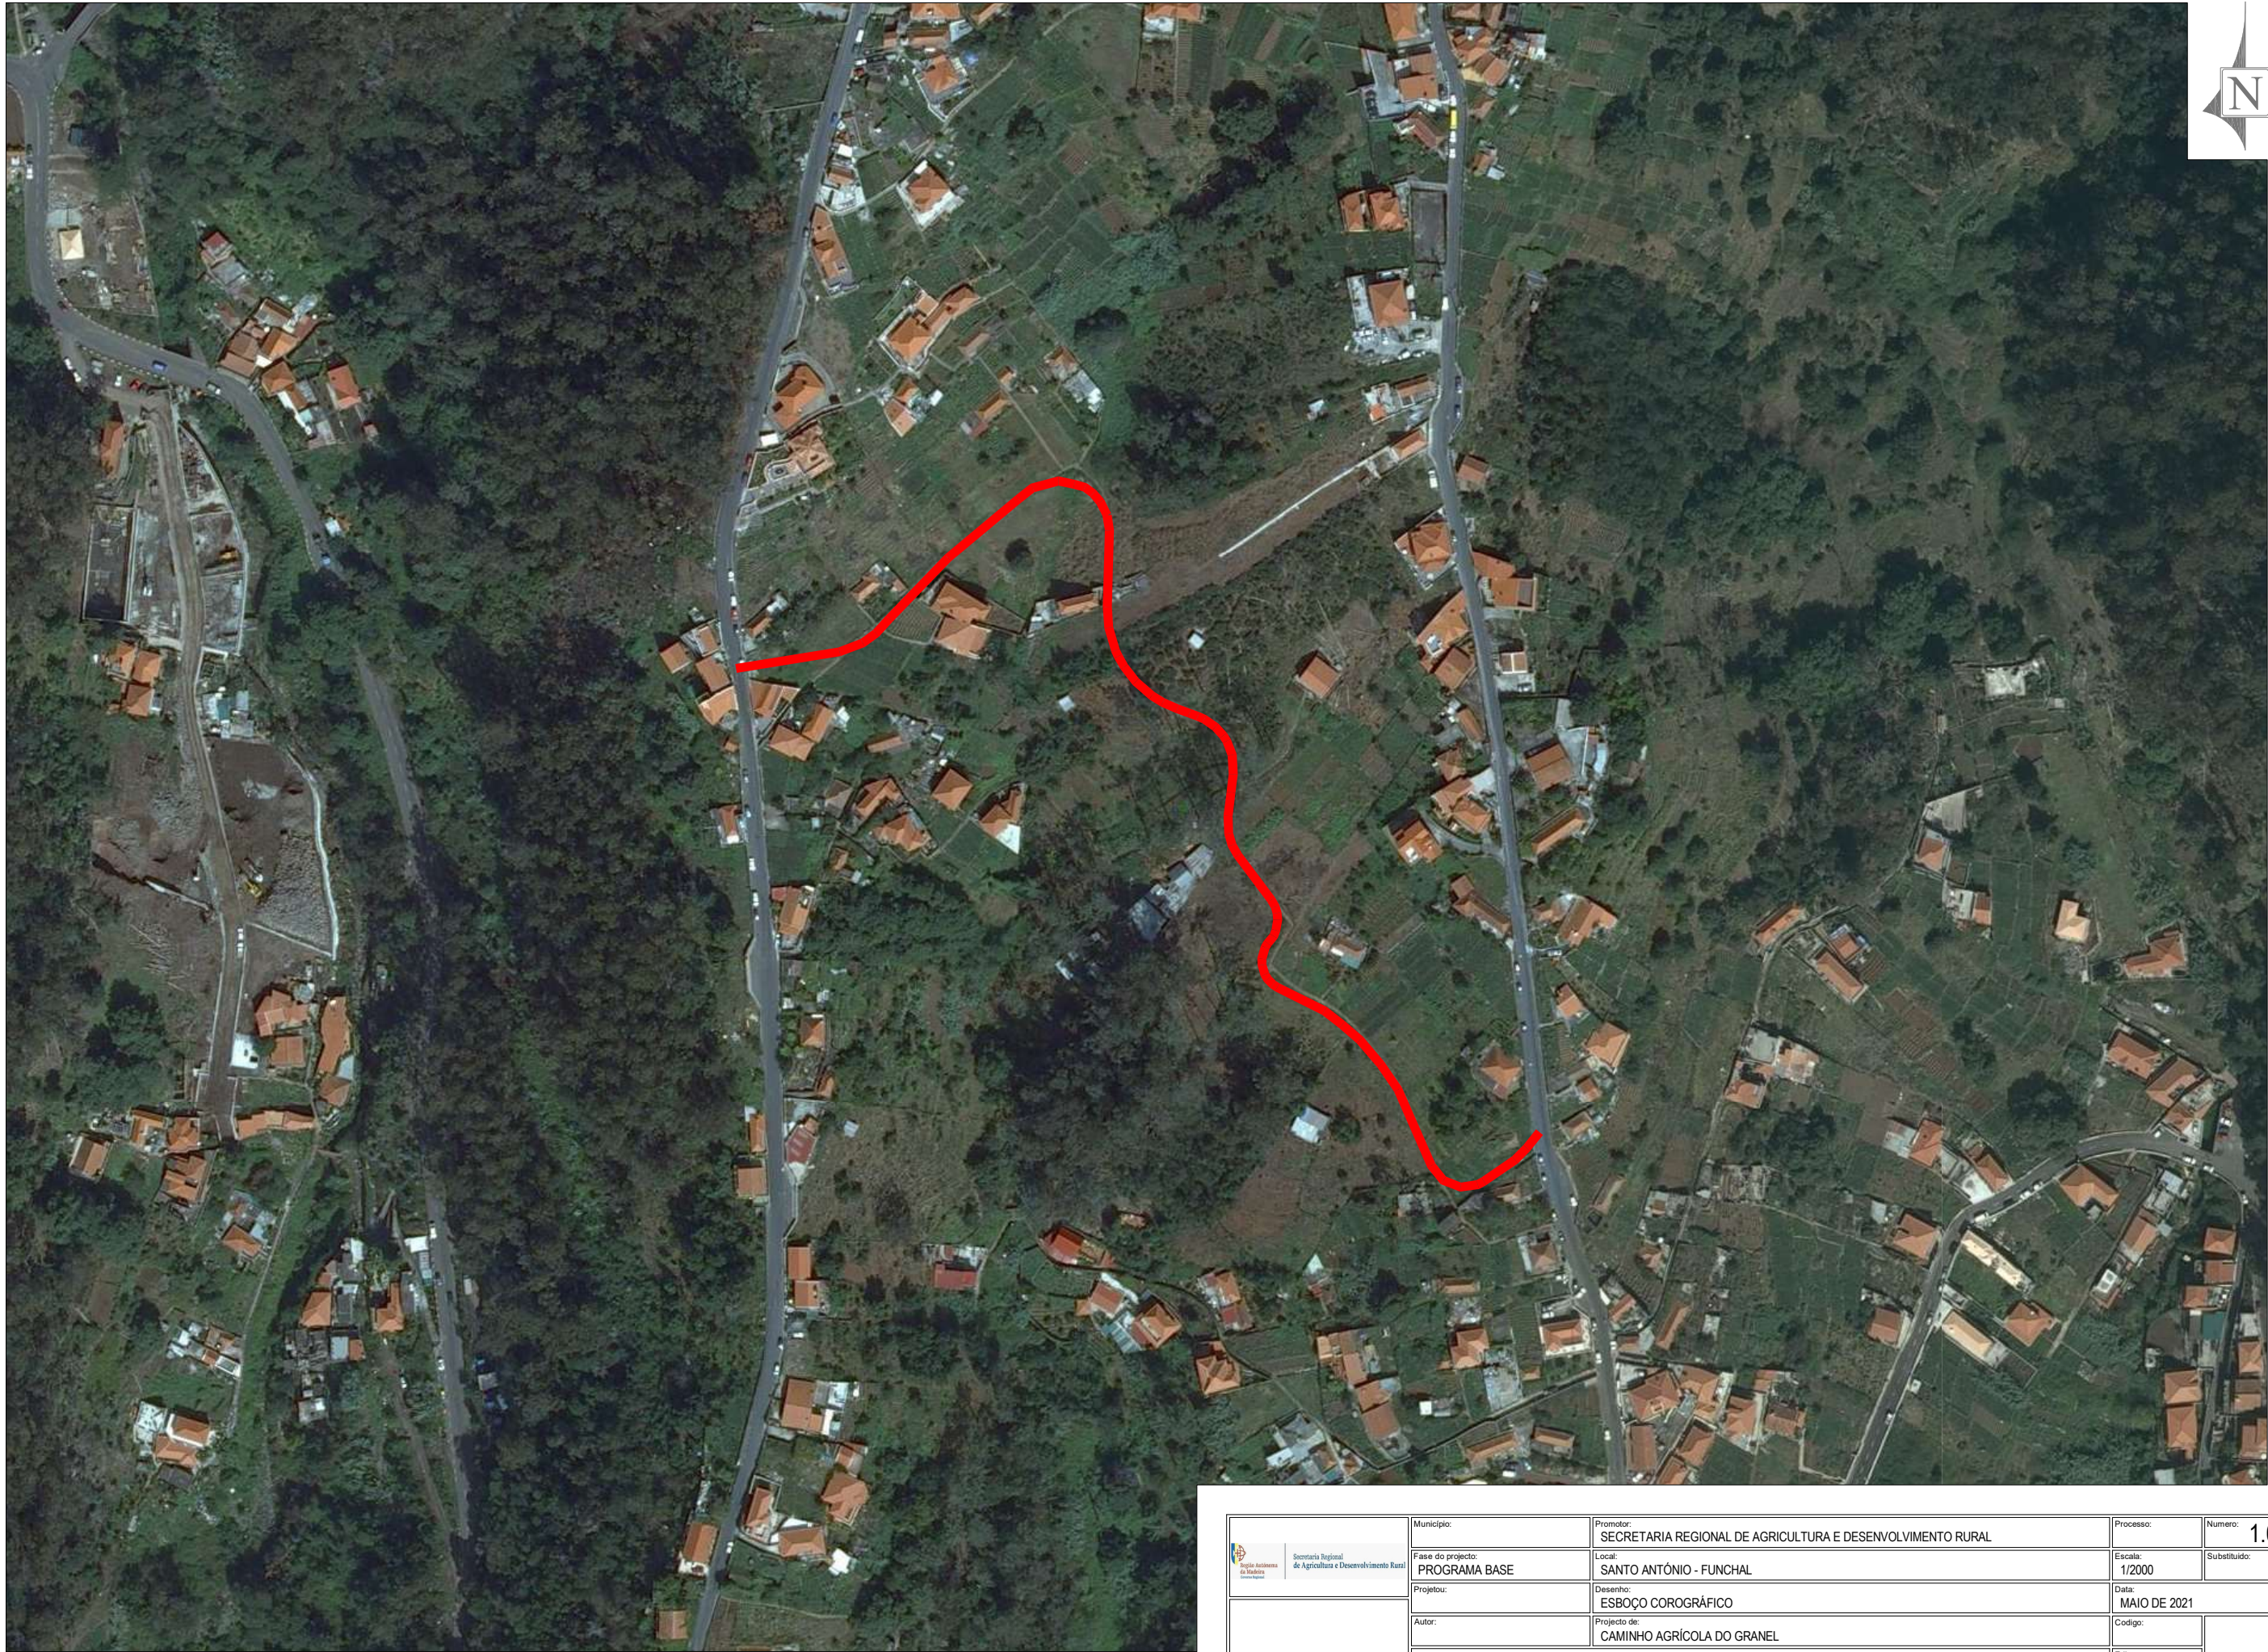

|   |   |                            |              |              |
|---|---|----------------------------|--------------|--------------|
|  <div>Secretaria Regional<br/>de Agricultura e Desenvolvimento Rural</div> | Município:   | Promotor:                  | Processo:    | Numero:      |
|   | Fase do projecto:   | Local:                     | Escala:      | Substituído: |
|   | Projectou:   | Desenho:                   | Data:        |              |
|   | Autor:   | Projecto de:               | Código:      |              |
|   | *todas as medidas devem ser confirmadas em obra<br>**este documento não pode ser copiado, reproduzido, utilizado no seu todo ou em parte, ou comunicado a terceiros, sem expressa autorização do seu autor. |                            | Edição:      |              |
|   | PROGRAMA BASE   | SANTO ANTÓNIO - FUNCHAL    | 1/2000       | 1.00         |
|   |   | ESBOÇO COROGRÁFICO         | MAIO DE 2021 |              |
|   |   | CAMINHO AGRÍCOLA DO GRANEL |              |              |