


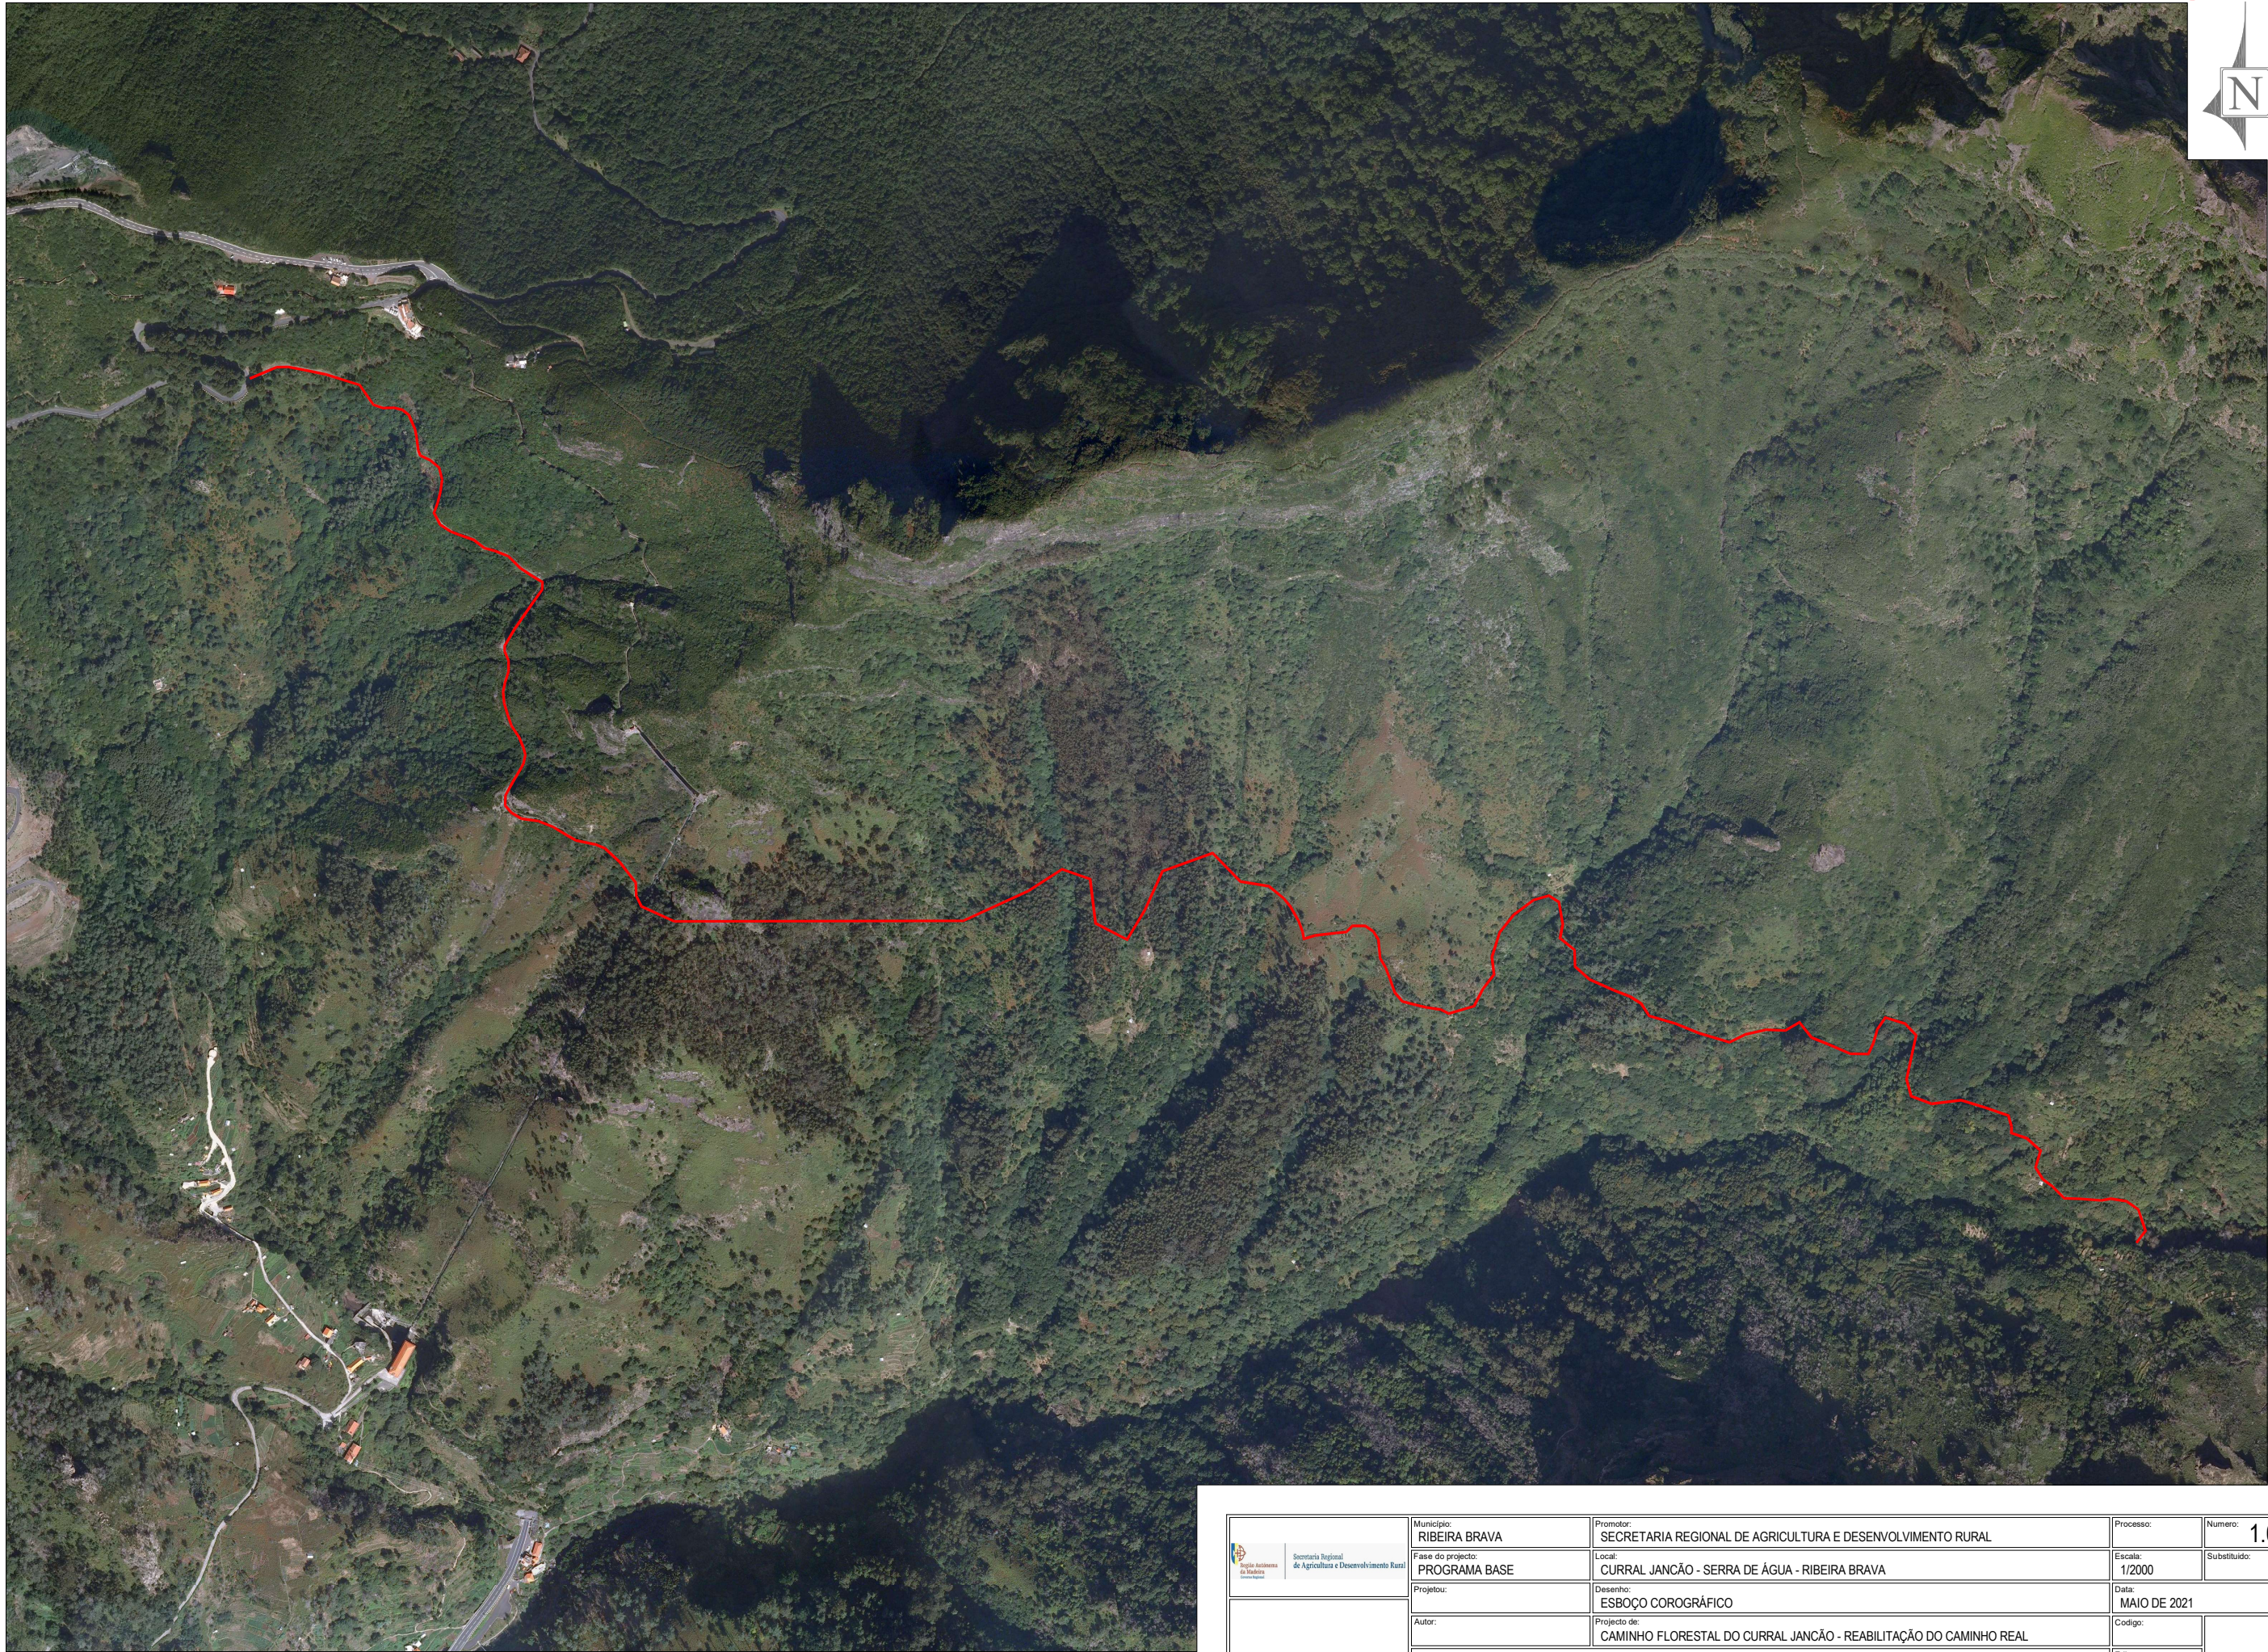

	Município: RIBEIRA BRAVA	Promotor: SECRETARIA REGIONAL DE AGRICULTURA E DESENVOLVIMENTO RURAL	Processo:	Numero: 1.00
	Fase do projecto: PROGRAMA BASE	Local: CURRAL JANCÃO - SERRA DE ÁGUA - RIBEIRA BRAVA	Escala: 1/2000	Substituído:
	Projectou:	Desenho: ESBOÇO COROGRÁFICO	Data: MAIO DE 2021	
	Autor:	Projecto de: CAMINHO FLORESTAL DO CURRAL JANCÃO - REABILITAÇÃO DO CAMINHO REAL	Código:	
	*todas as medidas devem ser confirmadas em obra **este documento não pode ser copiado, reproduzido, utilizado no seu todo ou em parte, ou comunicado a terceiros, sem expressa autorização do seu autor.		Edição:	