


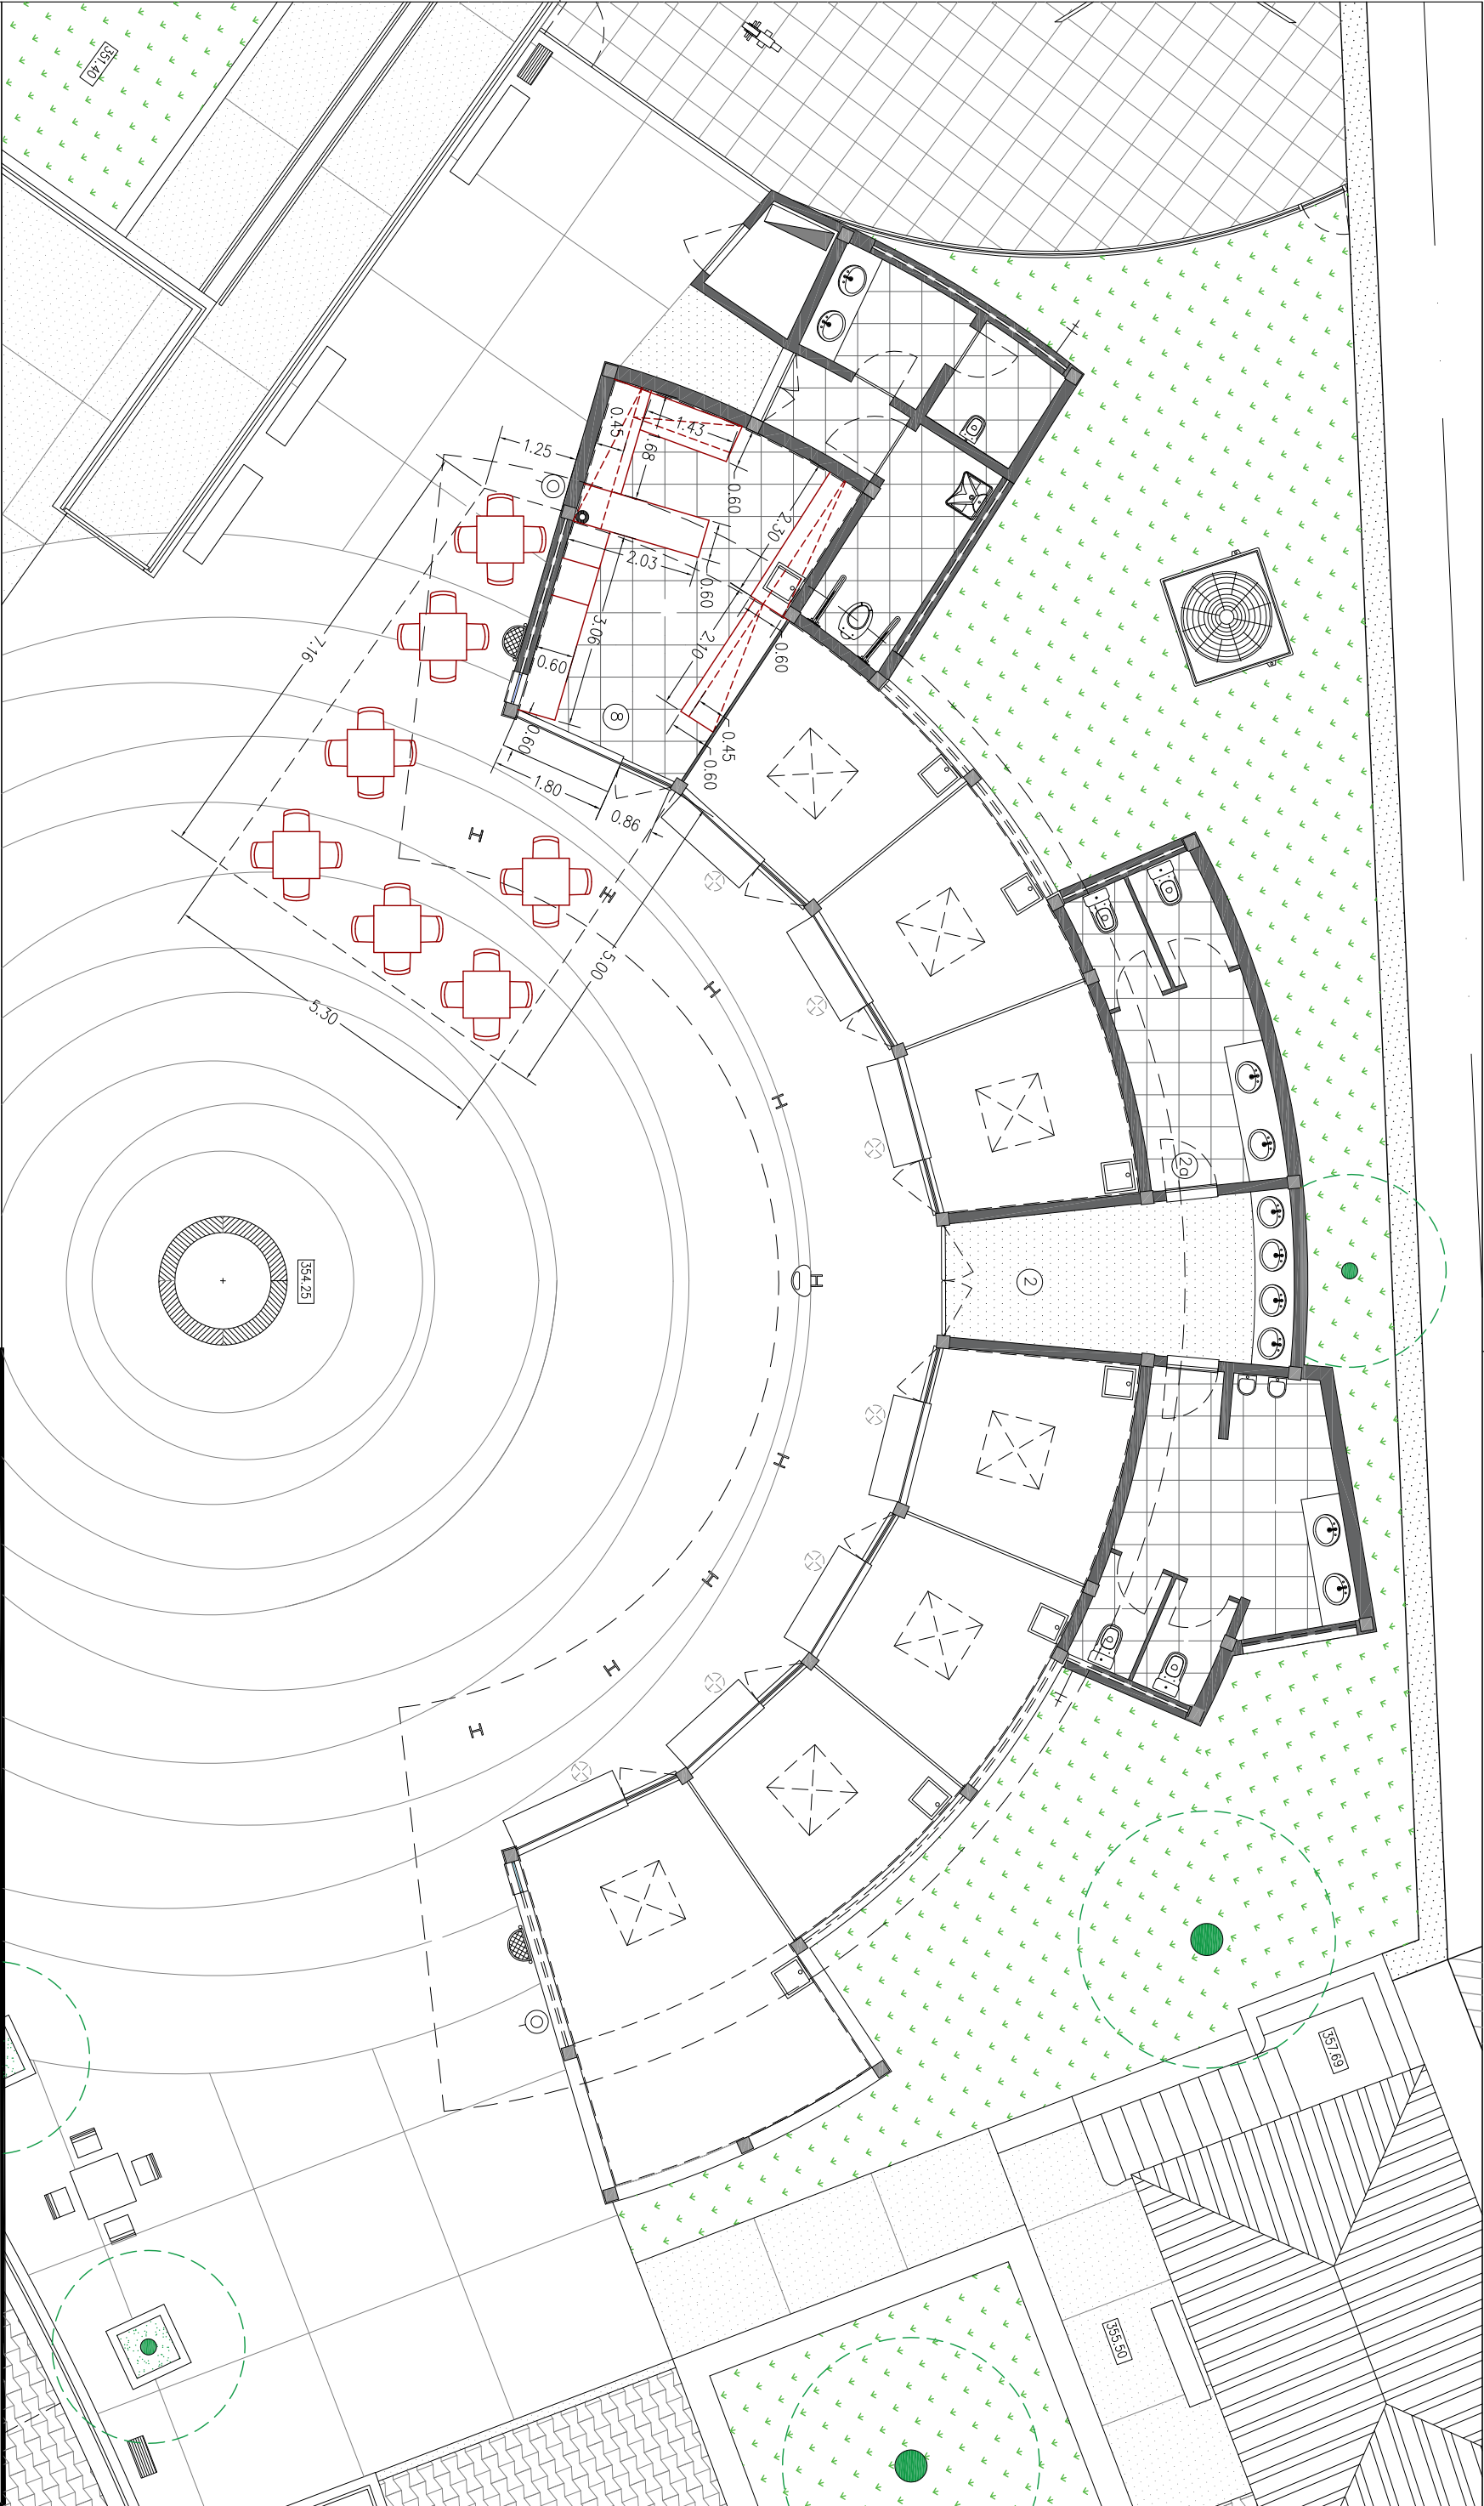

Entidade responsável:

SRA / DRA - Direção Regional de Agricultura

Projeto:

Mercado de Gaula

Local:

Rua Dona Julia Graça França - Gaula - Santa Cruz

Peça Desenhada:

Planta do Geral do Mercado

Planta Compartimento 8_Cotas

Desenhou:

Catarina Caires - DCPG

Escala:

1/100

Data:

junho de 2021

Folha nº:

Arq.03



Secretaria Regional
de Agricultura,
e Desenvolvimento Rural
Direção Regional de Agricultura