


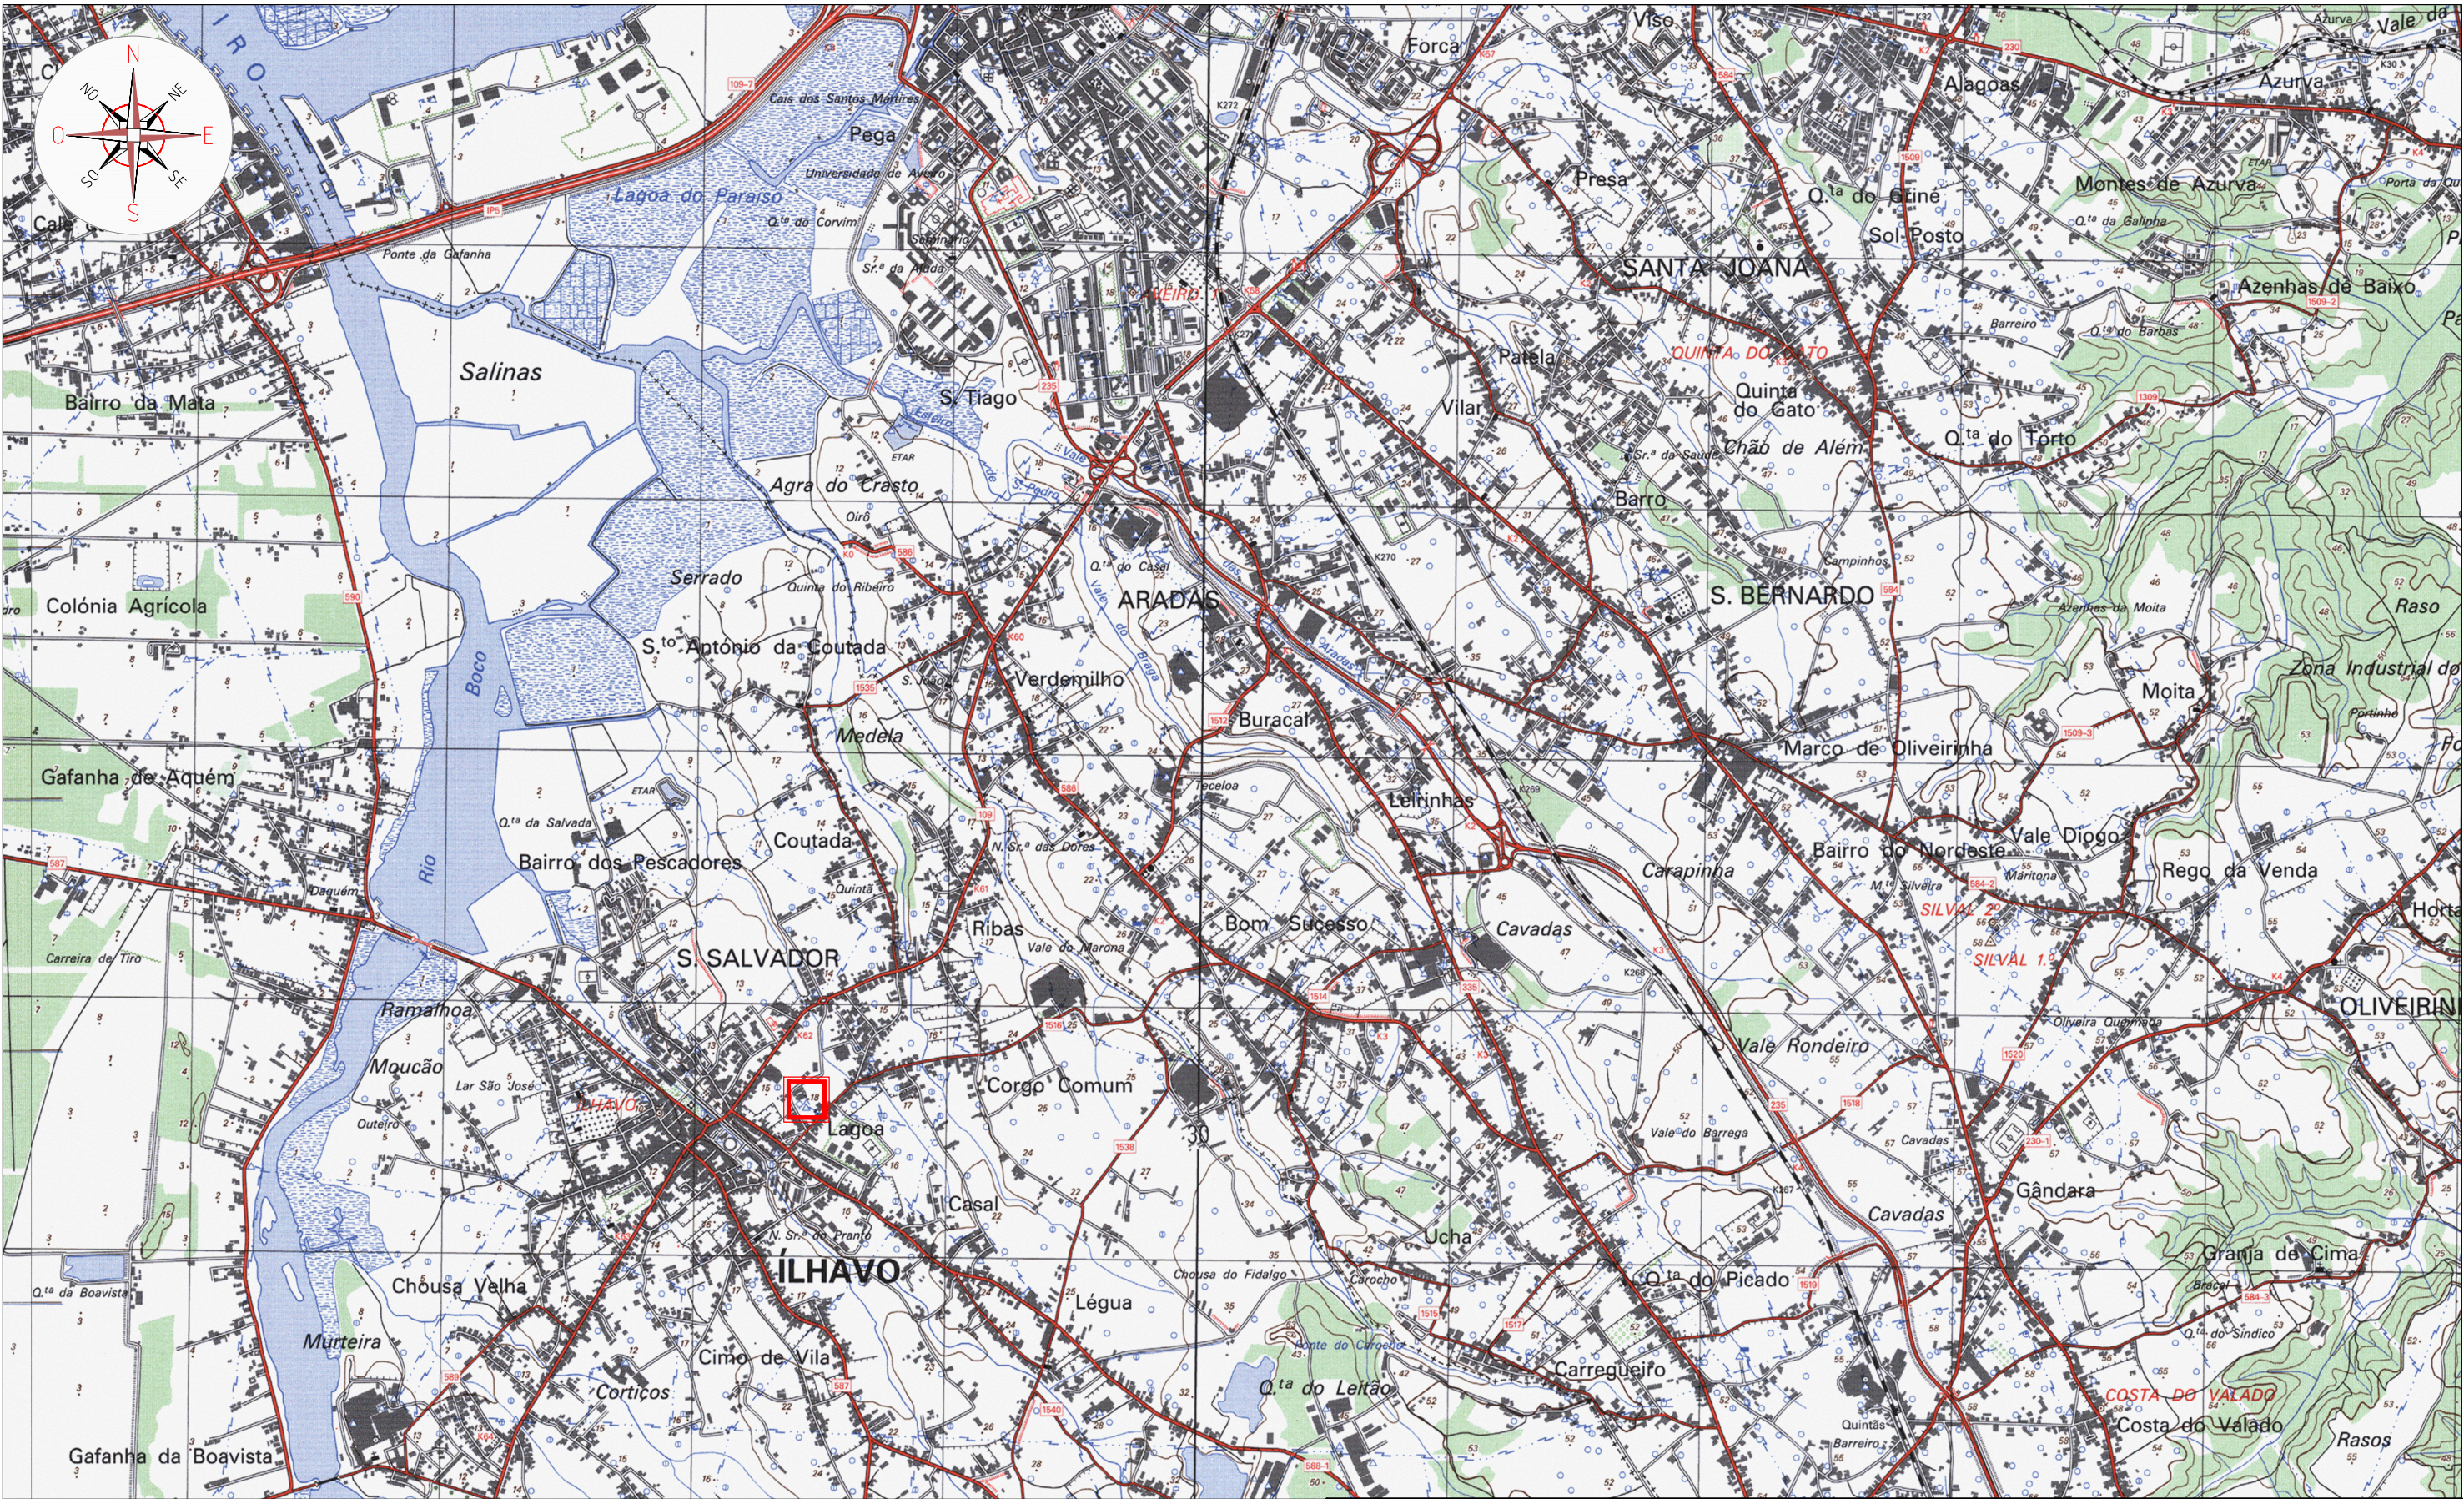

 Localização Furo AC I

Projeto:		EXECUÇÃO DE SONDAGEM PARA PESQUISA DE ÁGUA SUBTERRÂNEA EM ÍLHAVO SUBSTITUIÇÃO DO FURO AC I - ÍLHAVO			
Data:	Designação: PLANTA DE LOCALIZAÇÃO			Ref.º:	
Projeto:				Des. nº:	
Verificou:				I	
Aprovou:				Escala: 1: 25 000	