




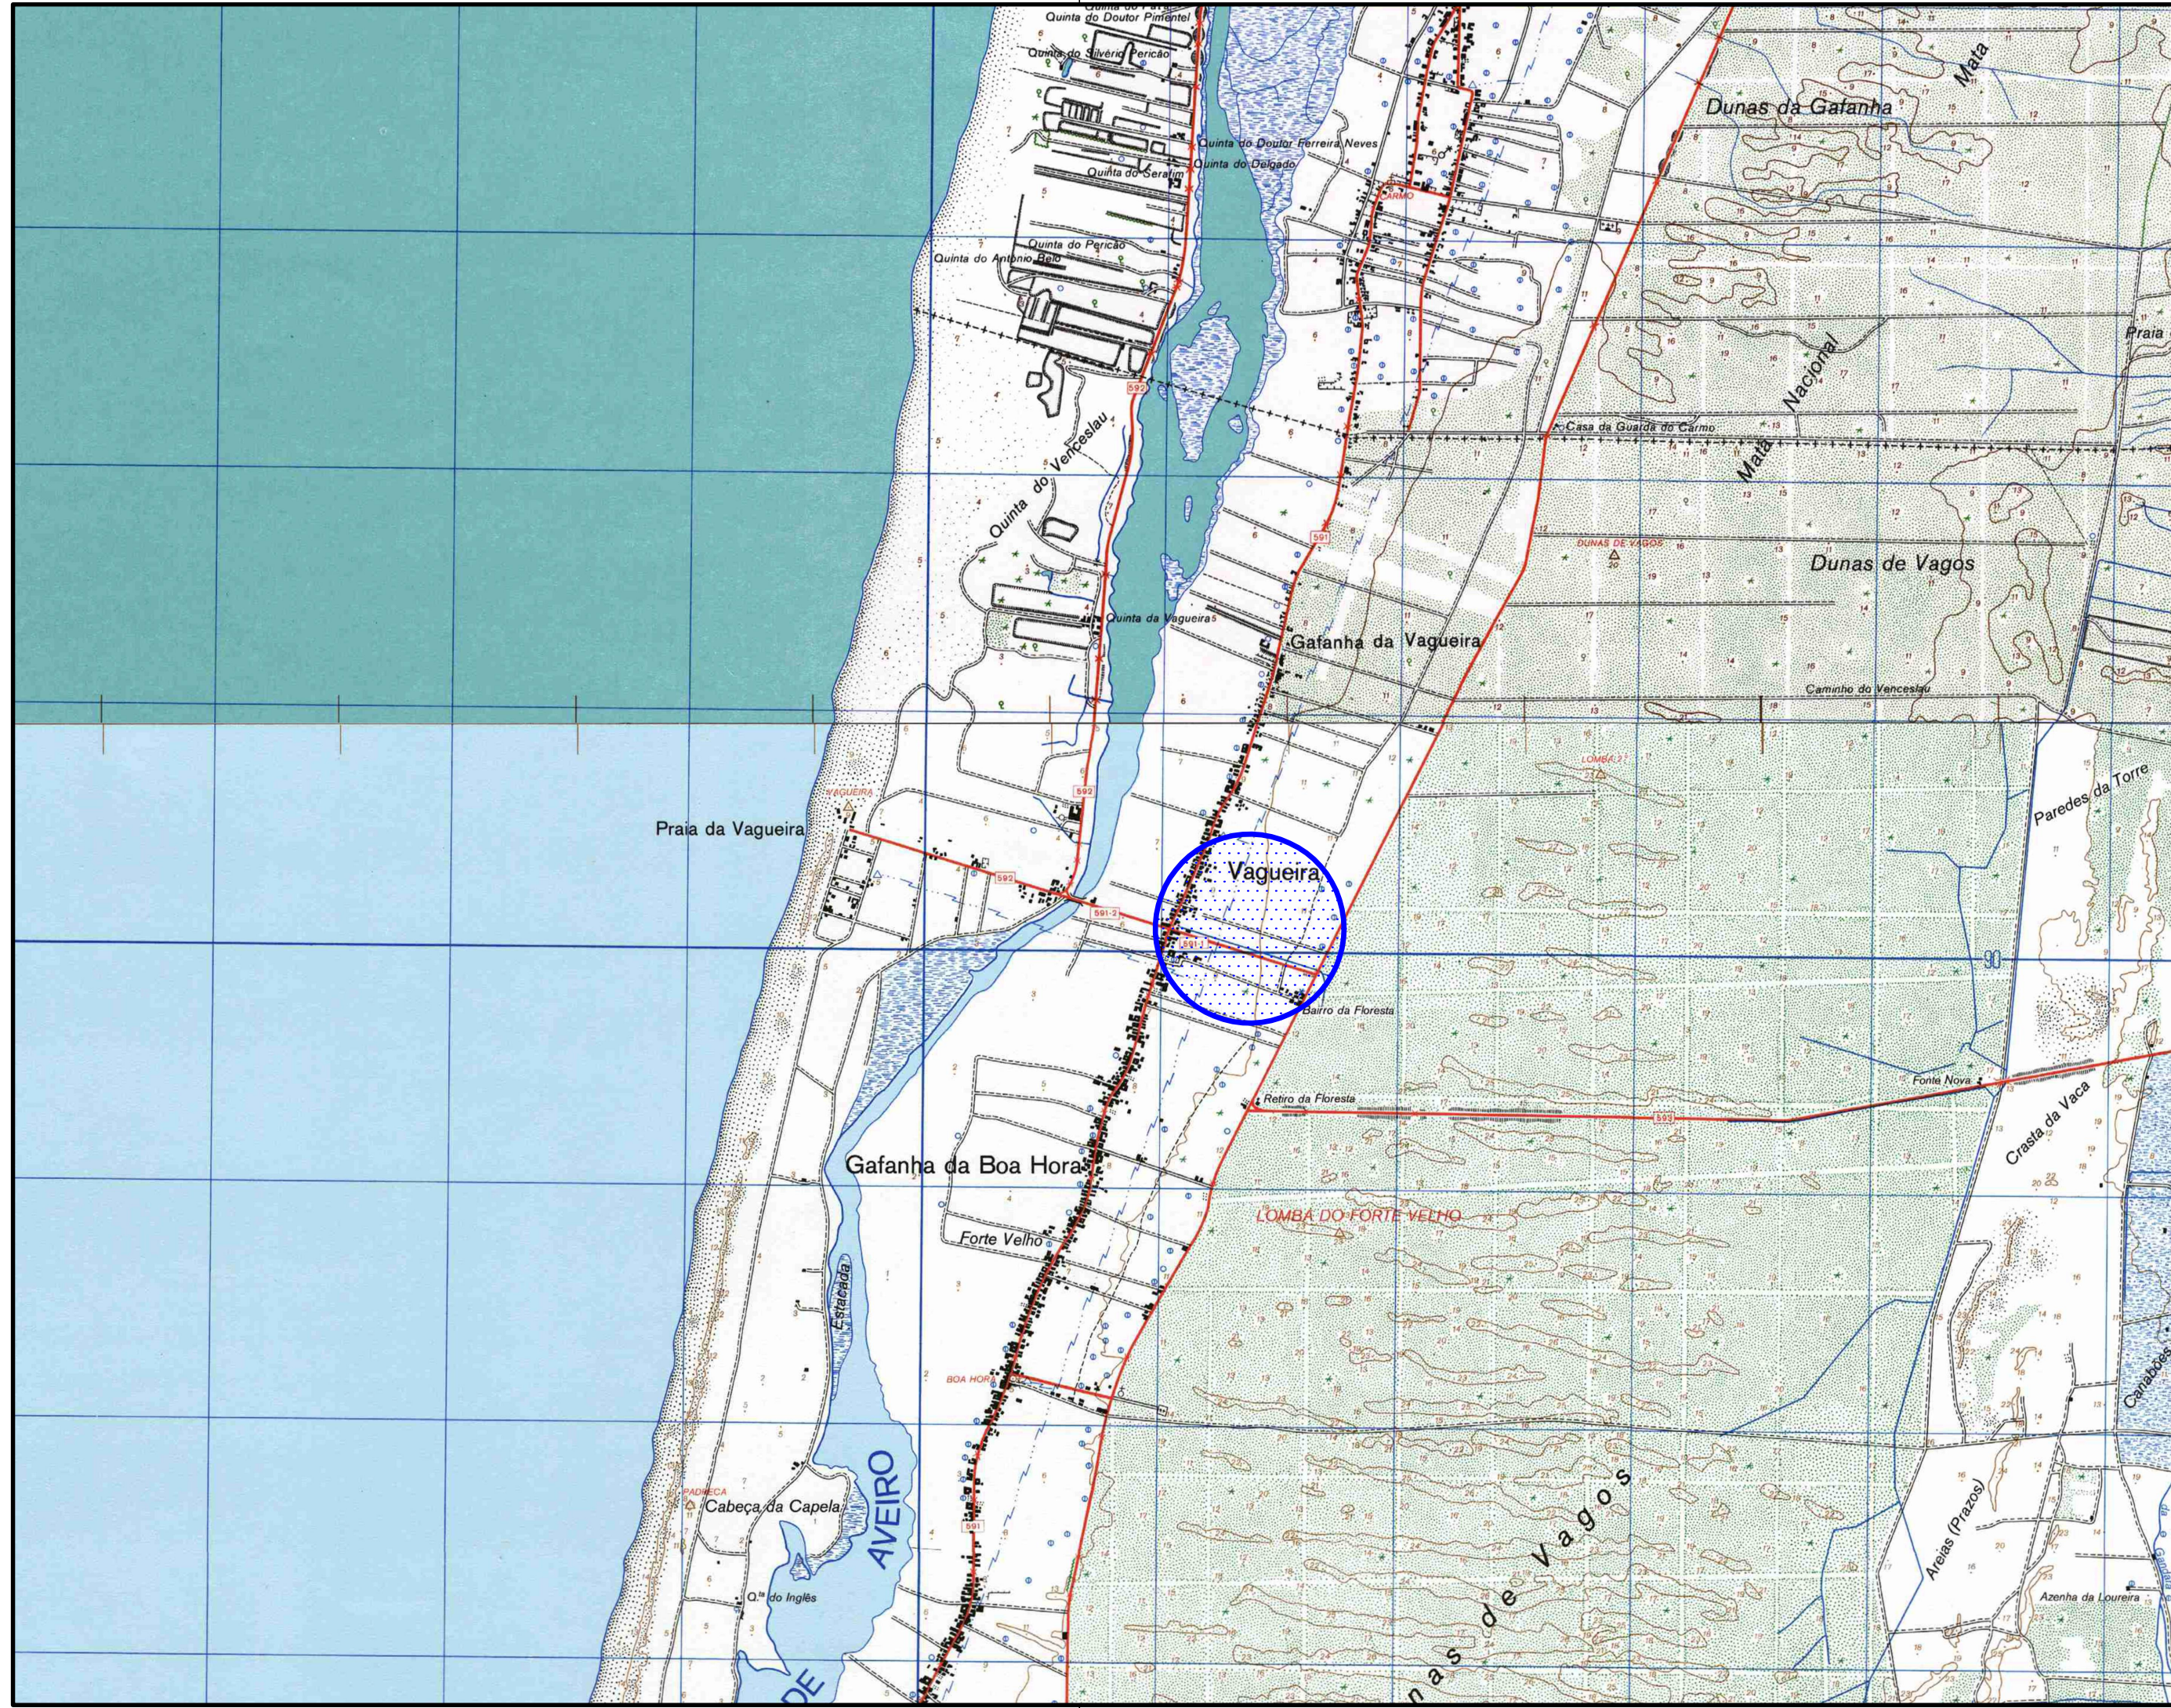


LEGENDA

Área de intervenção

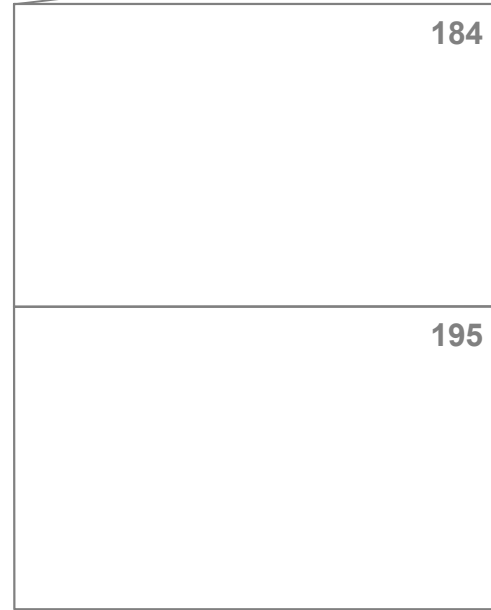

CARTAS I.G.E.
1:25000

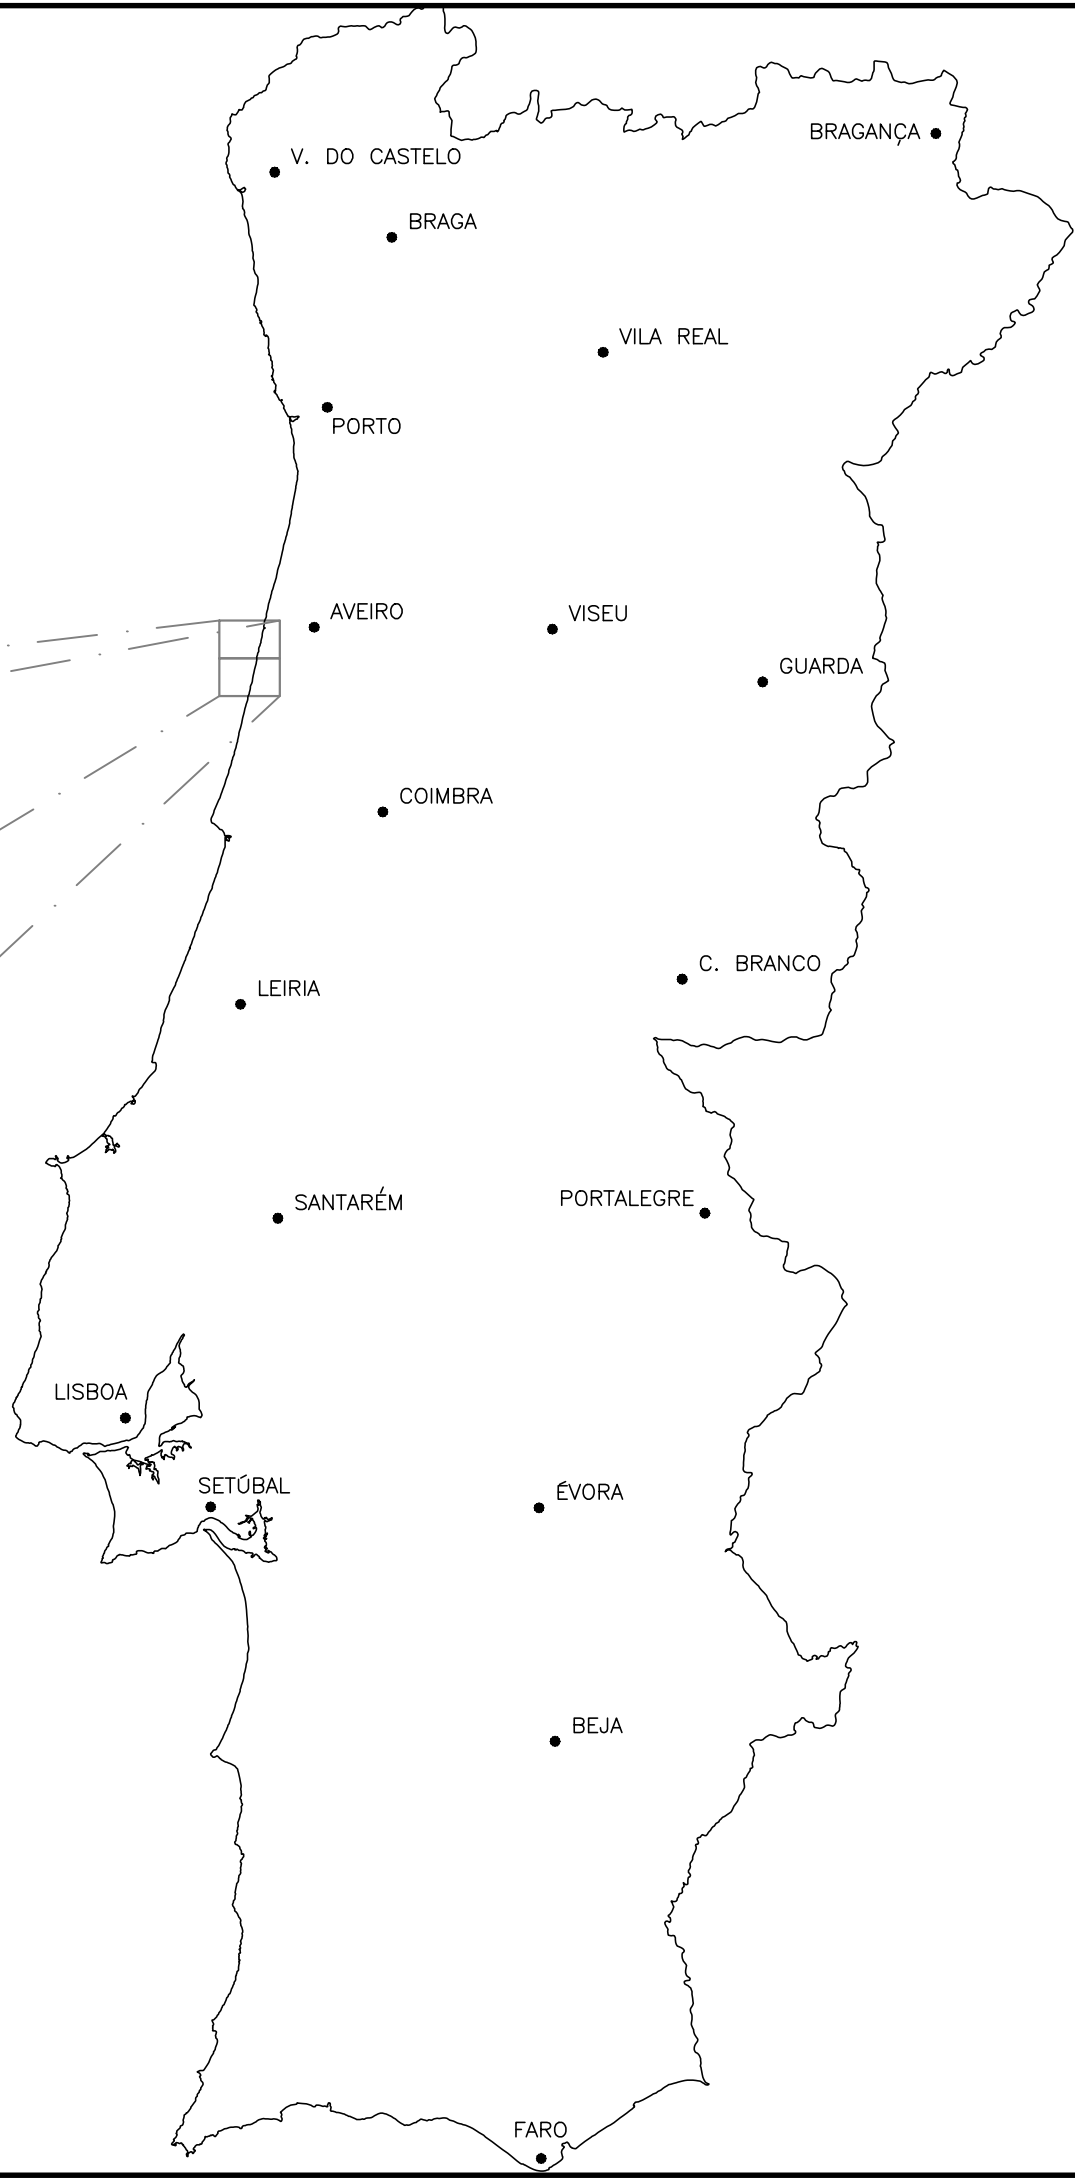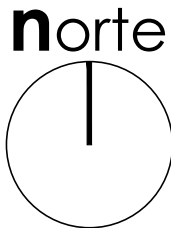

Revisão	Descrição	Data	Rubrica
 REDE DE ÁGUAS RESIDUAIS DA RUA DO PARQUE DE CAMPISMO – GAFANHA DA VAGUEIRA – VAGOS			
PROJETO DE EXECUÇÃO			
LOCALIZAÇÃO E DESENHOS GERAIS			
PLANTA DE LOCALIZAÇÃO			
FICHEIRO: 1474-PE-PD-1.1.dwg LAYOUT: 1.1	ESCALA 1/25000	DATA novembro/2021	DESENHO Nº 1.1 REVISÃO 0