



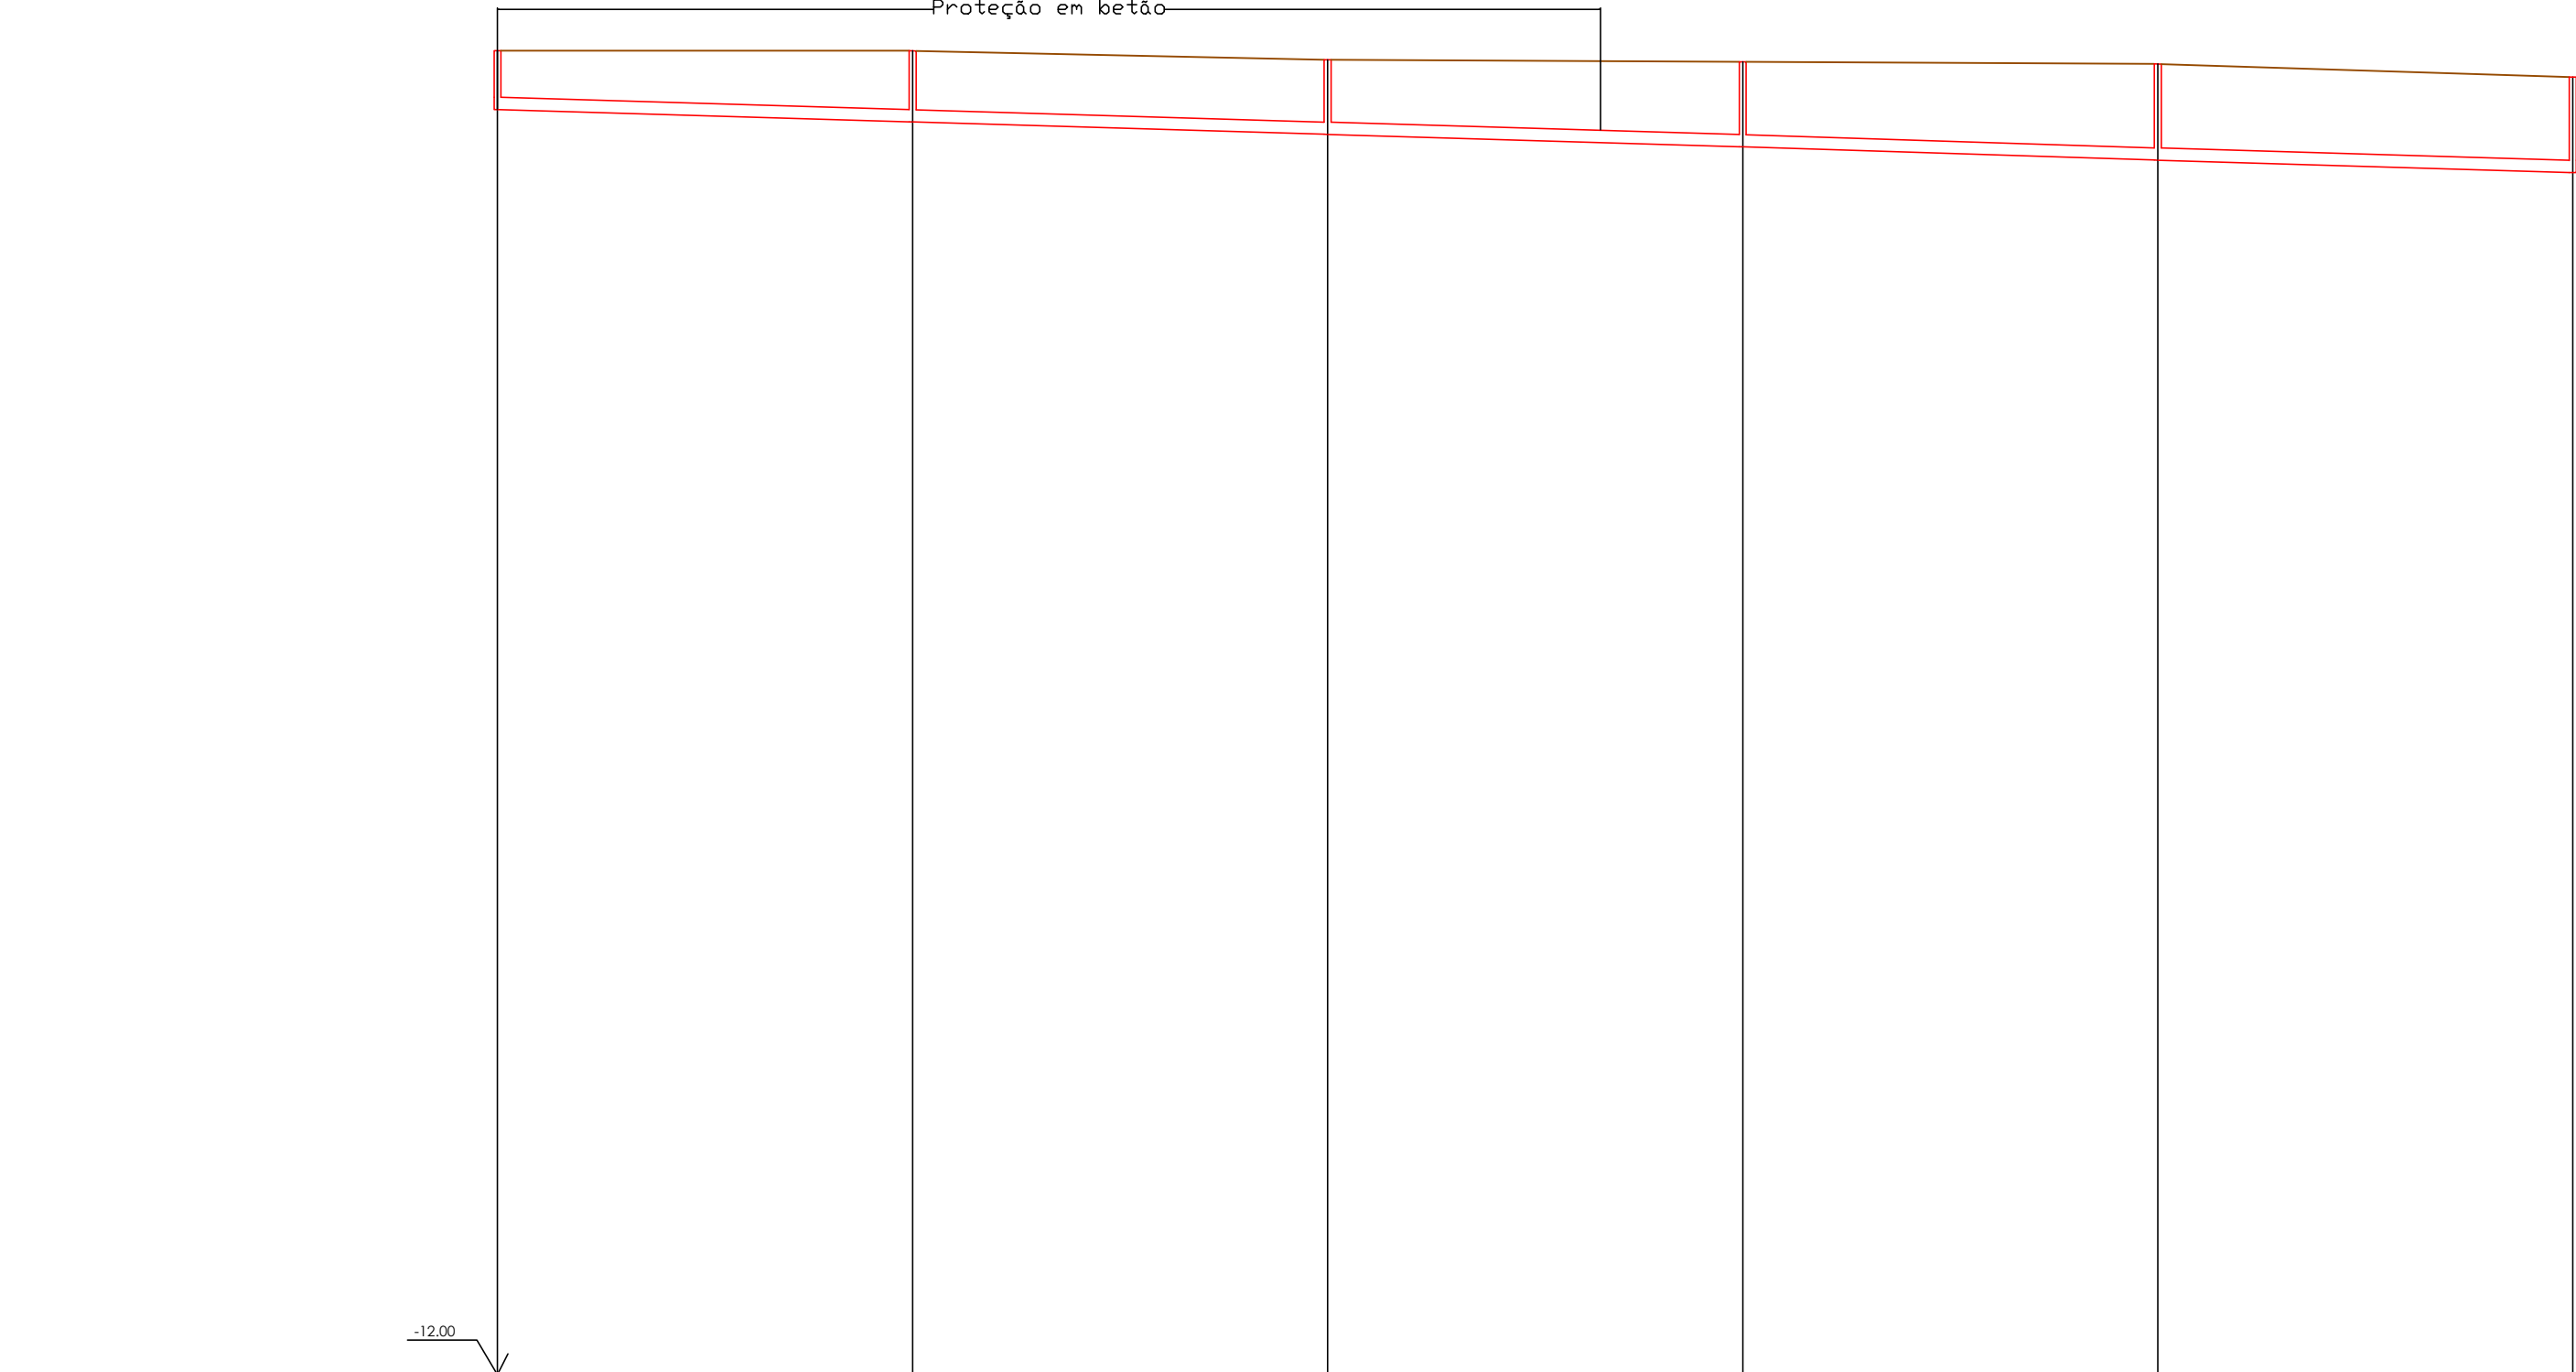

Designação dos perfis		CV.29	CV.28	CV.27	CV.26	CV.25	CV.03
Distâncias (m)	a origem	0.00	60.00	120.00	180.00	240.00	300.00
	parciais		60.00	60.00	60.00	60.00	60.00
Cotas (m)	do terreno	7.13	7.13	7.00	6.97	6.94	6.75
	da soleira	6.28	6.10	5.92	5.74	5.55	5.37
Profundidade à soleira (m)		0.85	1.03	1.08	1.23	1.39	1.38
Inclinação da tubagem (%)			0.30		0.30		0.30
Caraterísticas da tubagem (m)			PPc SN8 DN200				

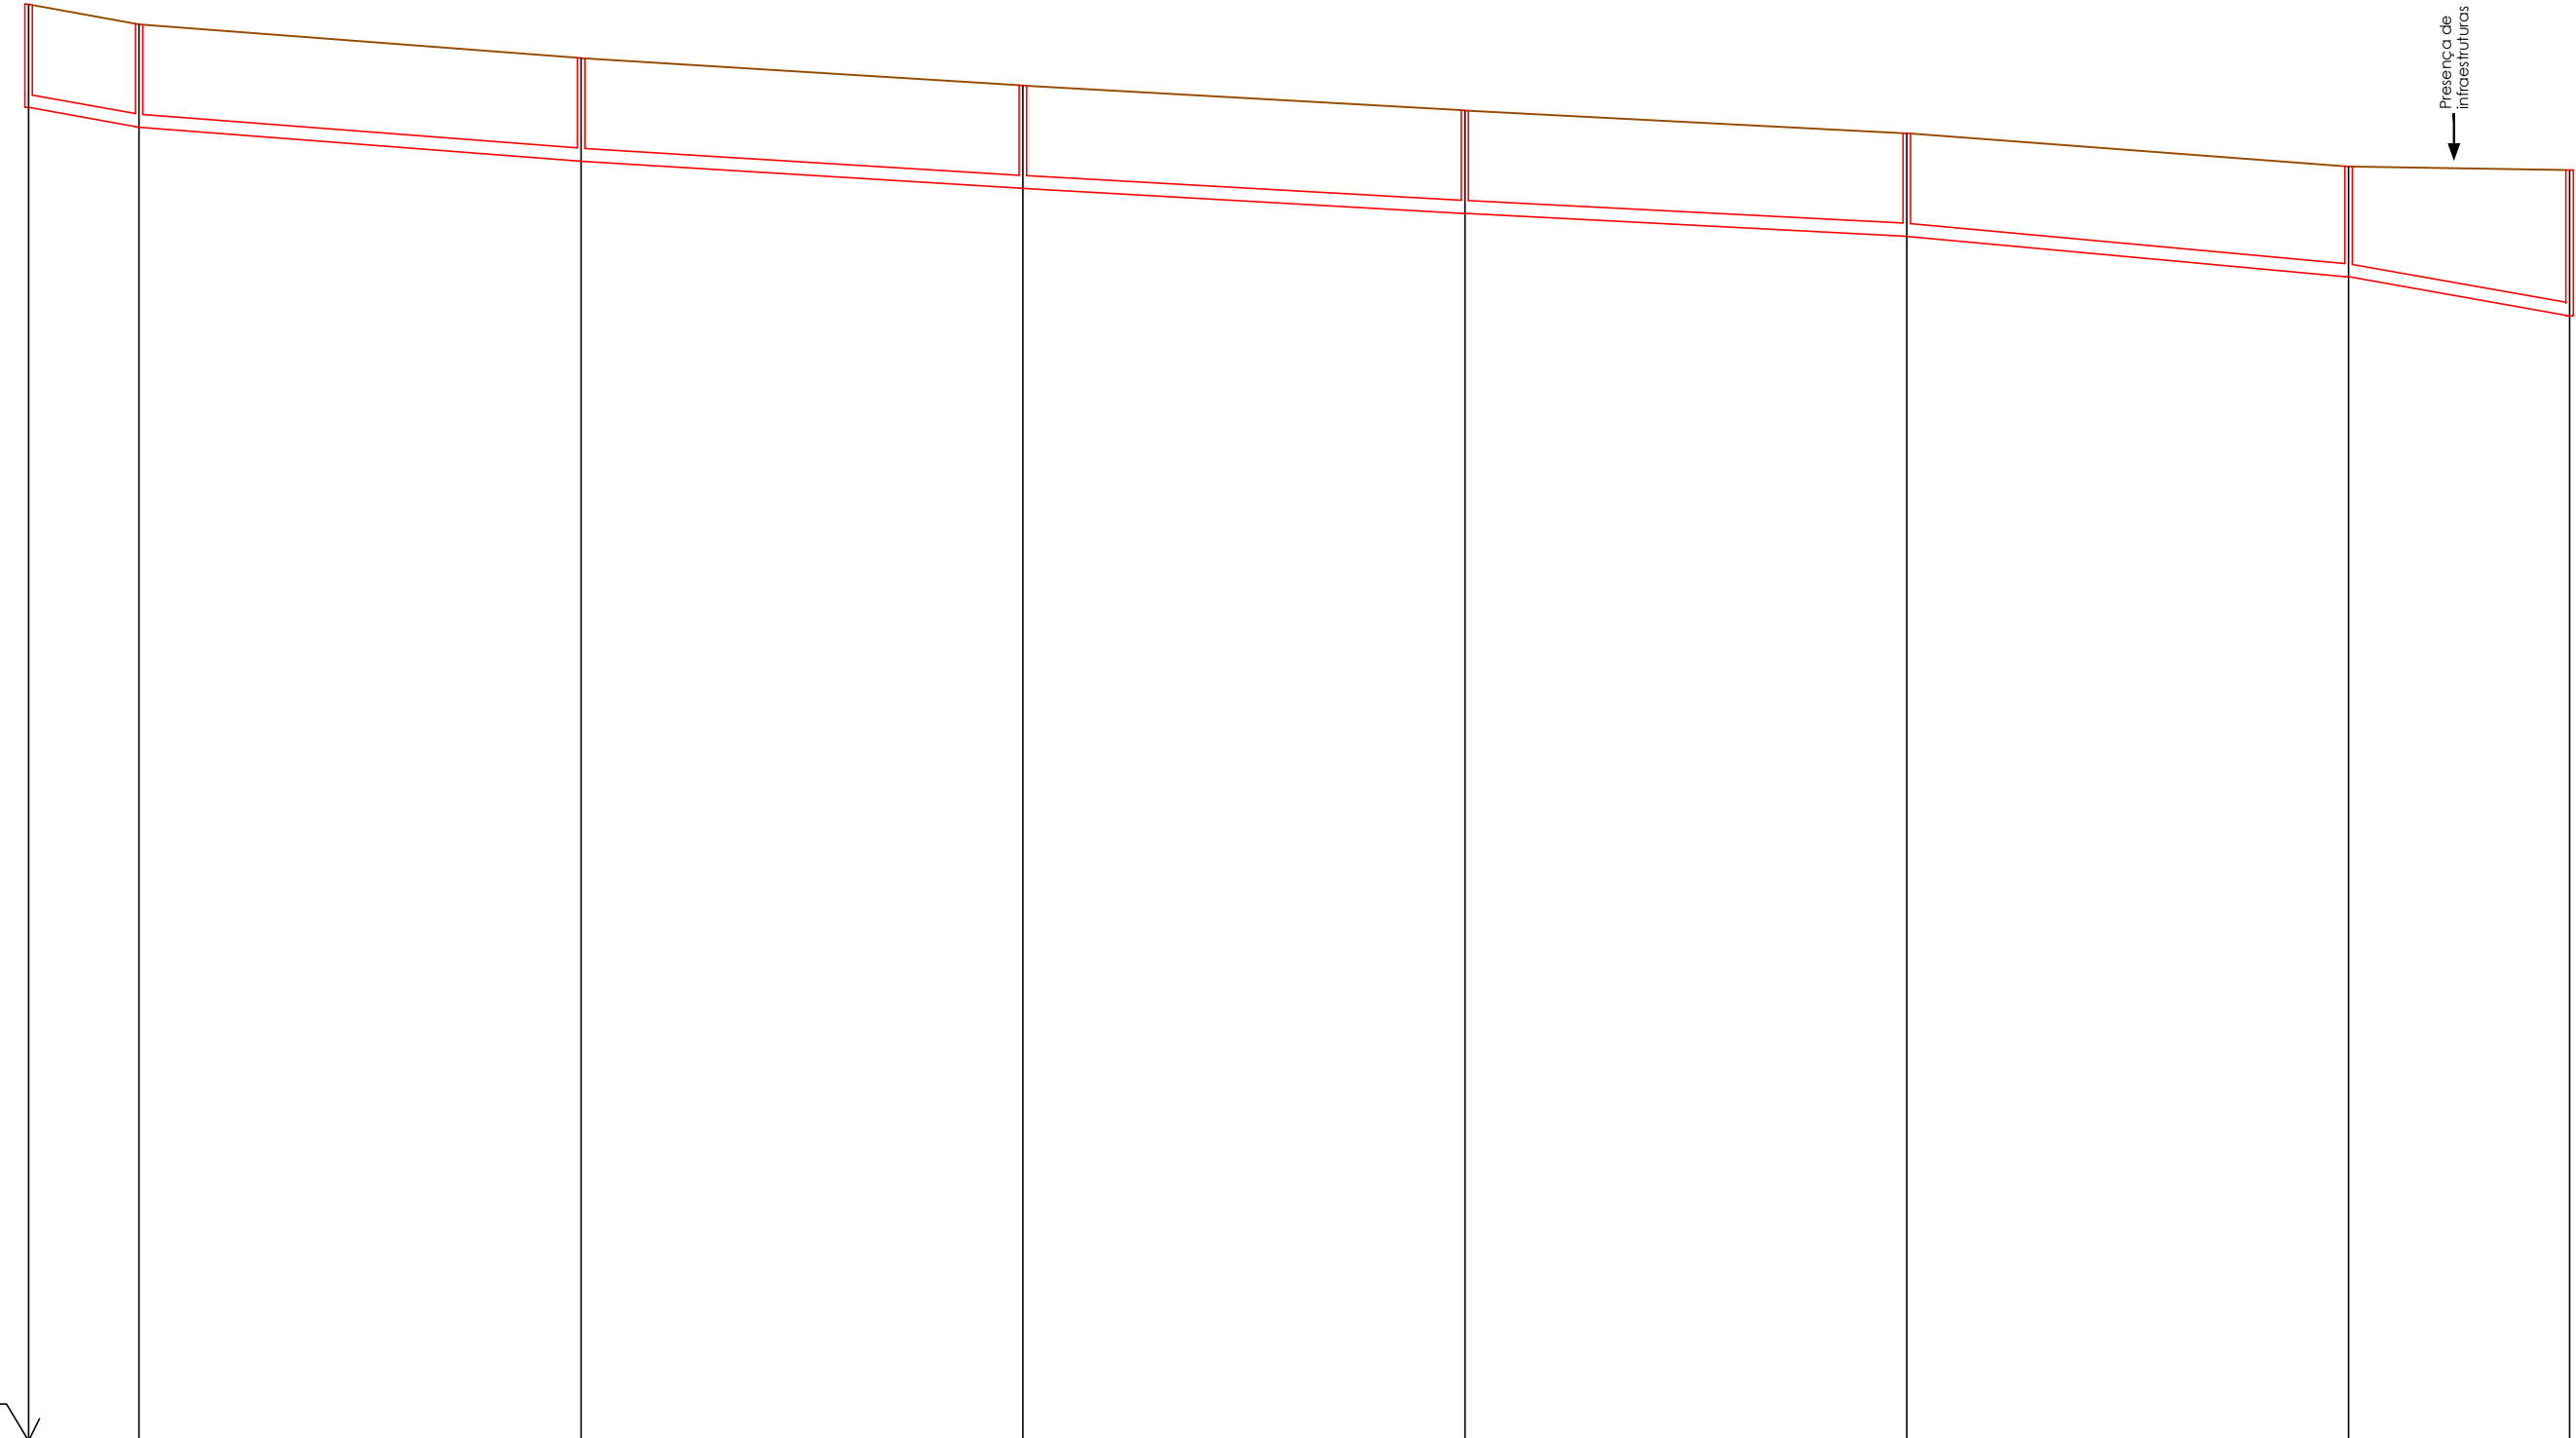

Designação dos perfis		CV.15	CV.14	CV.13	CV.12	CV.11	CV.10	CV.09	CV.08
Distâncias (m)	a origem	0.00	15.00	75.00	135.00	195.00	255.00	315.00	345.00
	parciais		15.00	60.00	60.00	60.00	60.00	60.00	30.00
Cotas (m)	do terreno	10.50	10.23	9.77	9.40	9.06	8.75	8.30	8.25
	da soleira	9.10	8.83	8.37	8.00	7.66	7.35	6.80	6.27
Profundidade à soleira (m)		1.40	1.40	1.40	1.40	1.40	1.40	1.50	1.98
Inclinação da tubagem (%)			1.80	0.77	0.62	0.57	0.52	0.92	1.77
Caraterísticas da tubagem (m)			PPc SN8 DN200						

Revisão	Descrição	Data	Rubrica
 ÁGUAS DA REGIÃO DE AVEIRO Grupo Águas de Portugal  BARREIRA DE ALMEIDA ENGENHARIA, LDA REDE DE ÁGUAS RESIDUAIS DA RUA DO PARQUE DE CAMPISMO – GAFANHA DA VAGUEIRA – VAGOS PROJETO DE EXECUÇÃO REDE DE DRENAGEM DE ÁGUAS RESIDUAIS PERFIL LONGITUDINAL DA REDE GRAVÍTICA (Folha 1 de 2) FICHEIRO: 14.74-PE-PD-2.2-r1.dwg LAYOUT: 2.2.1 ESCALA 1/1000;1/100 DATA novembro/2021 DESENHO Nº 2.2.1 REVISÃO 0			