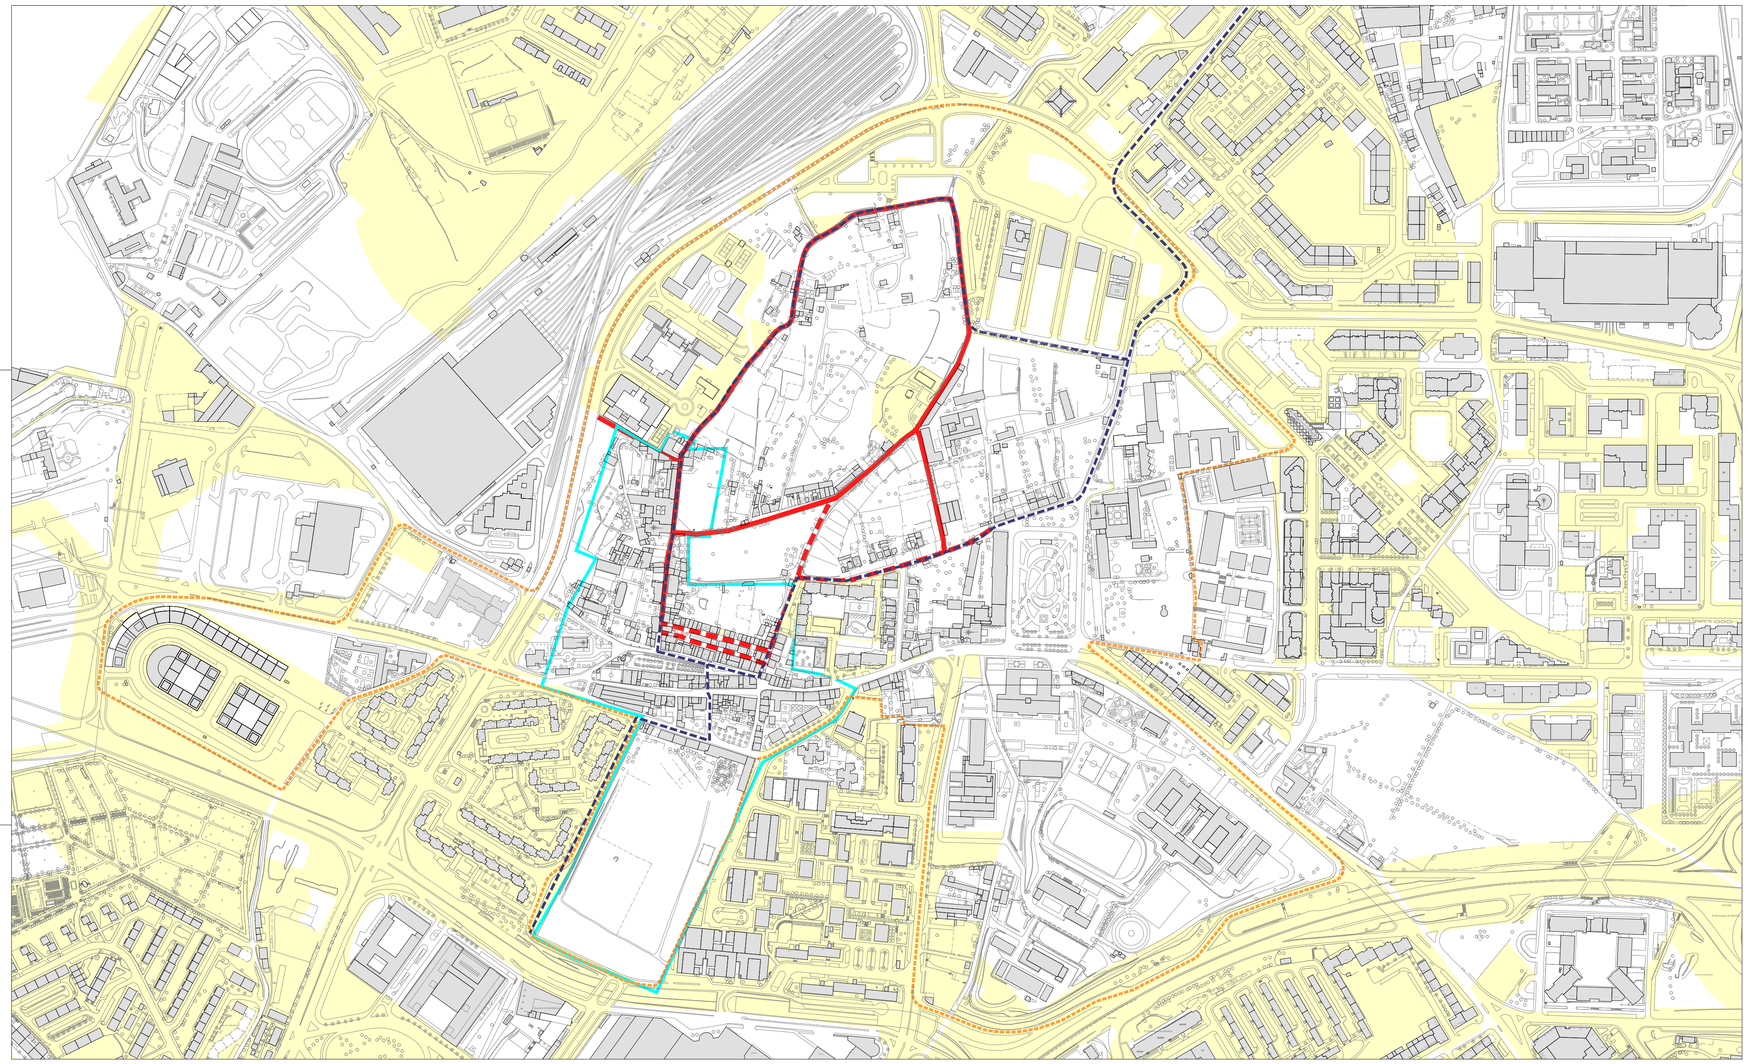

Área de Intervenção
Requalificação da Azinhaga das Carmelitas e outras (obra em Curso)
Eixo Histórico
Núcleo Histórico
PU de Carnide
Terrenos Municipais

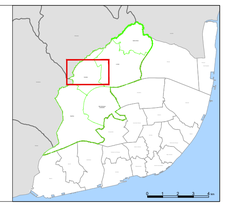

UNIDADE
DE COORDENAÇÃO
TERRITORIAL

UNIDADE DE INTERVENÇÃO TERRITORIAL NORTE
Rua Manuel Marques nº6 / 1750 - 171 lisboa

REQUALIFICAÇÃO DA RUA DO NORTE E
AZINHAGAS DO NÚCLEO HISTÓRICO DE CARNIDE
Programa Preliminar \ Planta de Cadastro

DATA: Maio 2020	DES. Nº DE ORDEM: 03
DES. DE ARQUIVO: C-37_2018	ESCALA: 1/4000

Director Municipal: Drª Helena Caria
Director Departamento: Arq.ª Sara Godinho
Chefe de Divisão: Arq.Pedro Nave
Técnico: Arq. Ângela Rodrigues; Arq. Patrícia Brito Valle
Desenhador: Luís Chirôndio

VERSÃO : - DATA / AUTORES
VERSÃO : - DATA / AUTORES
VERSÃO : - DATA / AUTORES

W:\UITN\01_UITN_ARQUIVO_PROJECTO\00_CARNIDE\C-37_2017_Rua do Norte e envolventes Azinhagas