




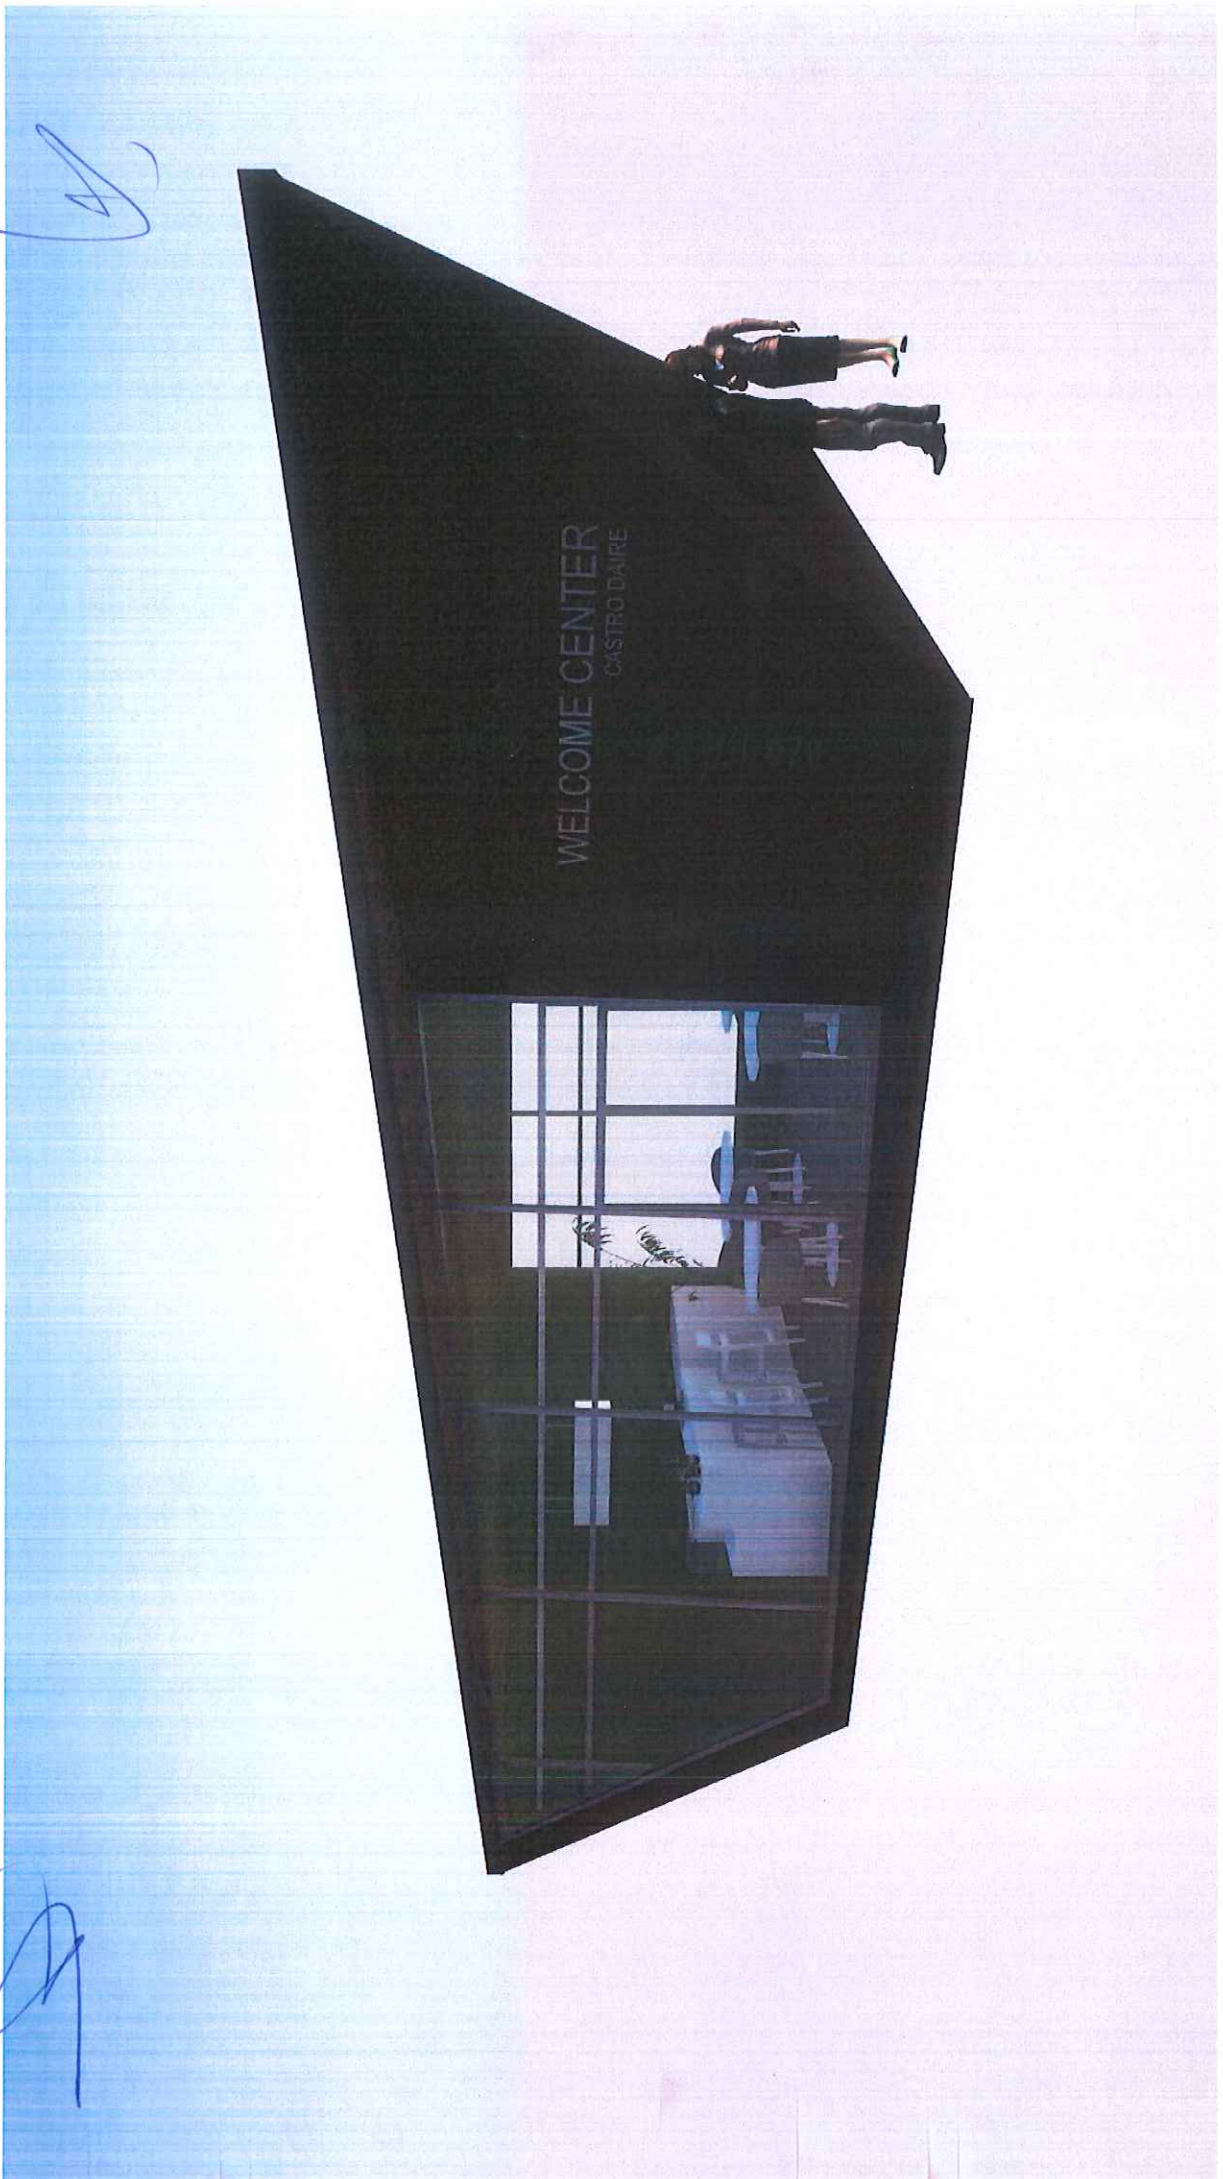

WELCOME CENTER
CASTRO DAIRE

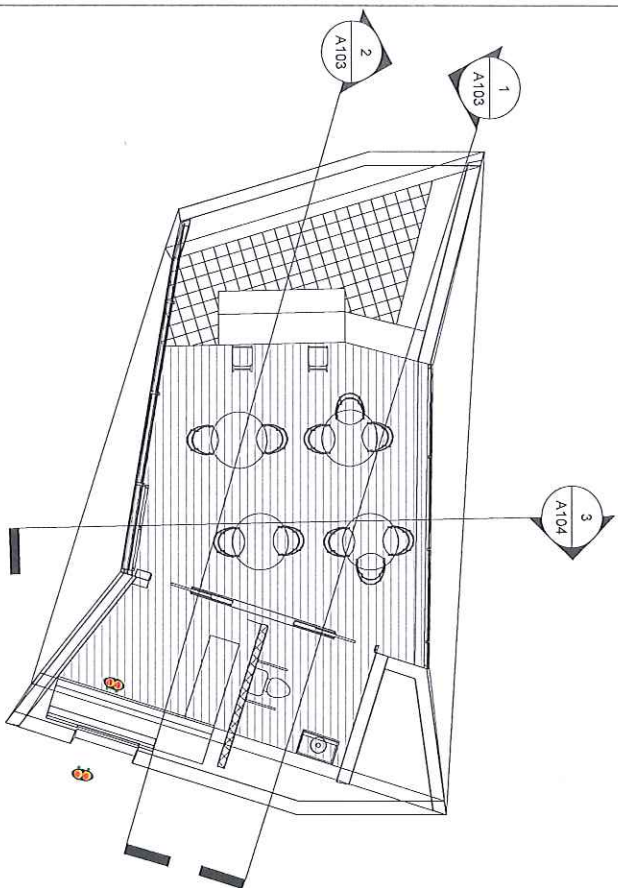

1
Planta Piso
1 : 100

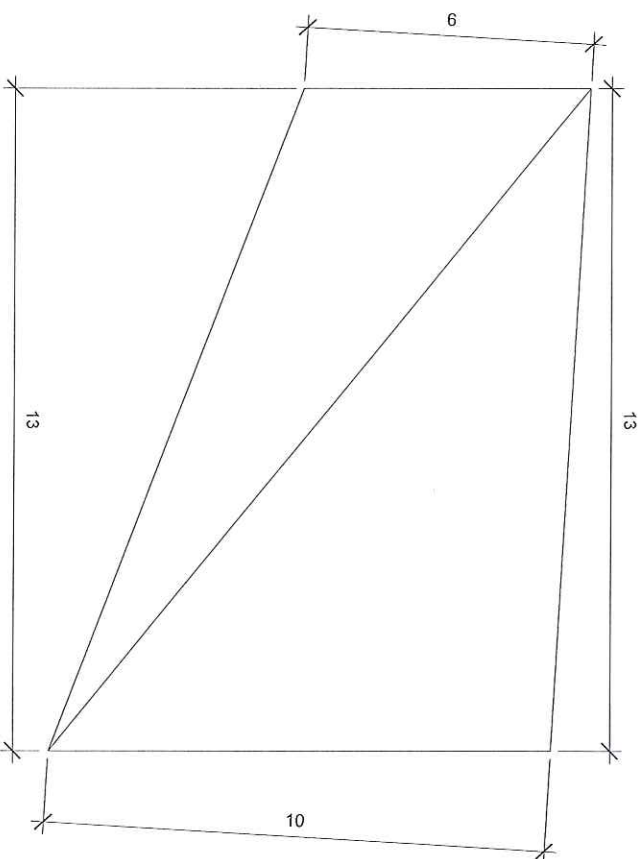

2
Planta Cobertura
1 : 100



Número	Descrição	Data

CÂMARA MUNICIPAL DE
CASTRO DAIRE
Divisão de Planeamento, Urbanismo e Ordenamento do
Território

Não nomeada

Número do projeto
Data
Autor

0001


A102

Verificado por

Verificador

Escala

1 : 100

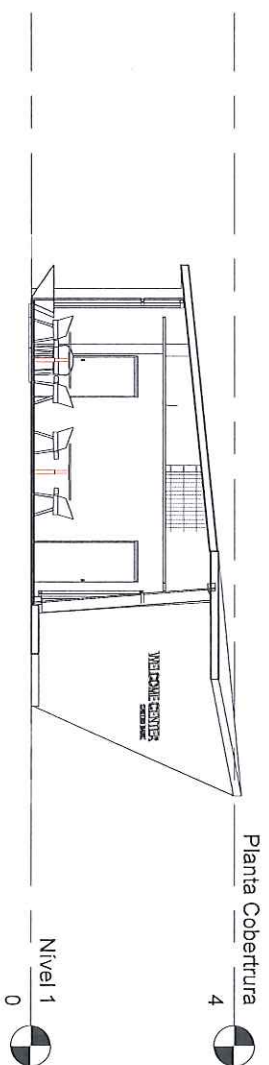

Corte 3
3
1 : 100

Número Descrição Data

CÂMARA MUNICIPAL DE
CASTRO DAIRE

Divisão de Planejamento, Urbanismo e Ordenamento do
Território

Não nomeada

Número do projeto 0001

Data Data de emissão

Autor Autor


Verificado por Verificador

A104

1 : 100



Castro Daire
Município

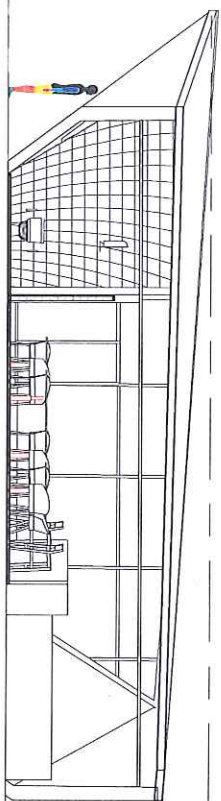


Planta Cobertura



Nível 1
0

1 Corte 1
1 : 100

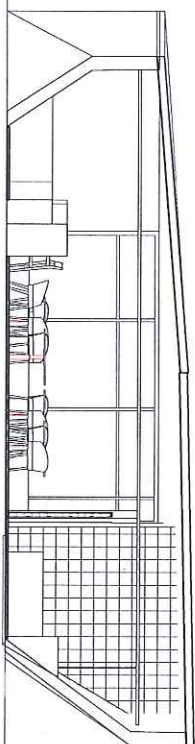

Planta Cobertura



Nível 1
0

2 Corte 2
1 : 100

Número Descrição Data

CÂMARA MUNICIPAL DE
CASTRO DAIRE

Divisão de Planeamento, Urbanismo e Ordenamento do
Território

Não nomeada

Número do projeto 0001

Data Data de emissão

Autor Autor

Verificado por Verificador

A103

Escala 1 : 100

