



LIGAÇÃO TIPO DA PONTE
PEDONAL AO CAIS

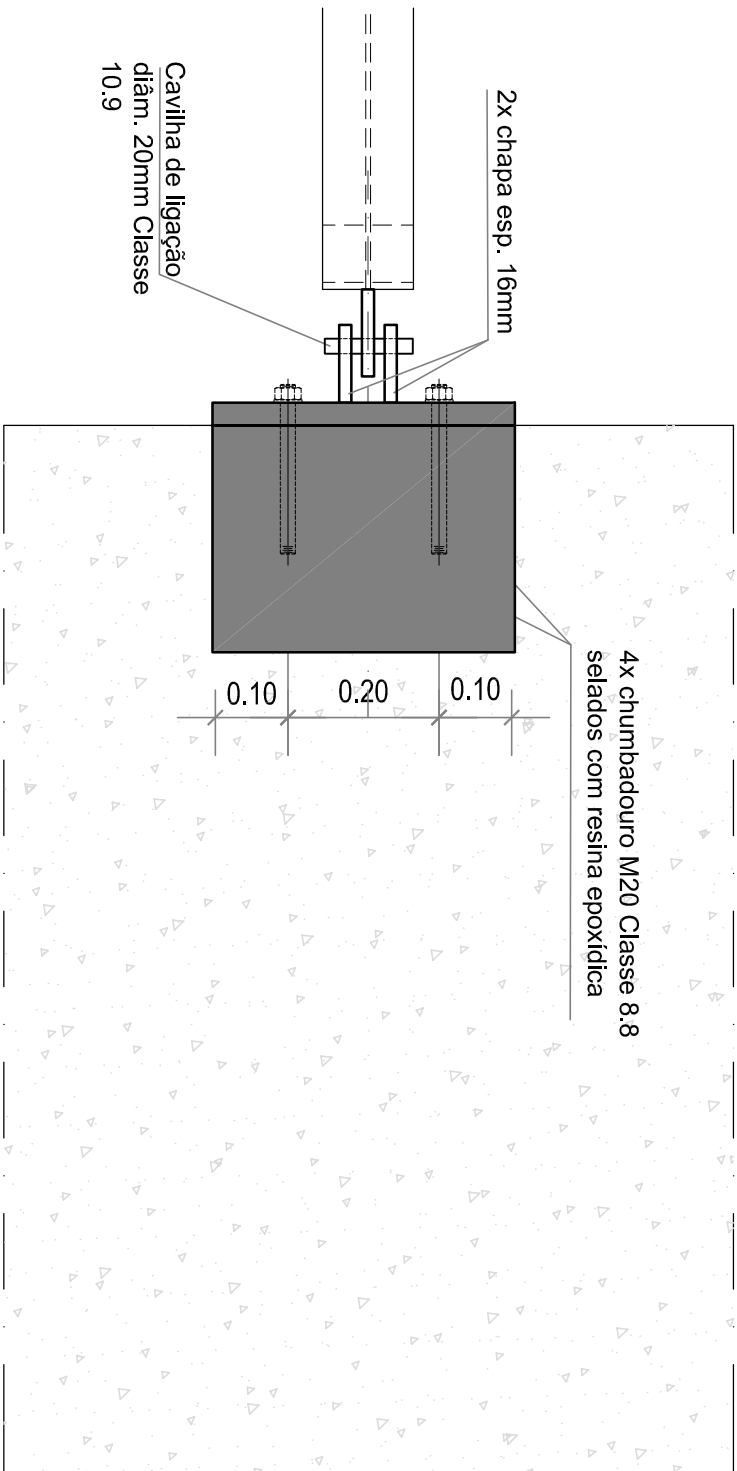


PLANTA

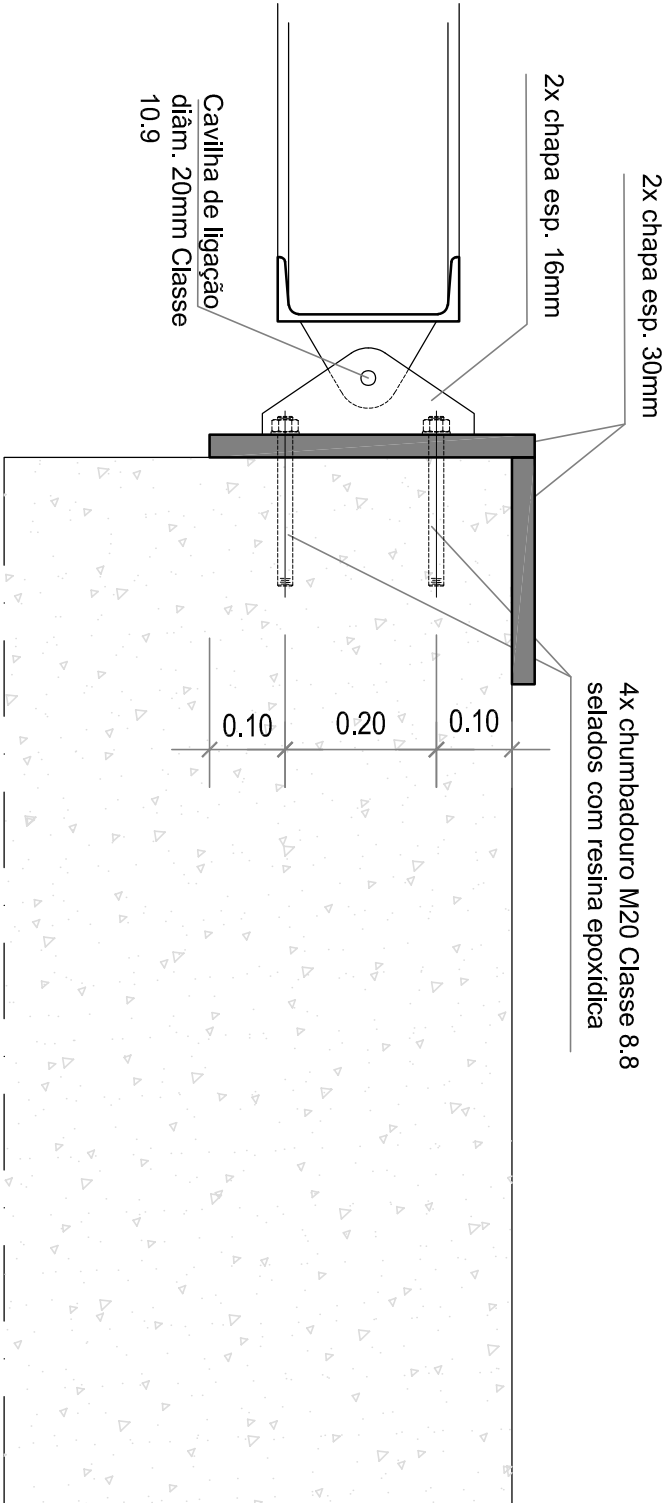


CORTE

LIGAÇÃO TIPO DA ESTRUTURA
DE TRAVAMENTO AO CAIS

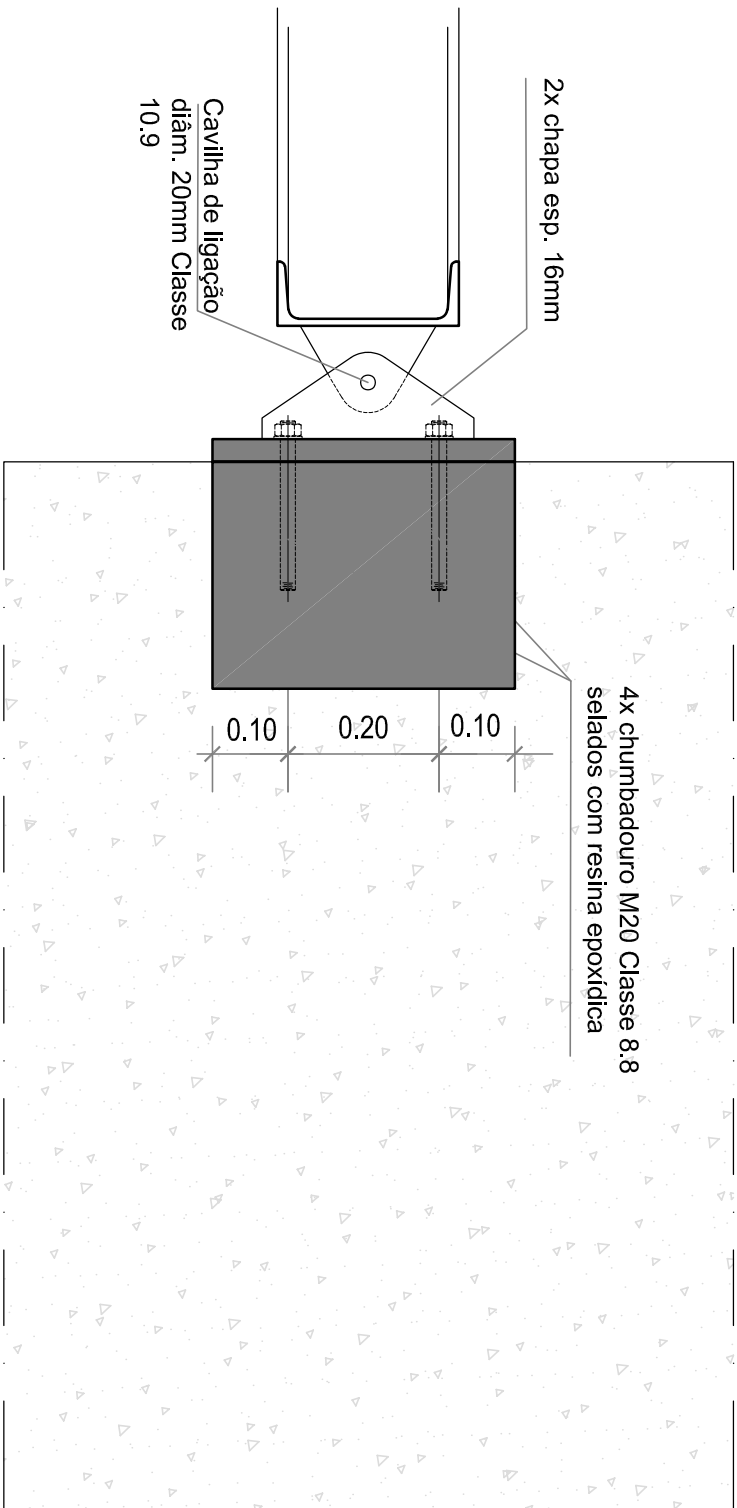

PLANTA

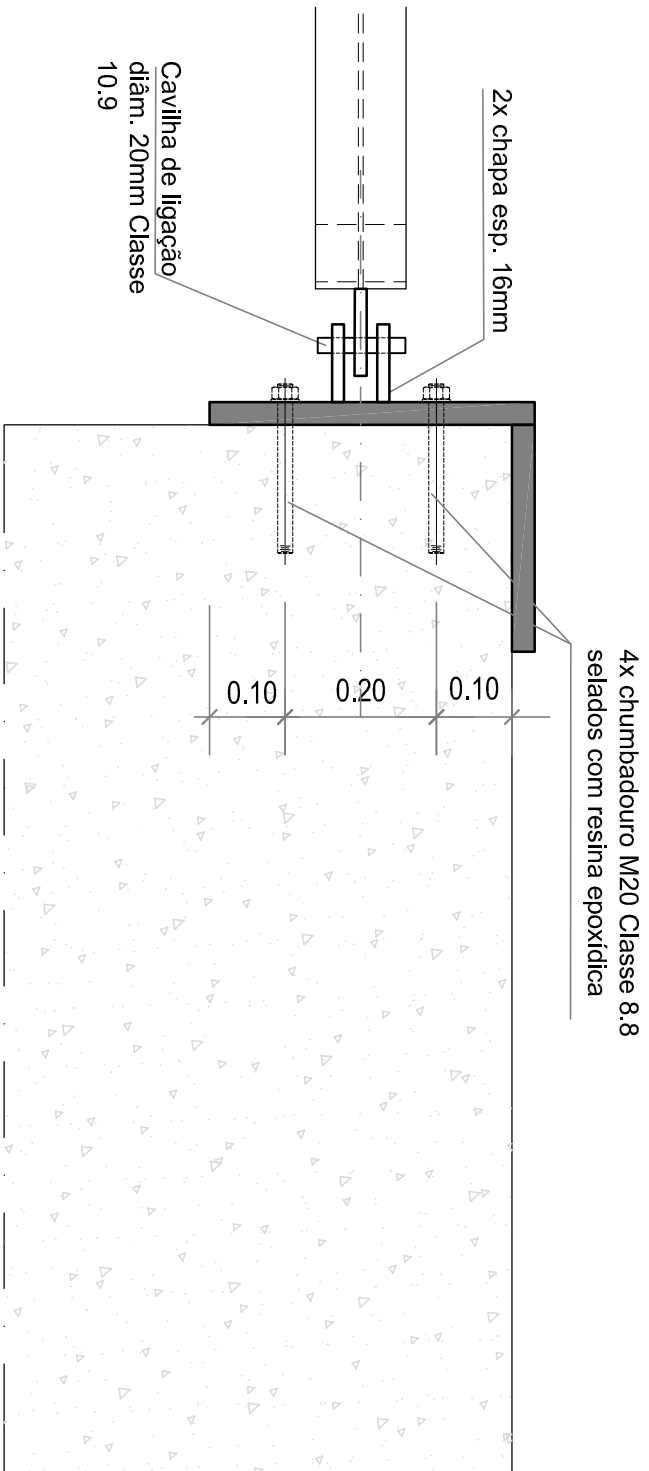

CORTE