


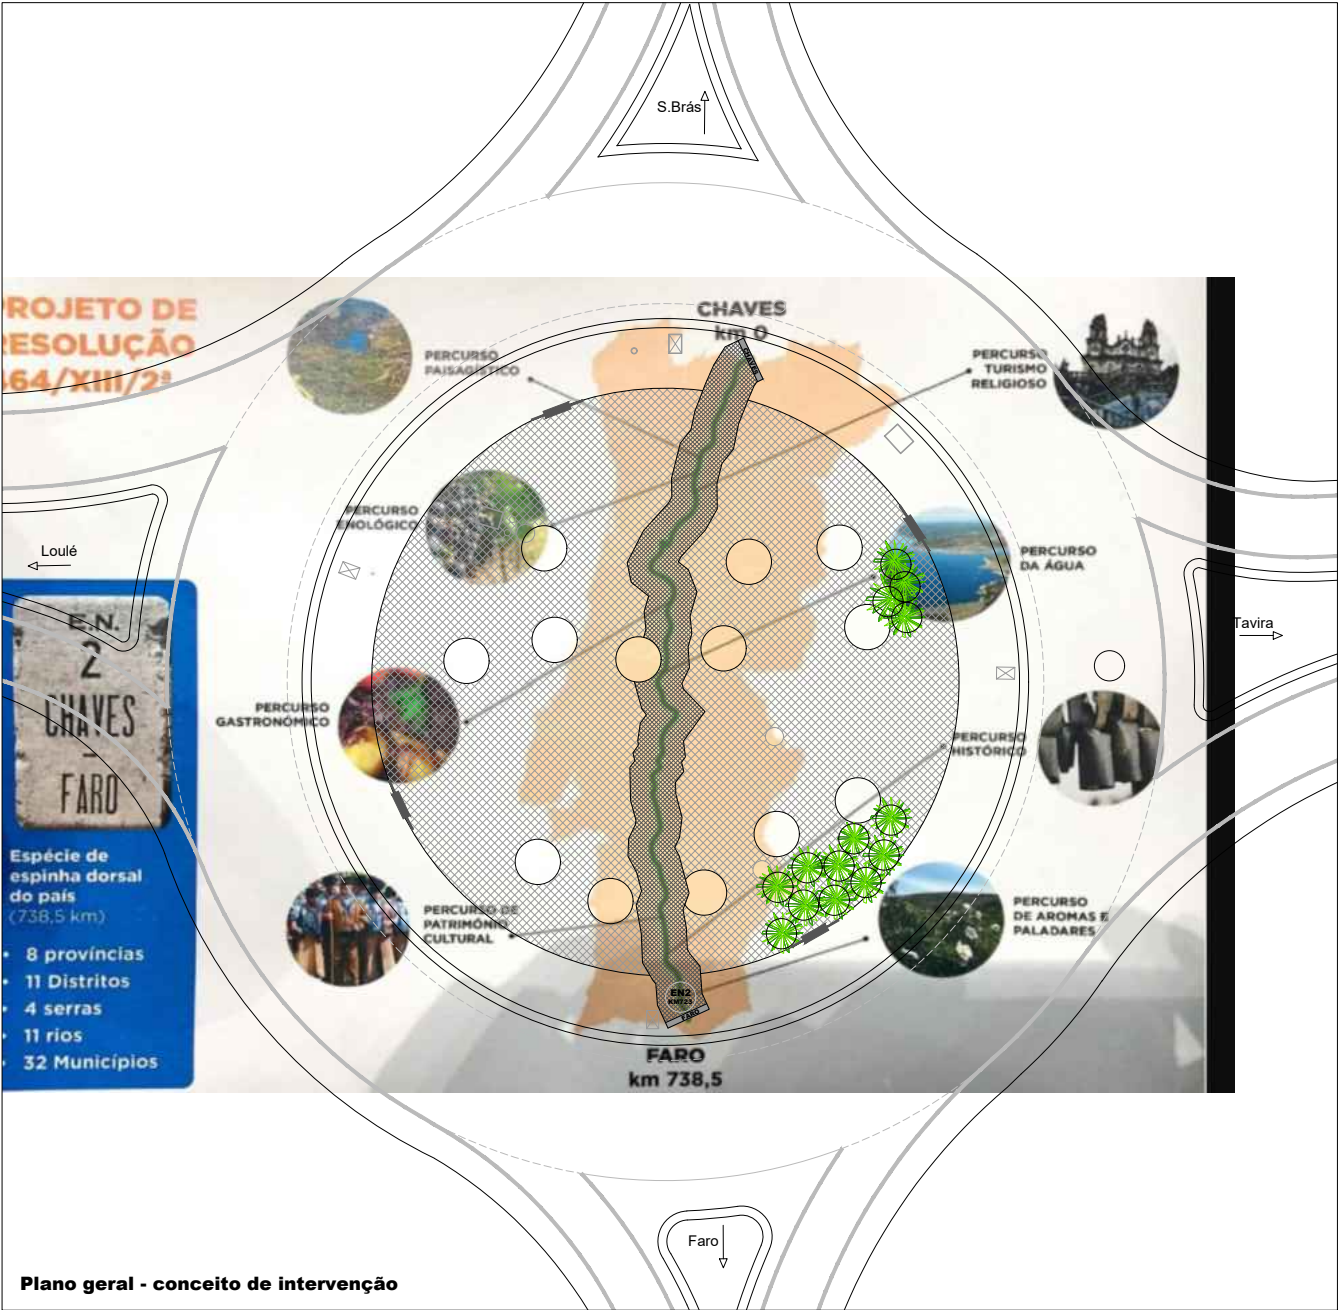


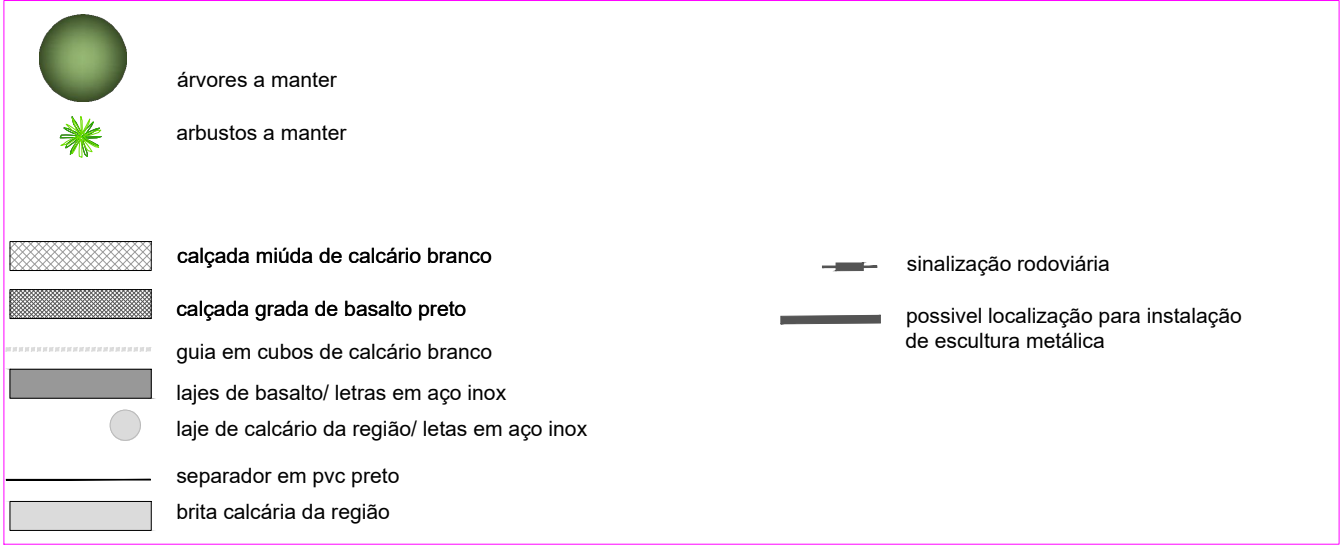

projeto	Requalificação de espaços verdes em 6 rotundas localizadas na variante de S. Brás de Alportel			número	03
requerente	Câmara Municipal de S. Brás de Alportel			data	
especialidade	projeto de arquitetura paisagista - projeto de execução			novembro de 2021	
título	Rotunda 3 - plano geral			escala	

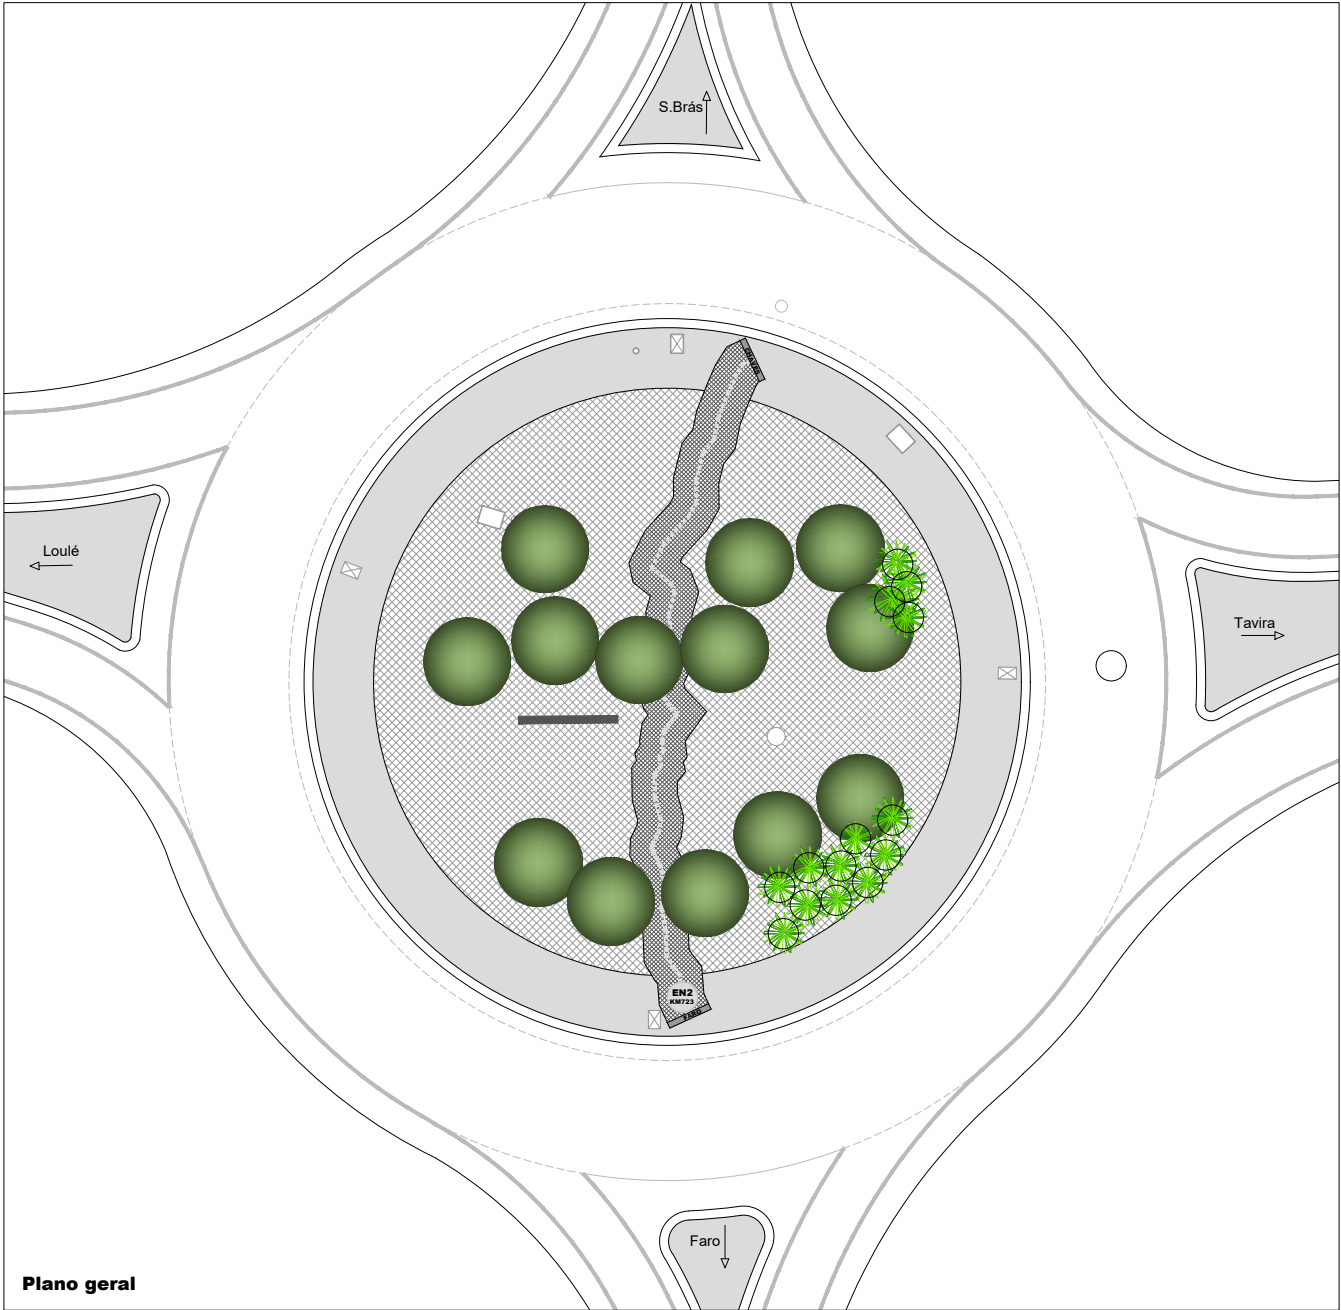

corte sul - norte (Faro/ S.brás)
escala 1/100

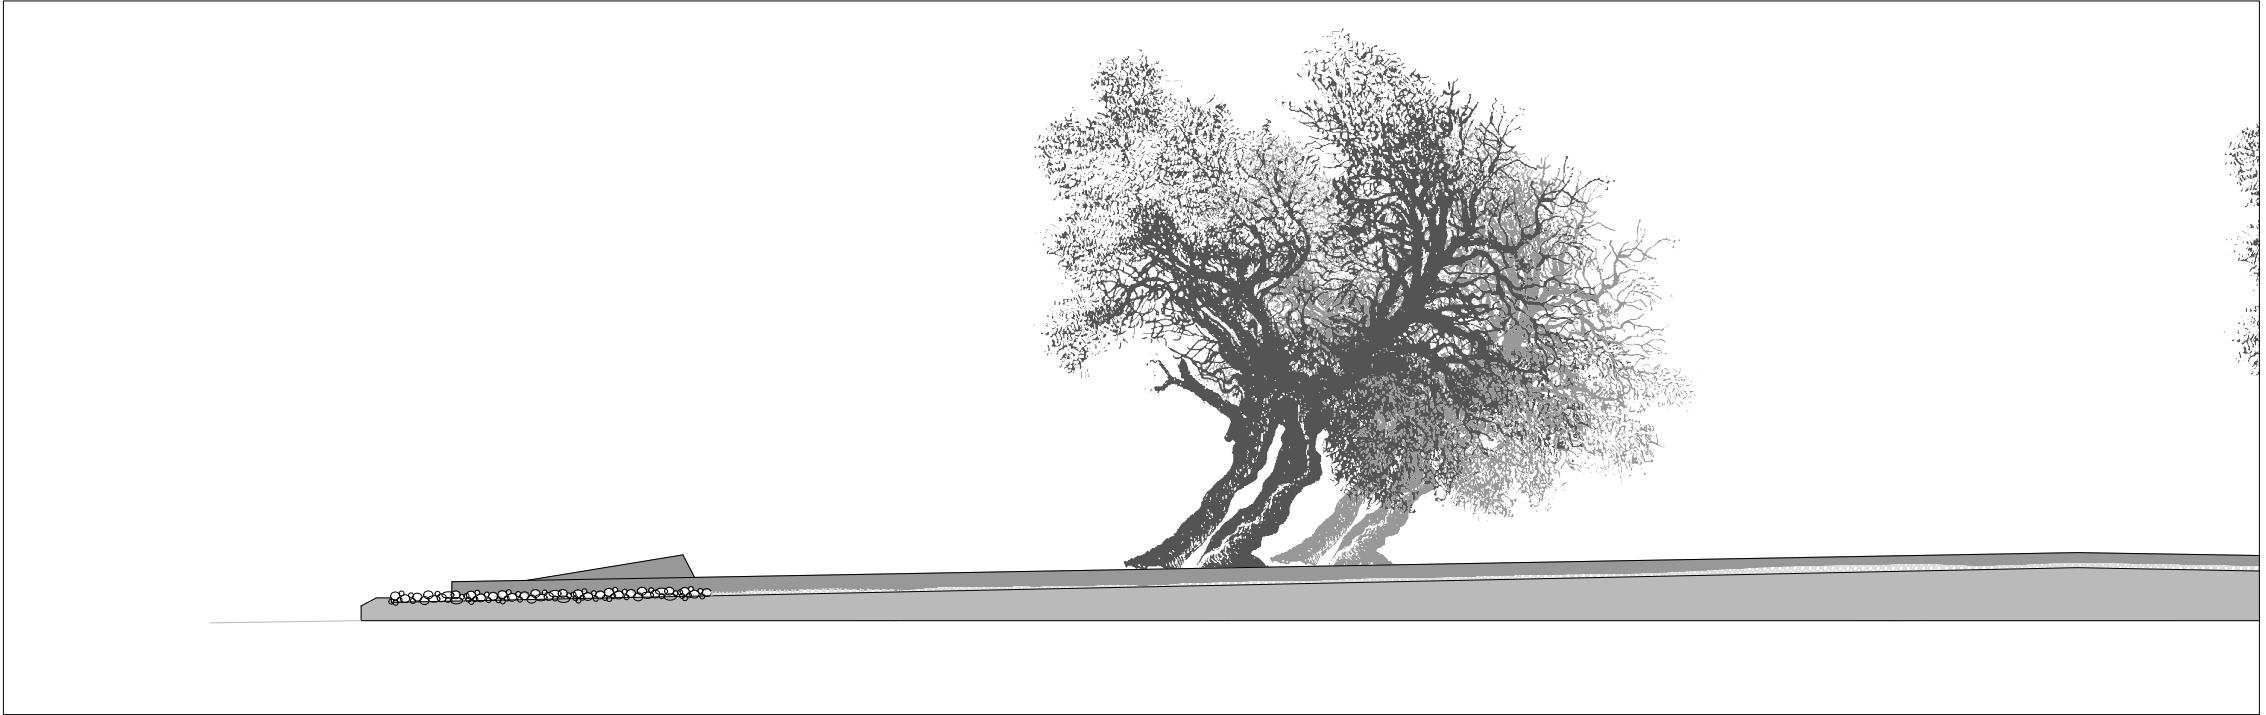

corte sul - norte
escala 1/50


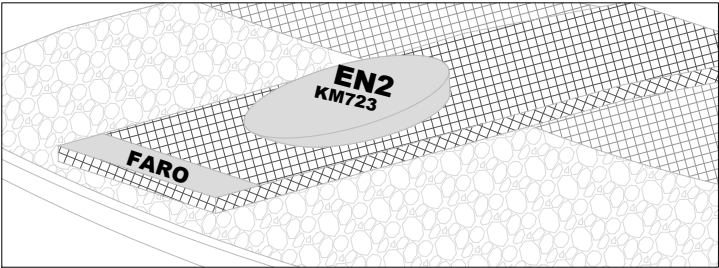


imagem proposta


projeto	Requalificação de espaços verdes em 6 rotundas localizadas na variante de S. Brás de Alportel		número	04
requerente	Câmara Municipal de S. Brás de Alportel			
especialidade	projeto de arquitetura paisagista - projeto de execução	técnico responsável	silvia caiado, arquiteta paisagista	
título	Rotunda 3 - Cortes tipo		escala	
				1: 50/ 1:100

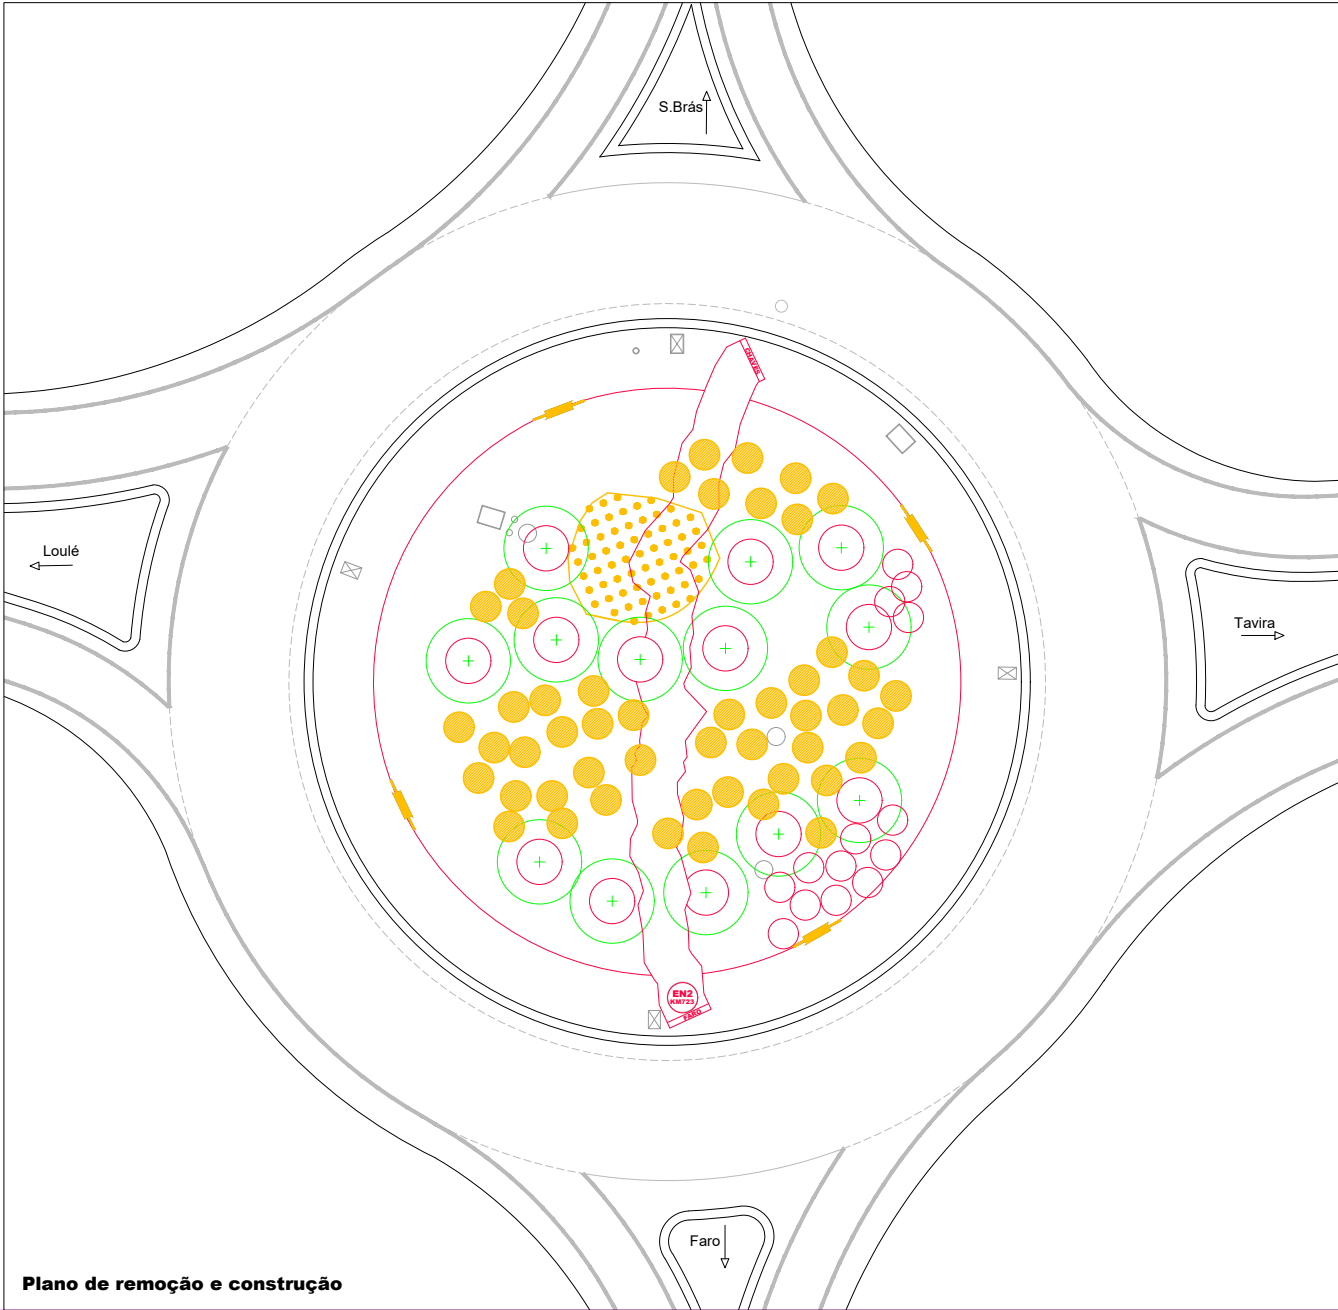


Plano de remoção e construção

- a remover
- a construir


nota:
a implantação das caldeiras, de 1.50m de diametro, é realizada em função do centro das árvores a manter





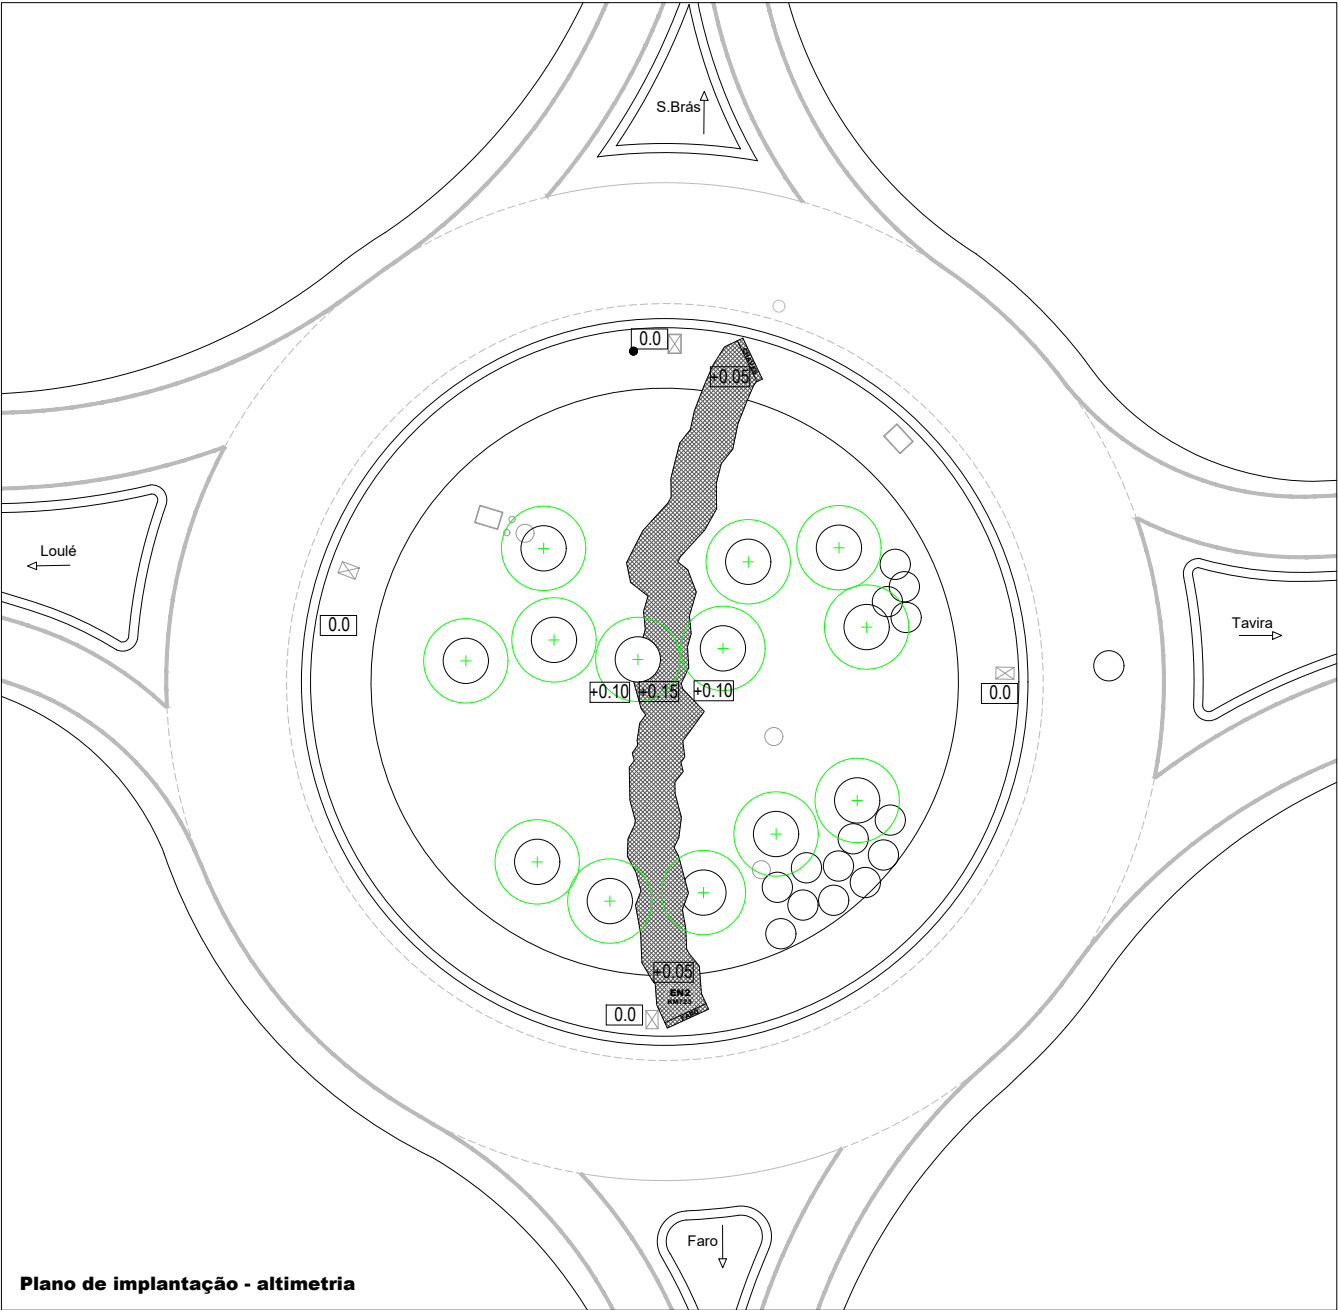


Plano de implantação - altimetria

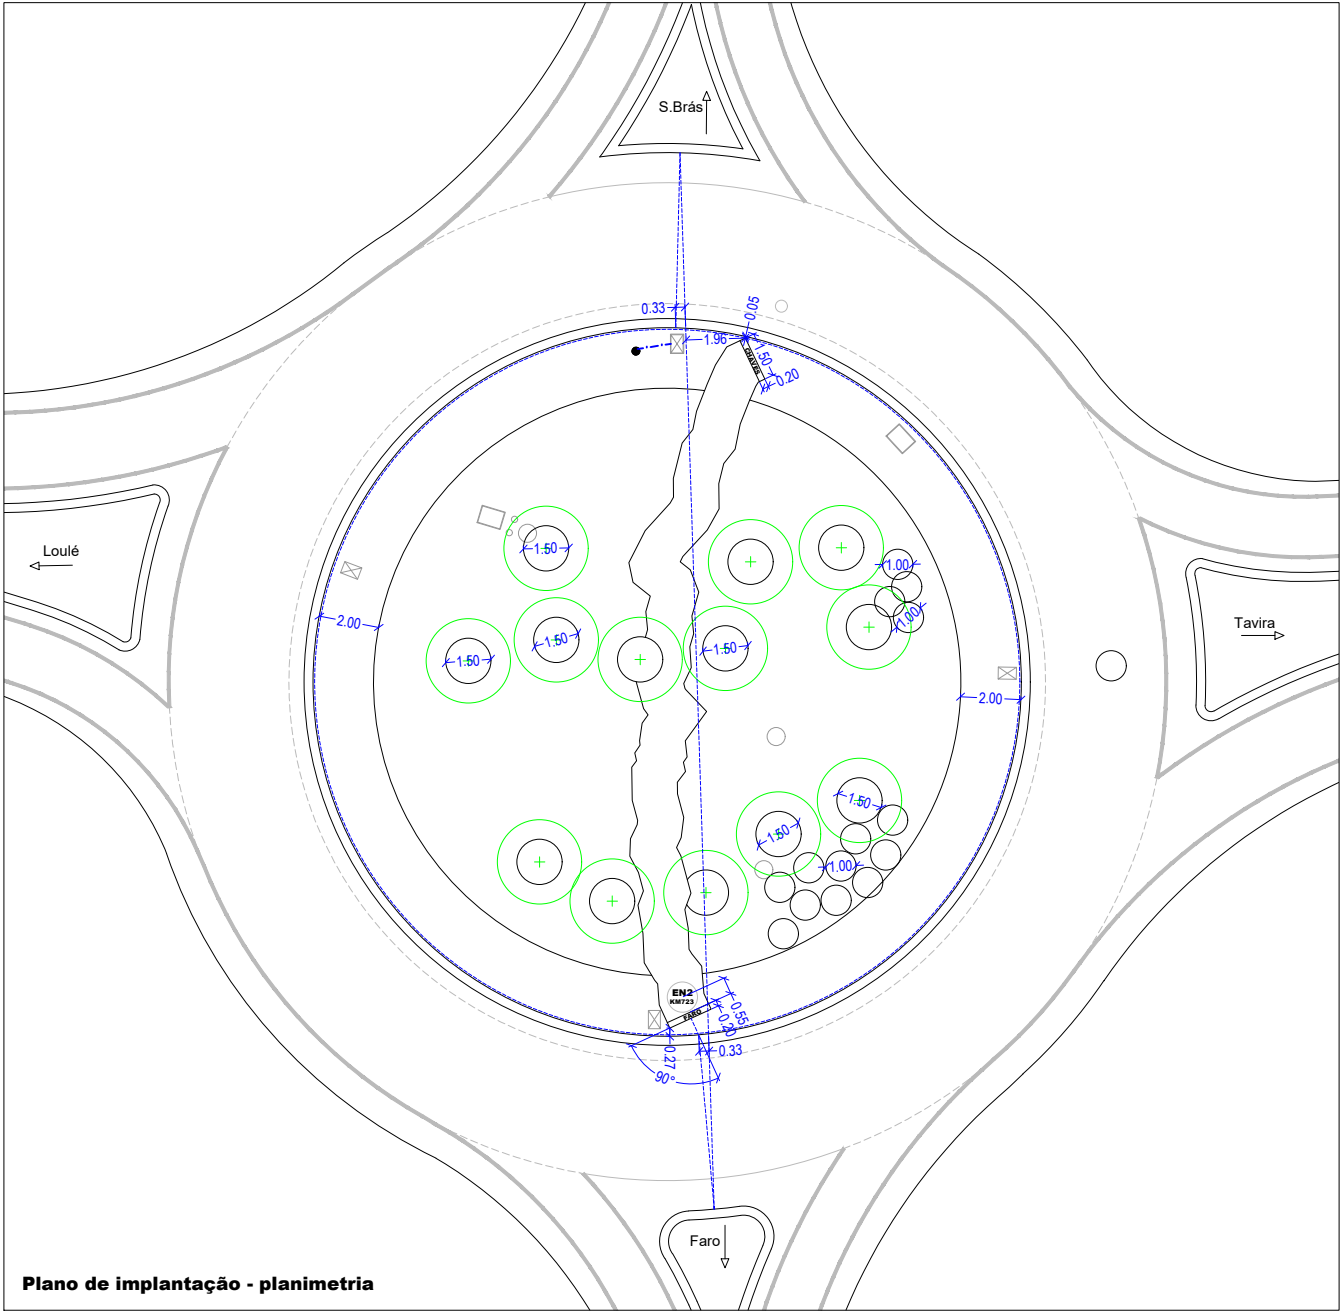

nota:
a implantação das caldeiras, de 1.50m de diâmetro, é realizada em função do centro das árvores a manter

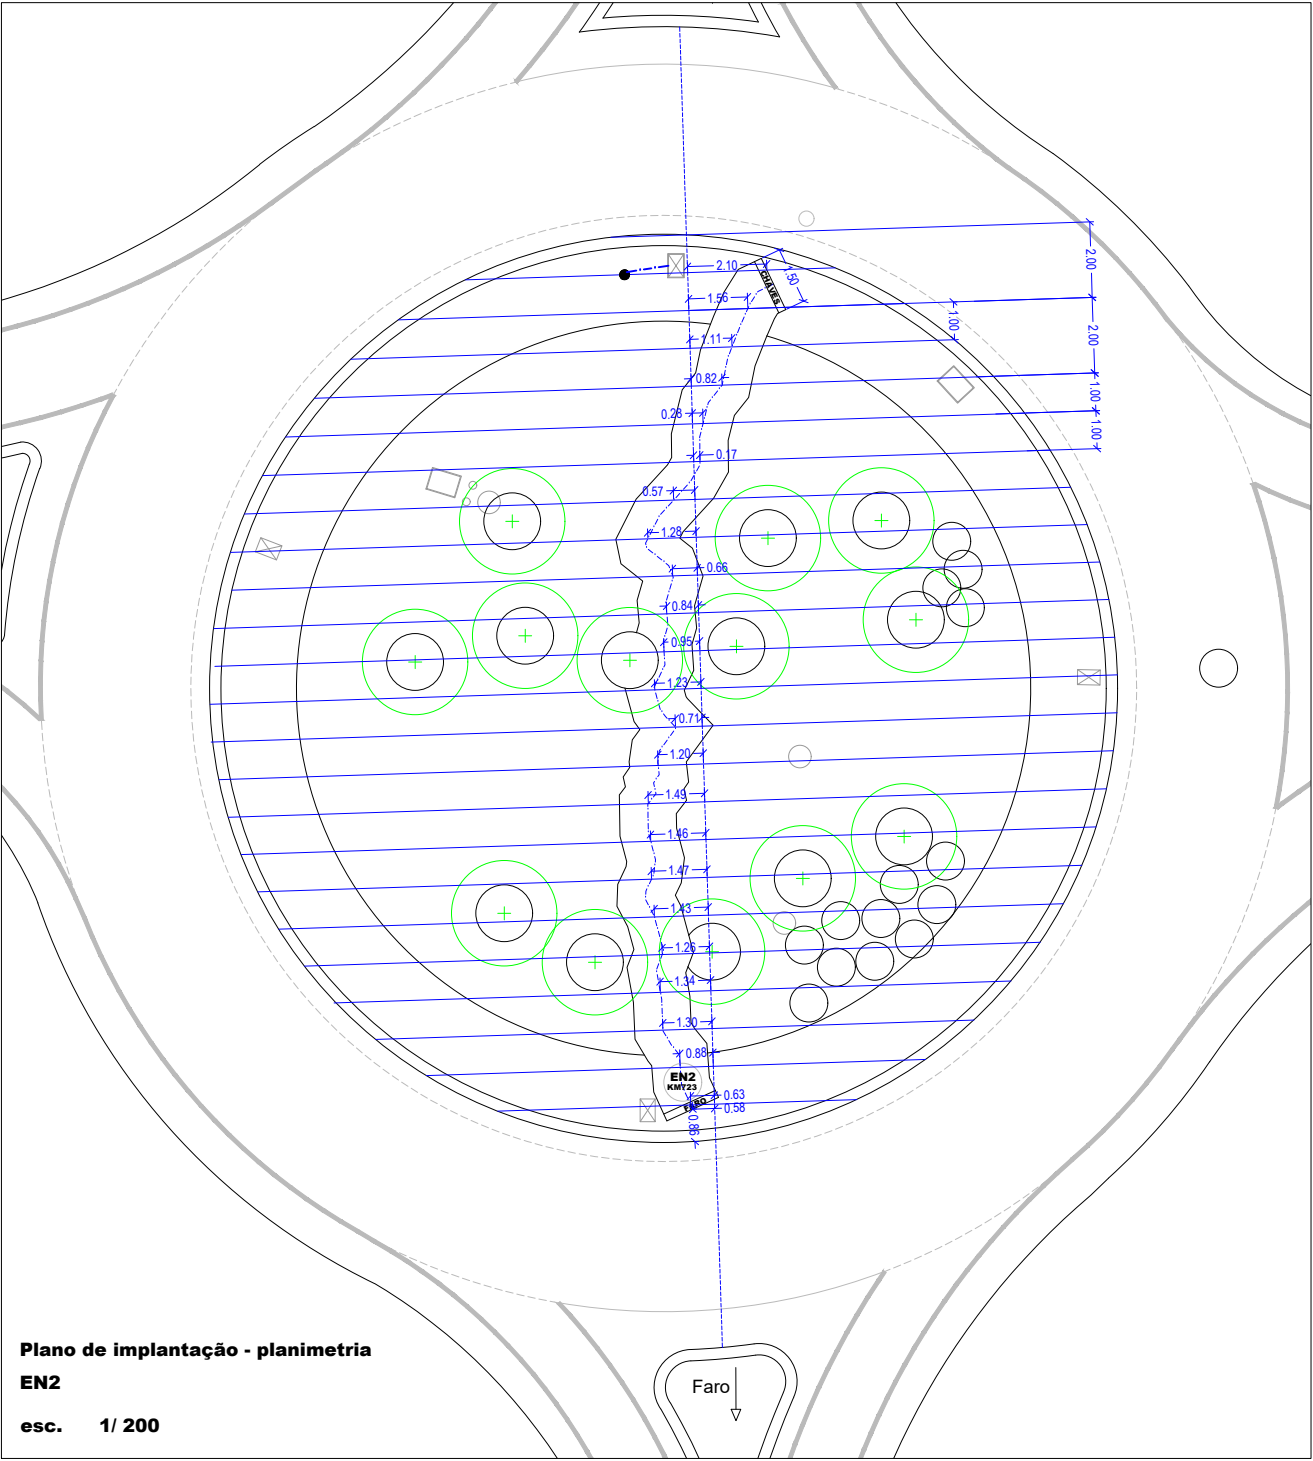

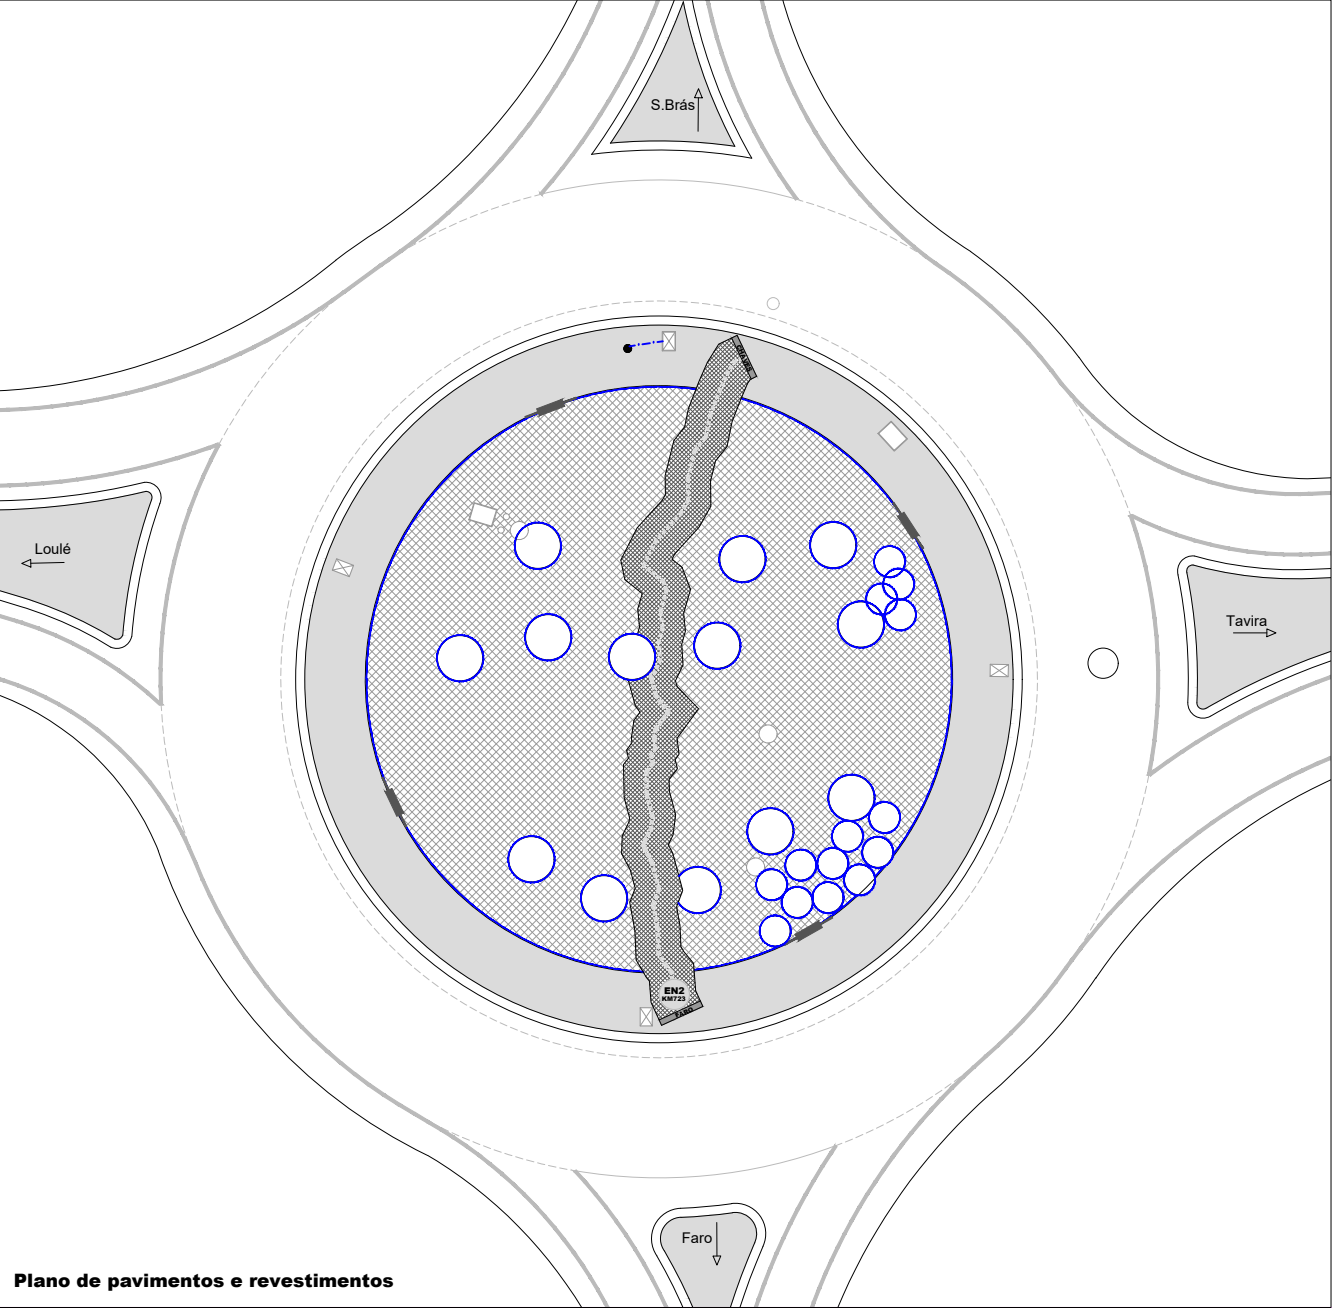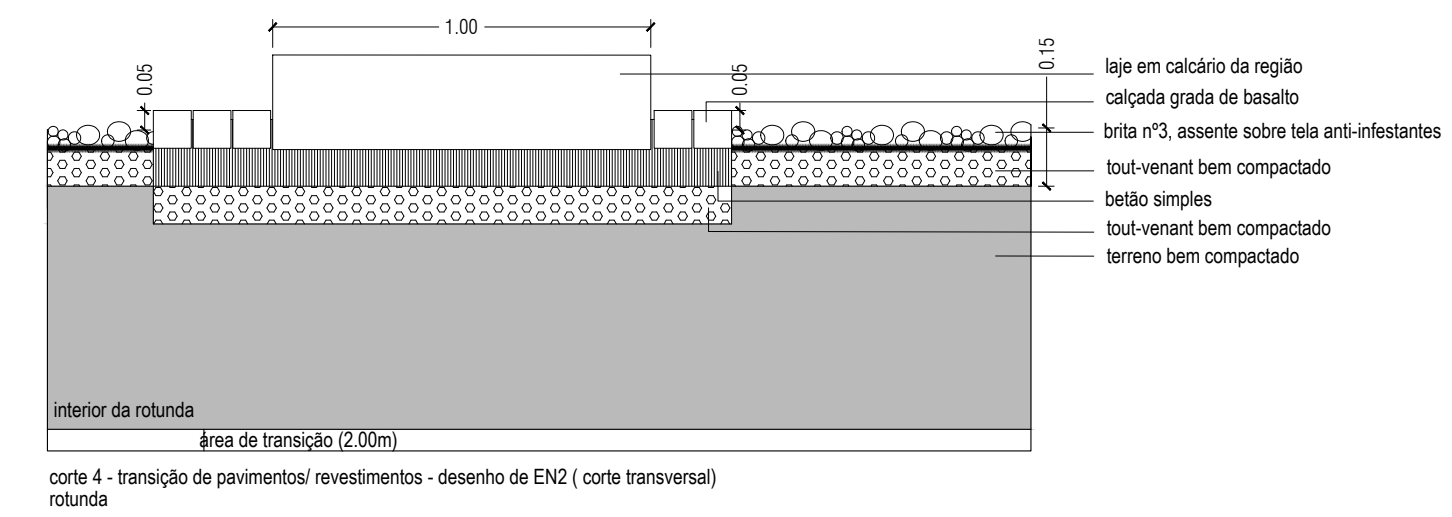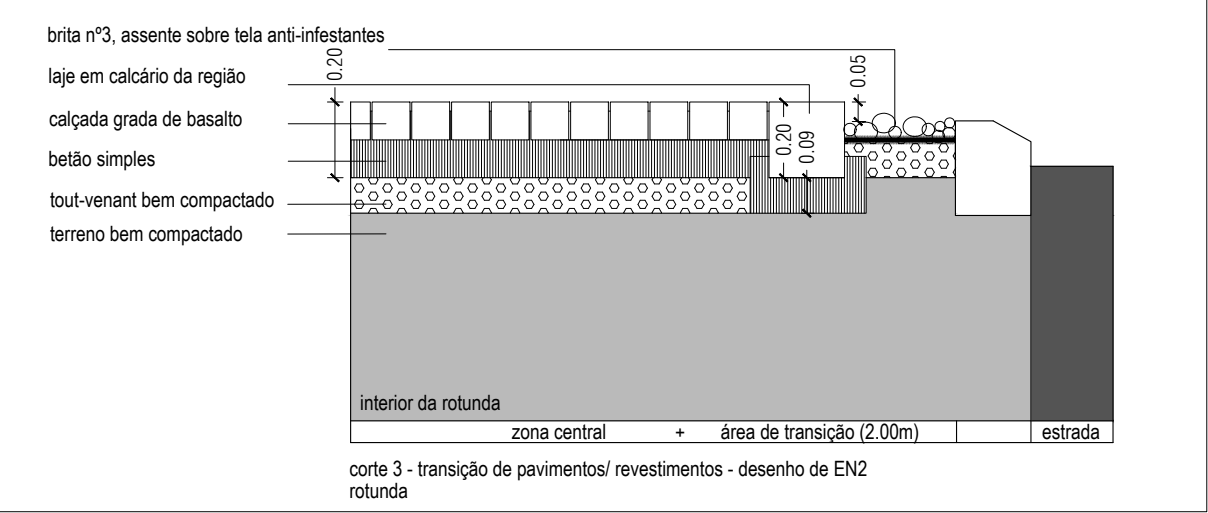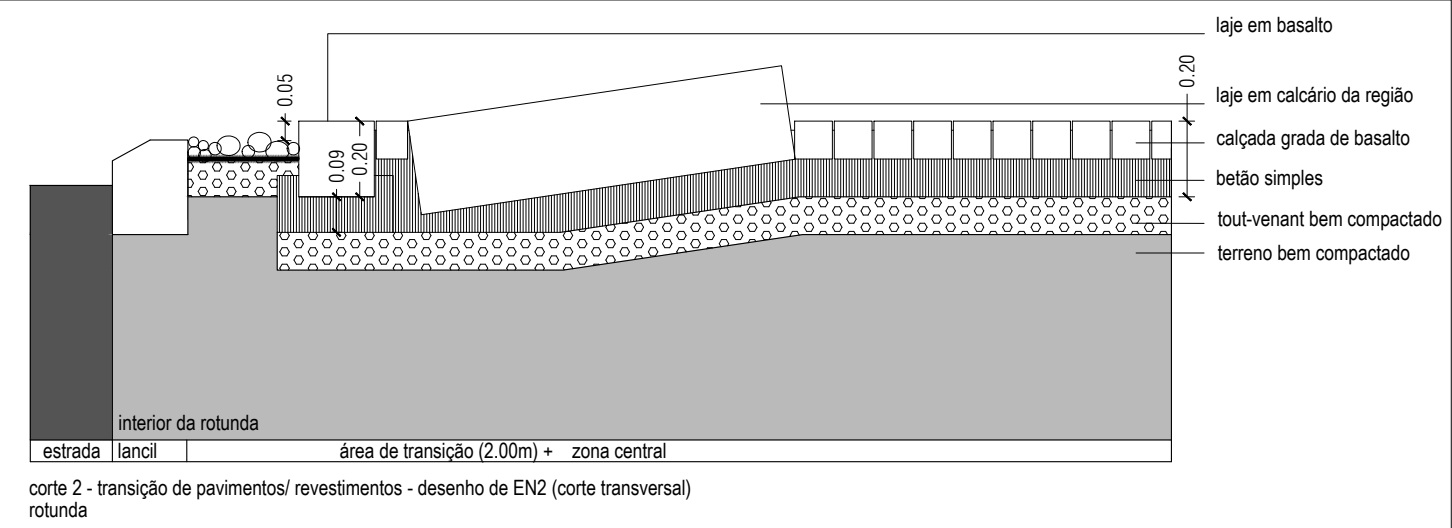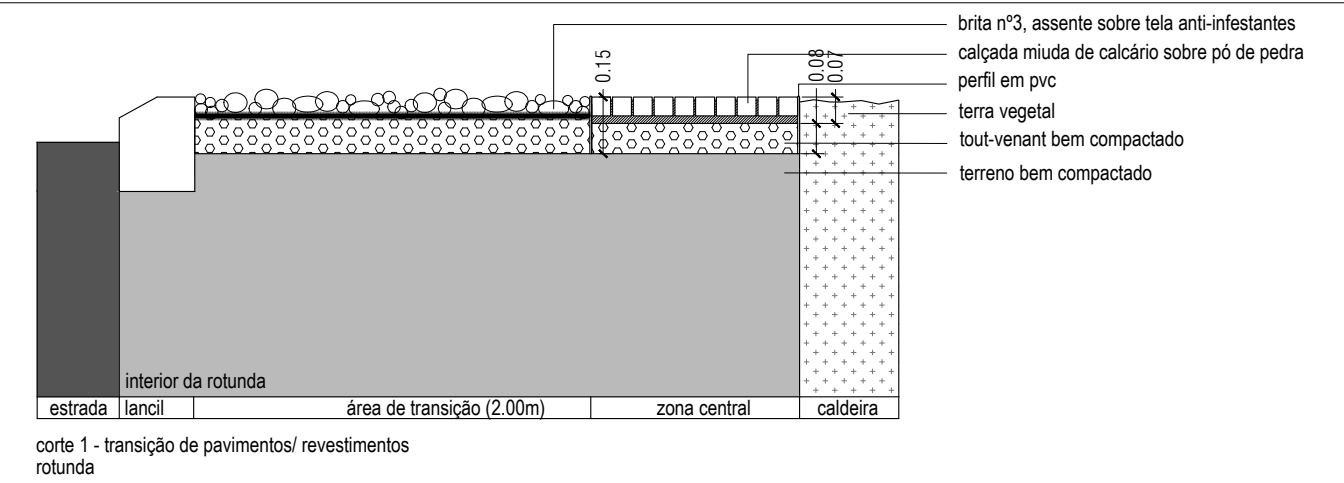

Plano de pavimentos e revestimentos

- calçada miúda de calcário branco, 0.05x0.05x0.05m, assente em camada de argamassa seca de cimento e pó de pedra, ao traço 1:6e tout-venant (0.10m) bem compactado
- calçada grada de basalto preto, 0.12x0.12x0.12m assente sobre camada de betão simples e tout-venant (0.10m) bem compactado
- guia em cubos de calcário branco, 0.12x0.12x0.12m assente sobre camada de betão simples e tout-venant (0.10m) bem compactado
- lajes de basalto, 0.20x0.75x0.20m assente sobre camada de betão simples e tout-venant (0.10m) bem compactado
- laje de calcário da região, 1.00m de diametro, altura 0.25m, assente sobre camada de betão simples e tout-venant (0.10m) bem compactado
- separador em pvc preto, com 0.15m de altura da Plantox ou equivalente
- brita calcária da região, nº3, com 0.05 de espessura, assente sobre tela preta anti-infestantes e tout-venant (0.10m) bem compactado
- substituição de tampa de caixa de rega da Rain Bird, modelo VBA02672C ou equivalente
 - tomada de água em plástico e chave da "Rain Bird, série P-33 (P-33 e P-33DK)" ou equivalente, instalada em caixa redonda de plastico da "Rain Bird, (VBA02672)" ou equivalente
- tubagem de sector em pead PN10 com 1" Ø- ligação da boca de rega a caixa existente

projeto	Requalificação de espaços verdes em 6 rotundas localizadas na variante de S. Brás de Alportel			número	07	
requerente	Câmara Municipal de S. Brás de Alportel					
especialidade	projeto de arquitetura paisagista - projeto de execução	técnico responsável	silvia caiado, arquiteta paisagista	data		novembro de 2021
título	Rotunda 3 - plano de pavimentos e revestimentos/ pormenores construtivos			escala		1: 250/ 1:20