



REPERFILAMENTO INTEGRAL


TROÇOS P92 a P96, P98 a P106, P108 a P111, P140 a P149 e P198 a P204

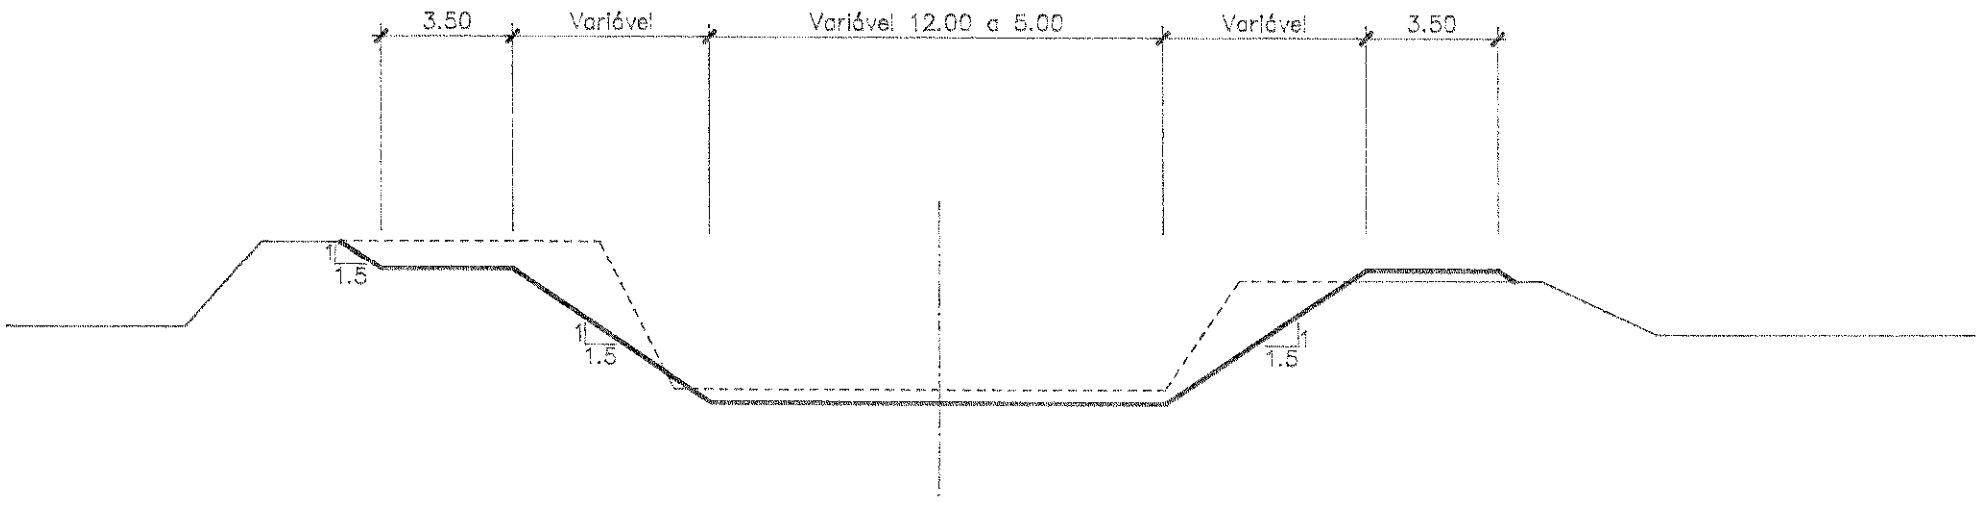


TROÇO P149 a P150 (LEITO DUPLO)

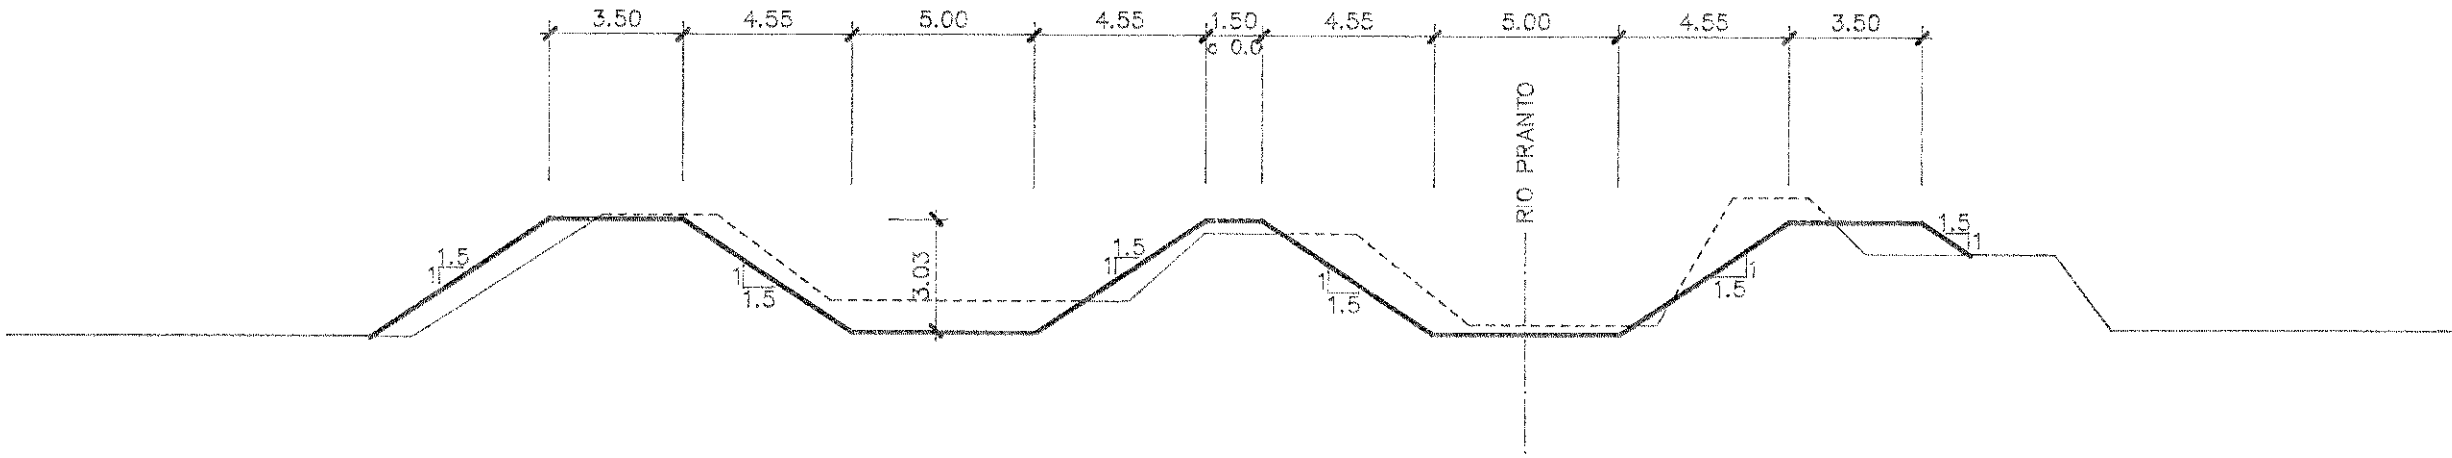

TROÇO P204 a P215

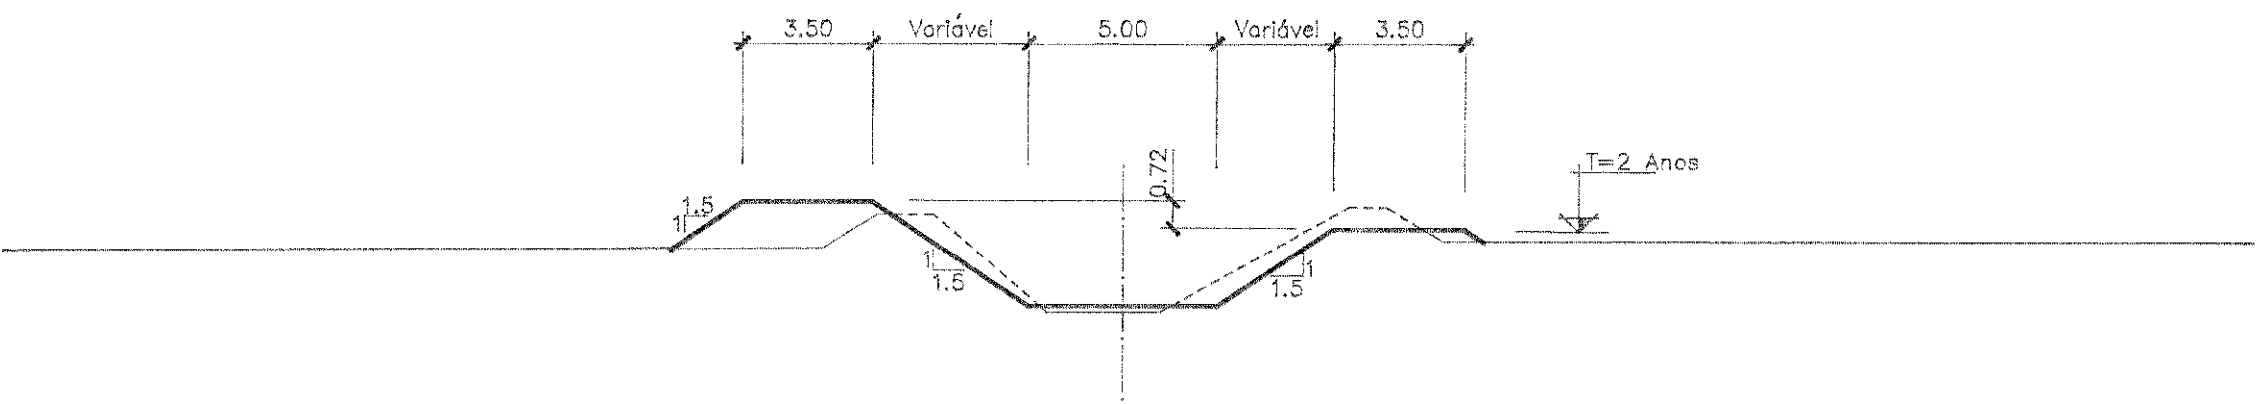


TROÇO P228 a P229

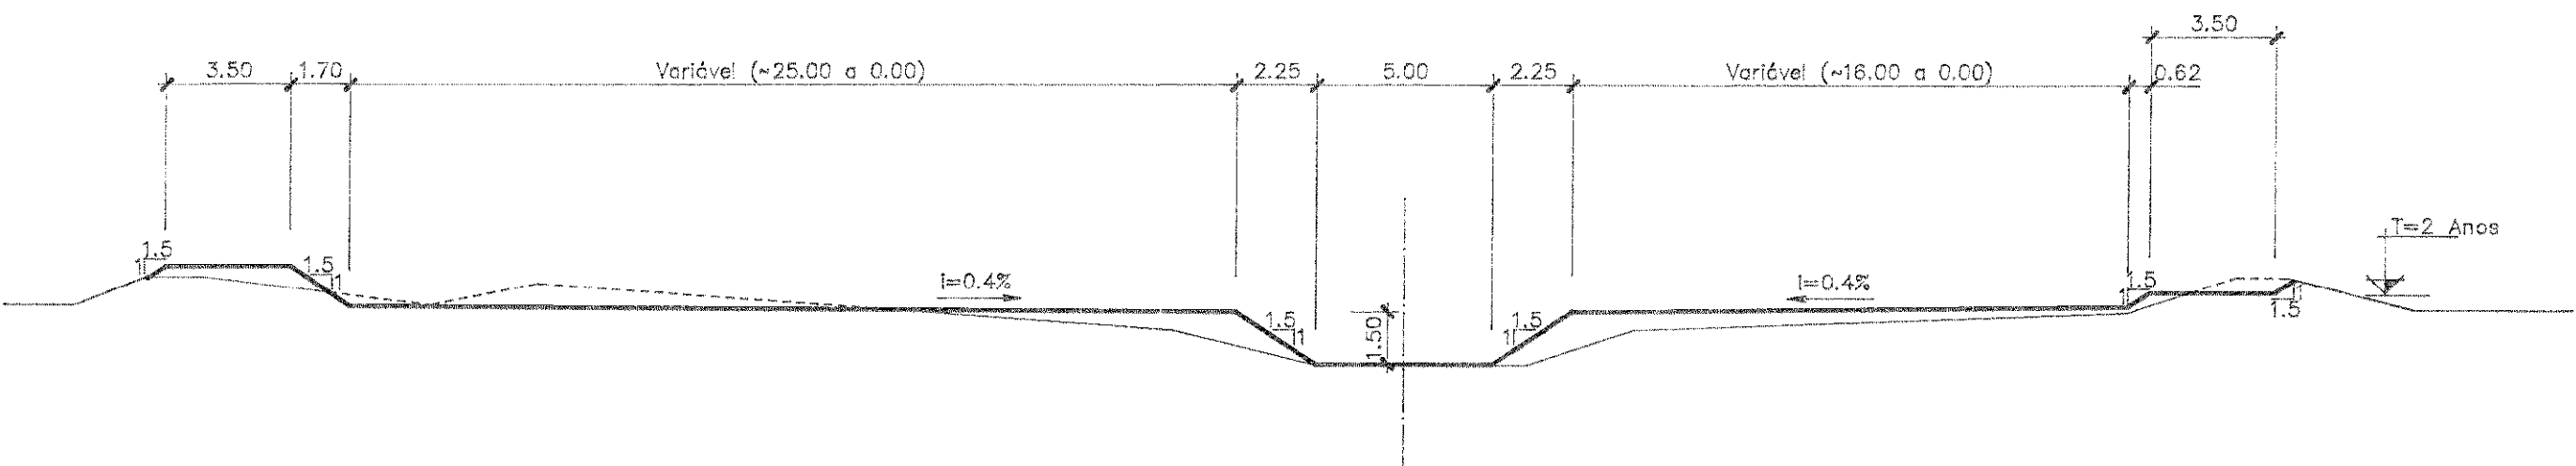


REPERFILAMENTO PARCIAL


TROÇOS COM ALTEAMENTO DOS DIQUES E/OU REBAIXAMENTO DA SOLEIRA

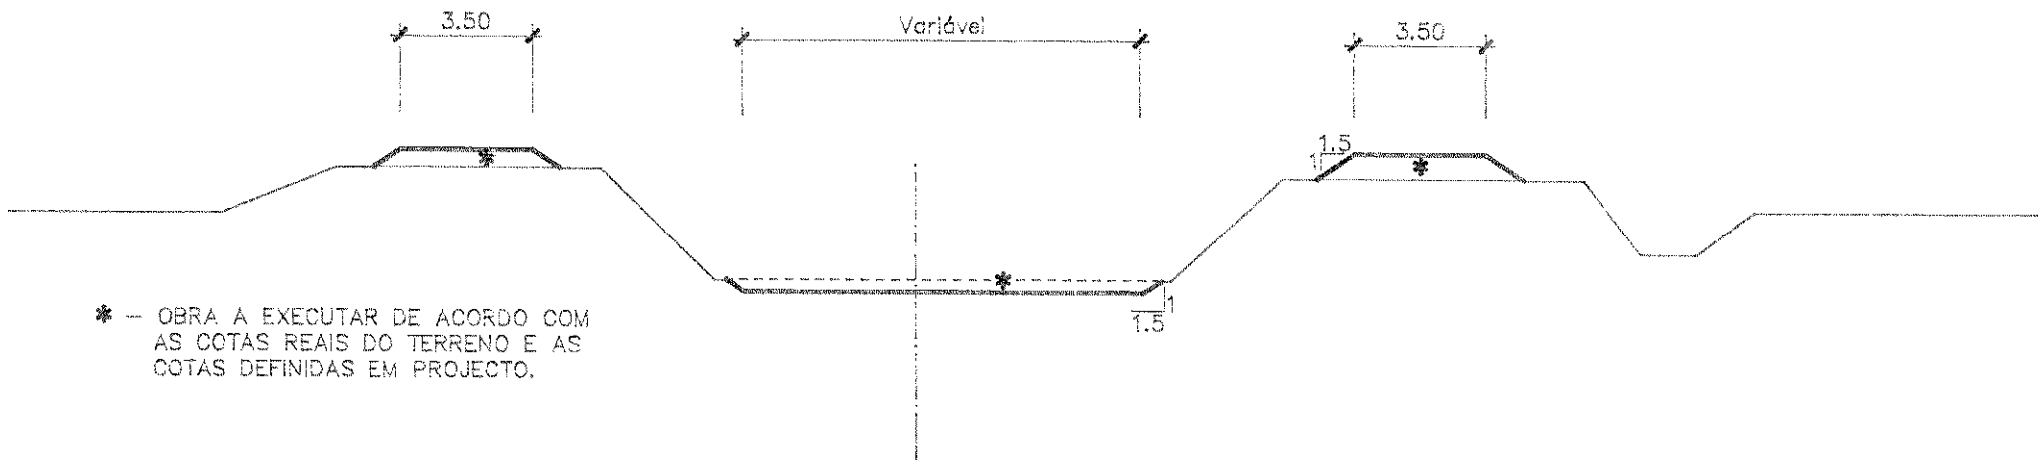

TROÇO P173 a P177 (LEITO DUPLO)

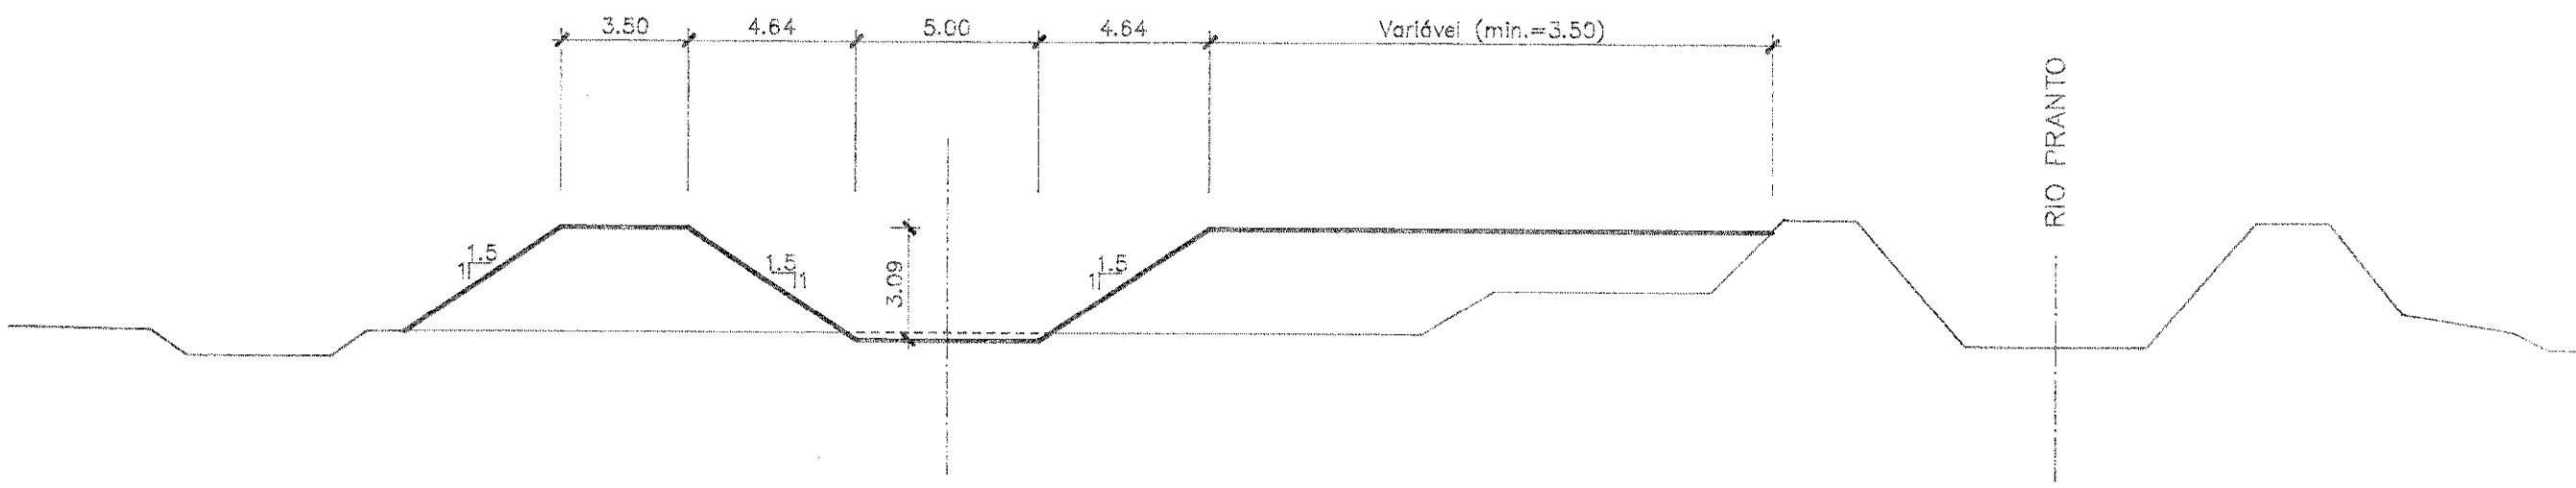

TROÇO P215 a P228

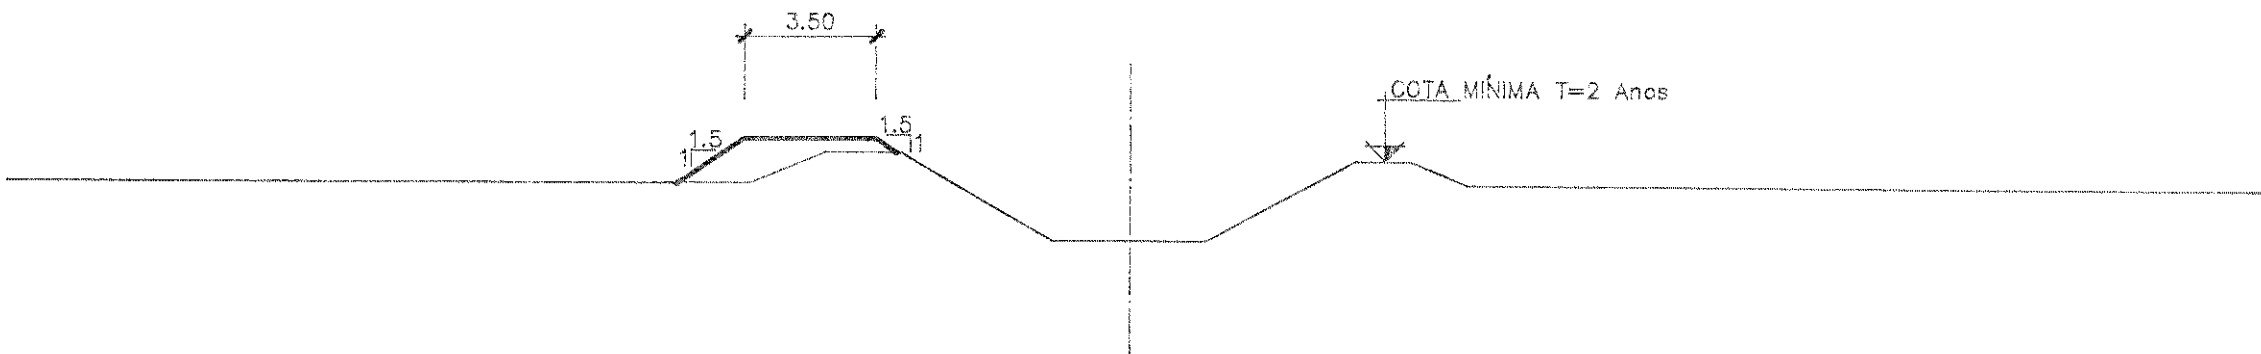

ESTE DESENHO NÃO PODE SERVIR DE BASE À EXECUÇÃO DA OBRA SEM QUE A FISCALIZAÇÃO APOIADA O VISTO DE « PRONTO PARA EXECUÇÃO » DEVIDAMENTE RUBRICADO E DATAO

Índice	Alterações	Data	Aprovado
MINISTÉRIO DO AMBIENTE E RECURSOS NATURAIS DIRECÇÃO GERAL DOS RECURSOS NATURAIS			
APOVEITAMENTO DO BAIXO MONDEGO REDE PRIMÁRIA DE ENXUCO REGULARIZAÇÃO DO RIO PRANTO			
PROJECTO DE EXECUÇÃO	PERFIS TRANSVERSAIS TIPO		
 Hidroprojecto Consultores de Hidráulica e Saneamento, SA	Projectou	RF1256.09.E	19
	Desenhou		
	Copiou		
	Verificou		
	Aprovou		
Data		DEZ/92	Arquivo
			ESCALAS 1:200