




MONTANTE

JUSANTE C/GOLENA


GRELHA METÁLICA Esc. 1/20

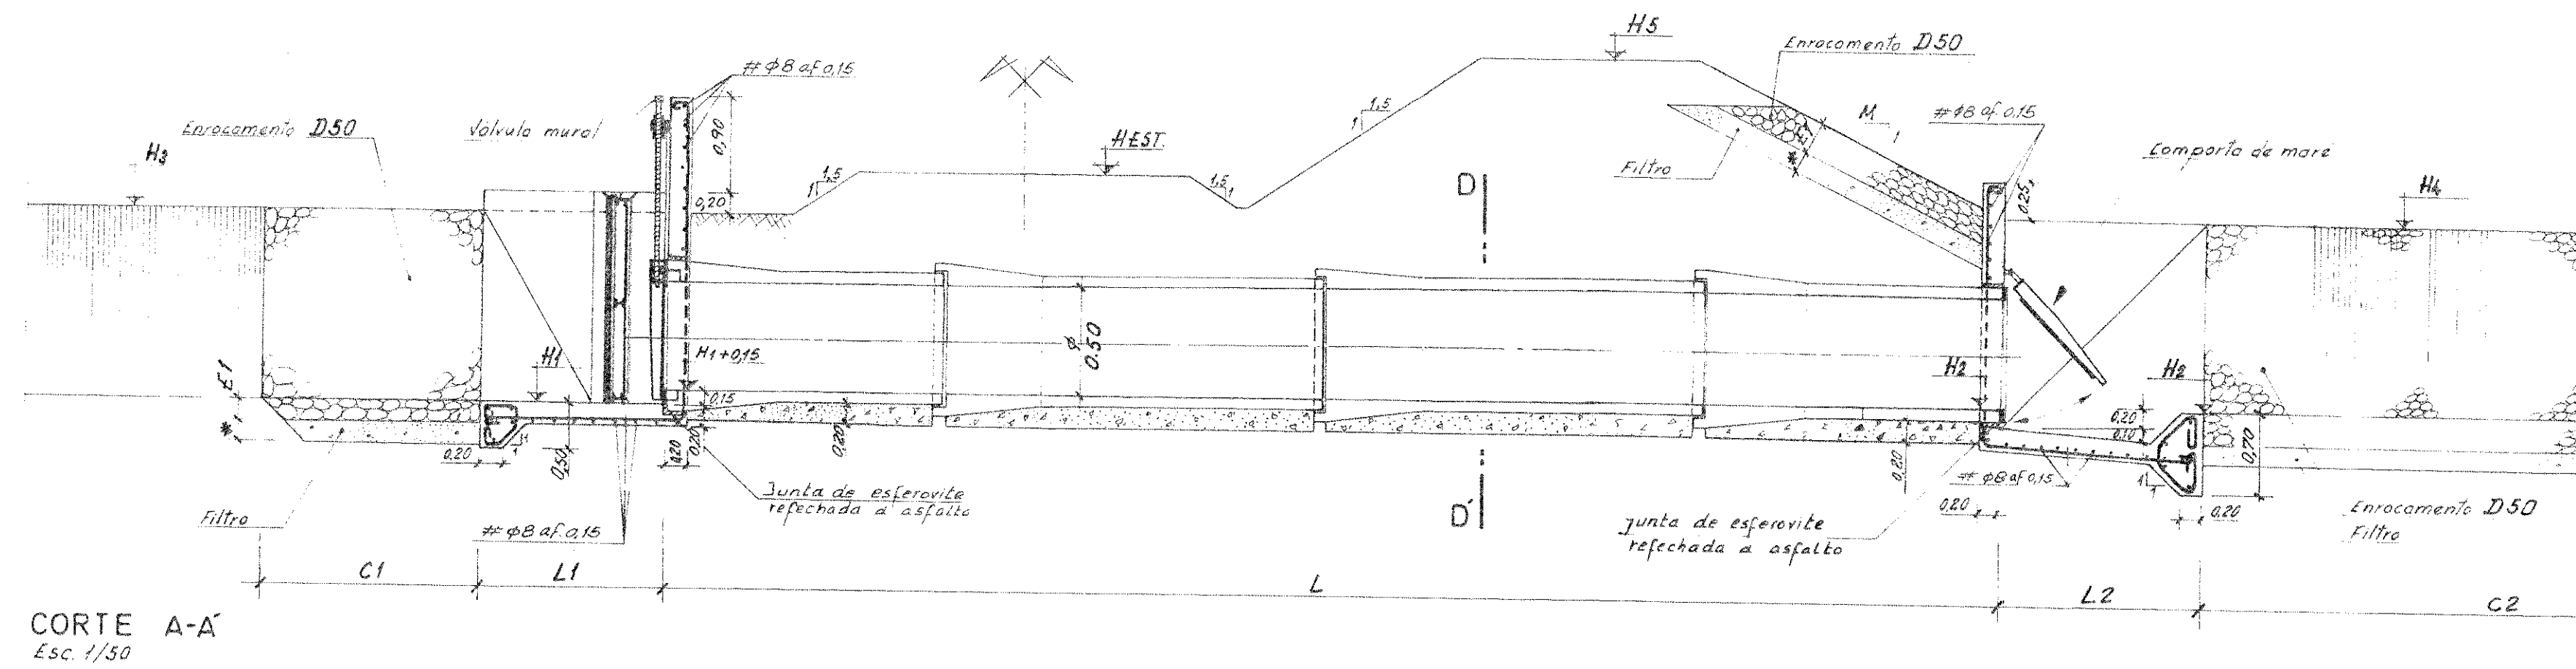


CORTE A-A
Esc. 1/50

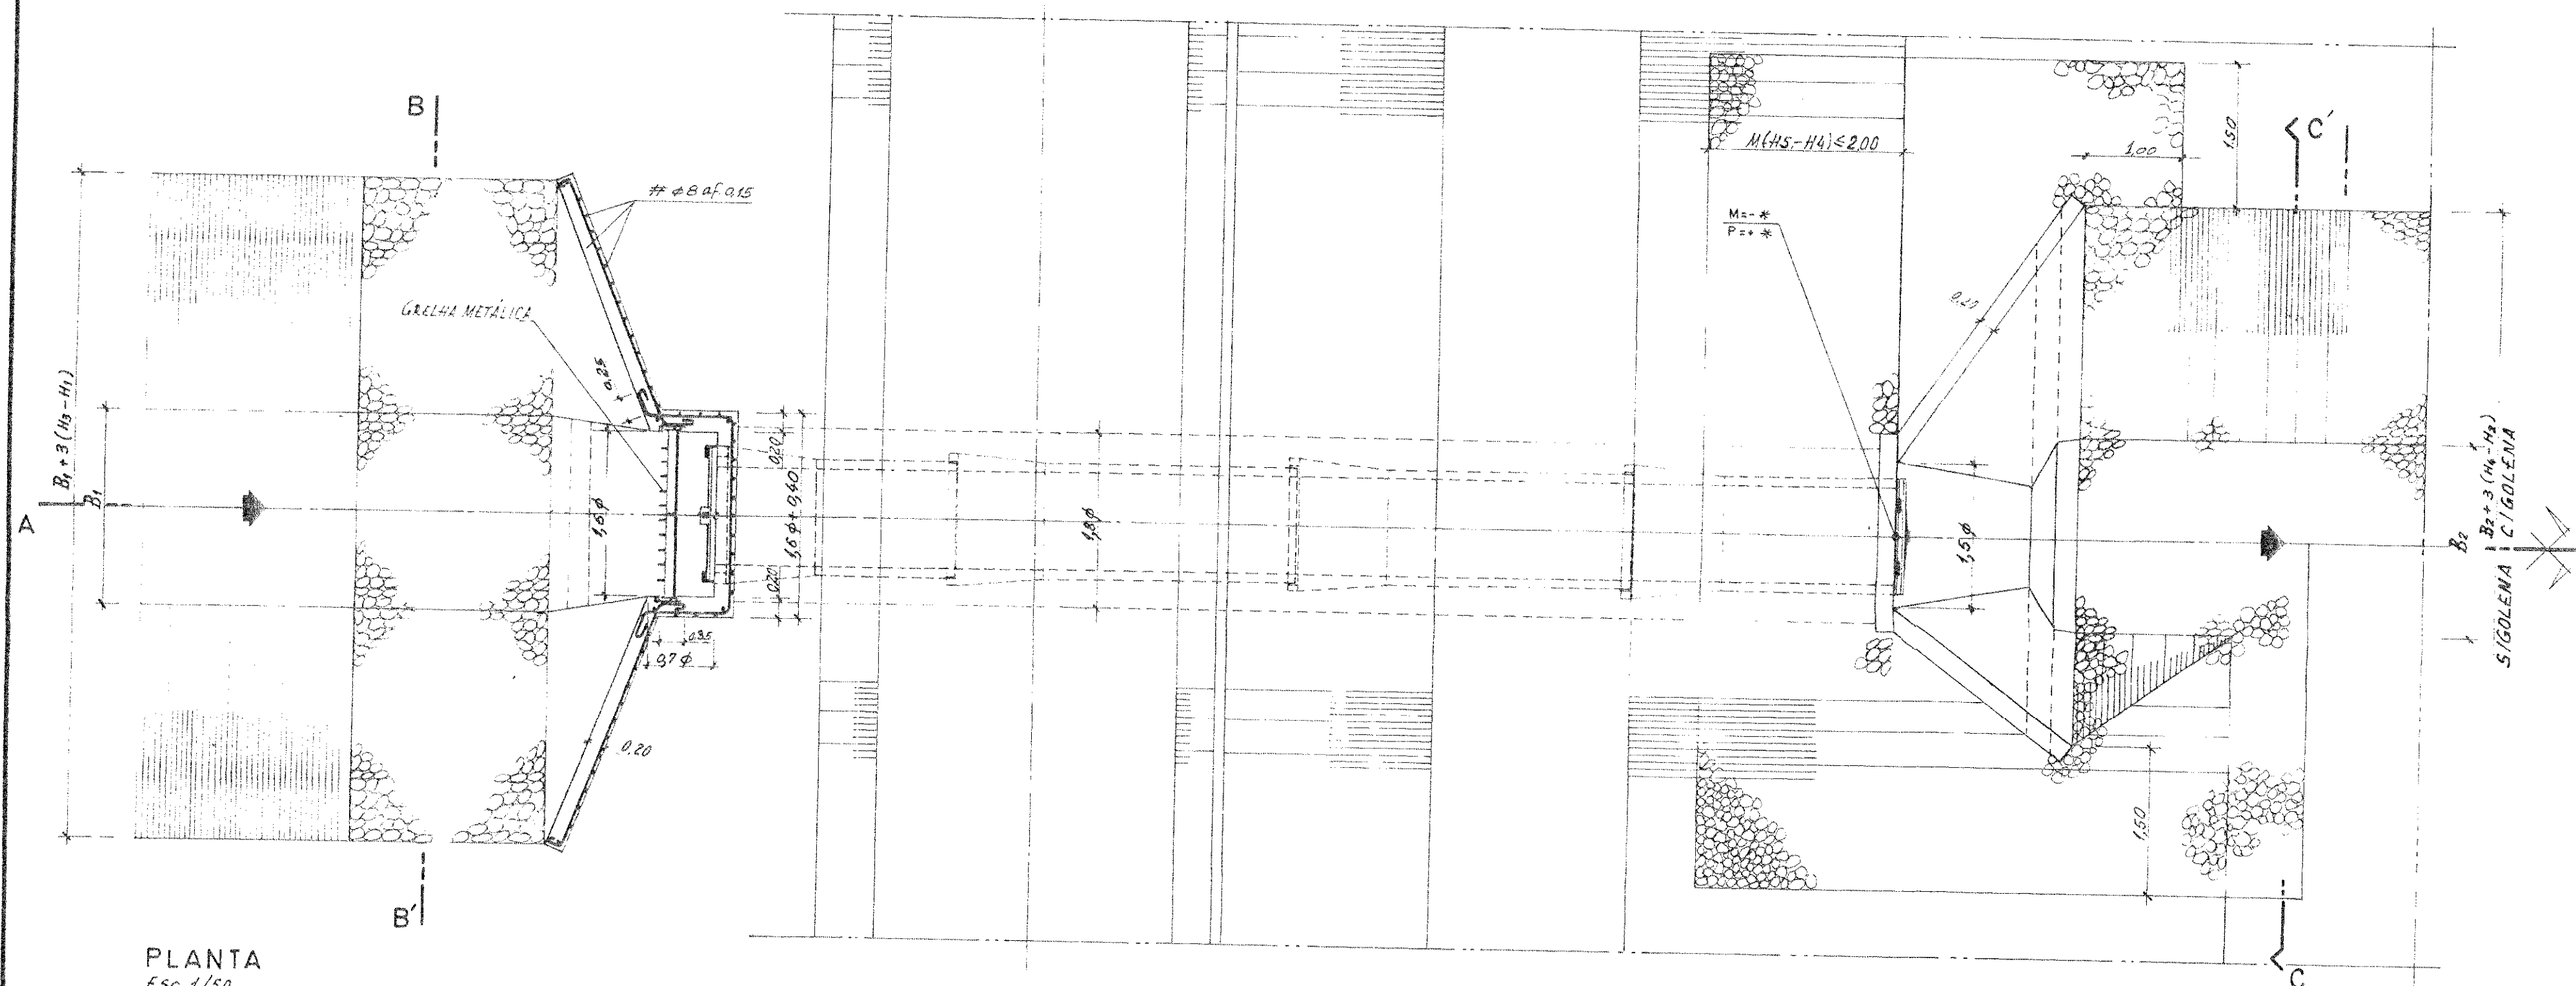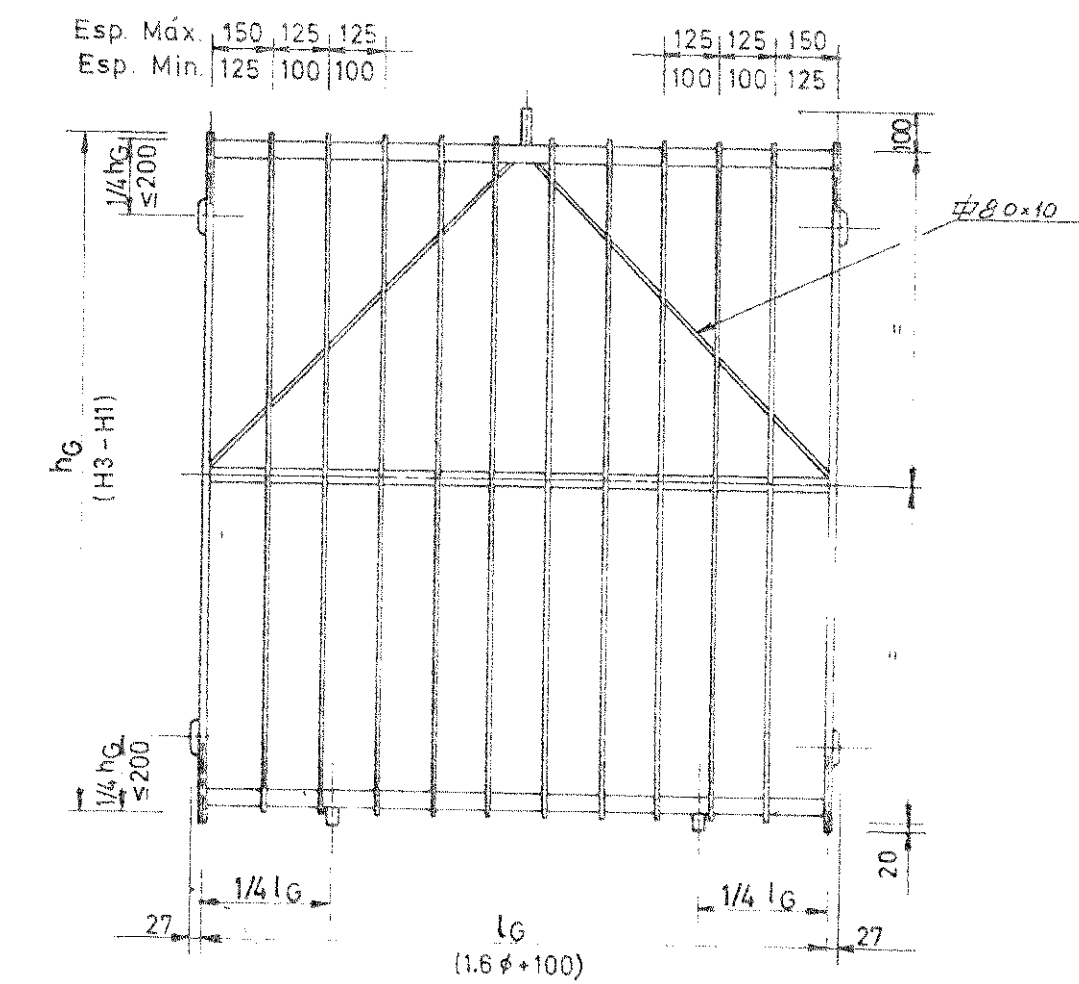

PLANTA
Esc. 1/50

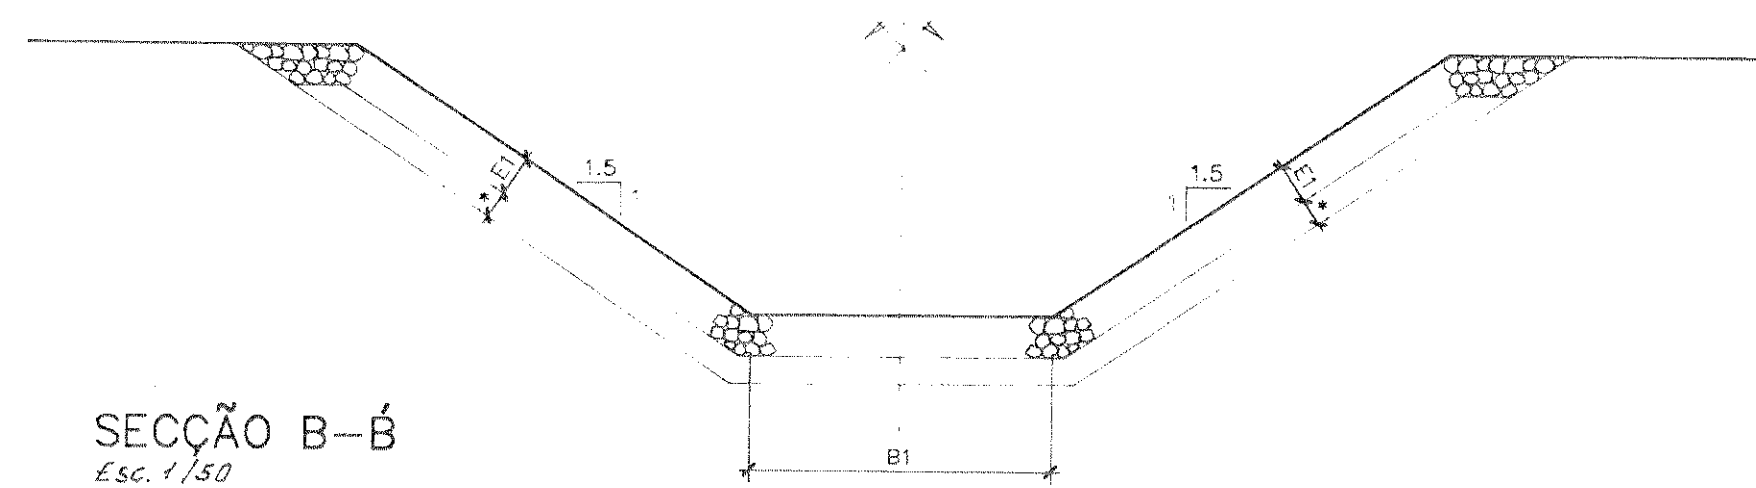


SECÇÃO B-B
Esc. 1/50

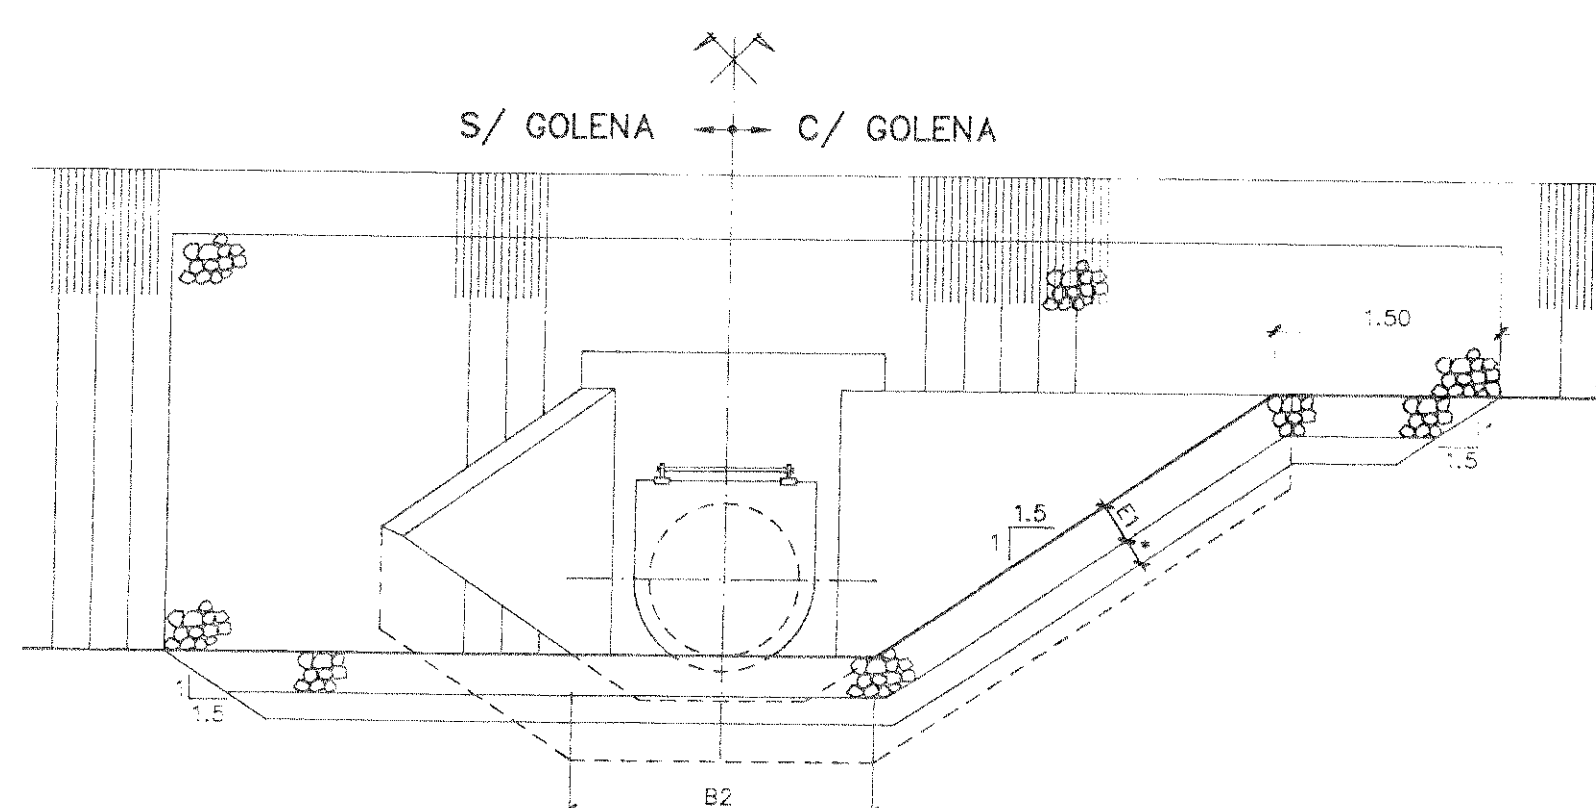


CORTE C-C
Esc. 1/50

JUSANTE S/GOLENA

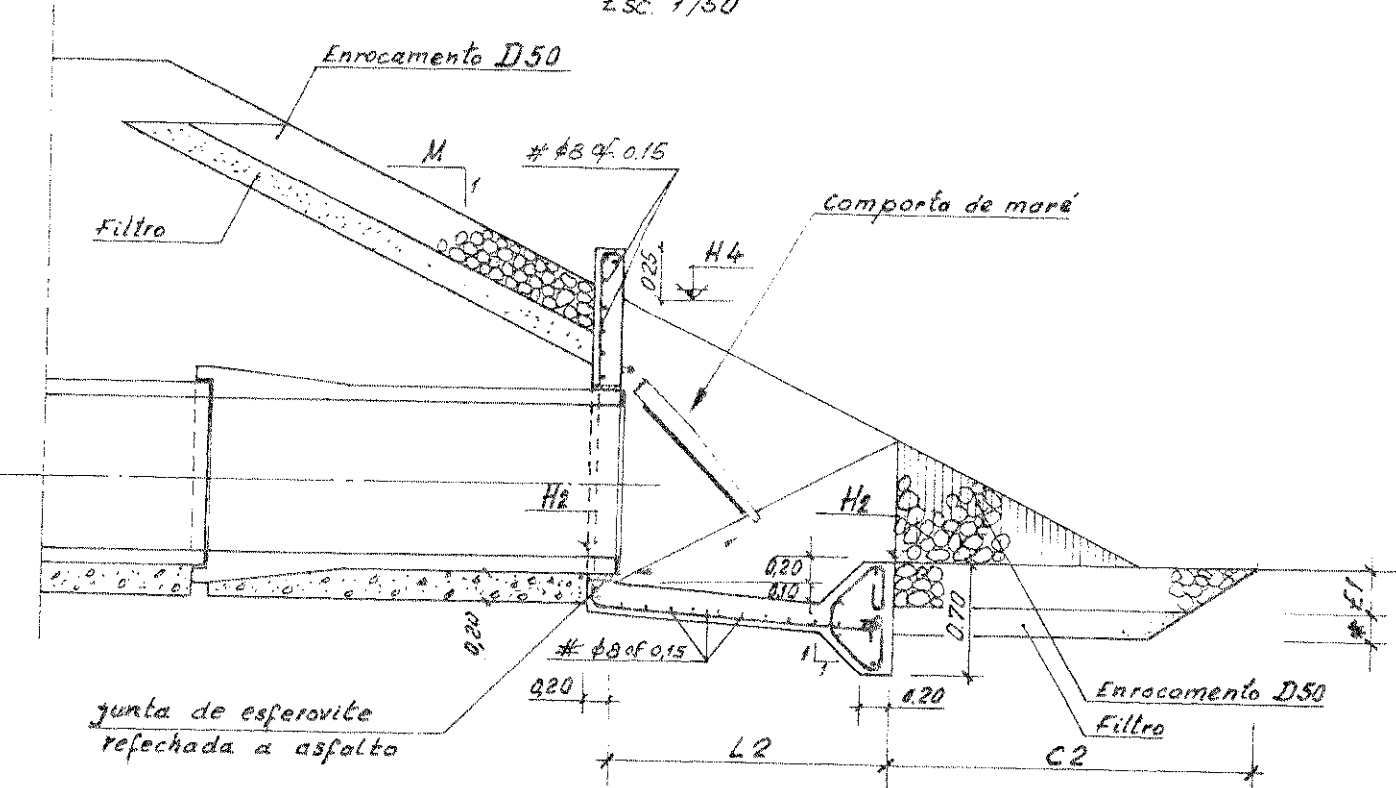

BETÃO B15
DE 2ª FASE
BETÃO B15
DE 1ª FASE
AREIA
COMPACTADA

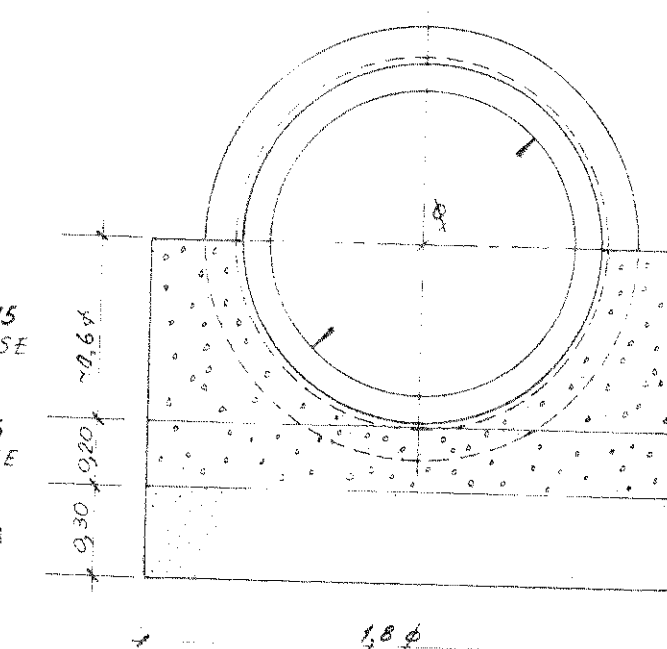

SECÇÃO D-D
Esc. 1/25

PORMENOR DO APOIO
Esc. 1/10

PORMENOR DA RANHURA
Esc. 1/10

AÇO	BETÃO	RECOBRIMENTO (cm)
A400	B25	3

BETÃO DE REGULARIZAÇÃO COM 0,05m DE ESPESSURA SOB TODOS OS ELEMENTOS DE FUNDAÇÃO.

VALA	PERFIL (D)	COORDENADAS (aproximadas) X ₂ D=	φ (mm) 500	B ₁	B ₂	C ₁	C ₂	L	L ₁	L ₂	E ₁	D50	H ₁	H ₂	H ₃	H ₄	H ₅	H _{EST}	M	L _G (mm)	H _G (mm)

NOTA: LOCALIZAÇÃO DAS TOMADAS DE ÁGUA A DEFINIR PELA D.G.H.E.A./PROJECTO DO MONDEGO

ESTE DESENHO NÃO PODE SERVIR DE BASE À EXECUÇÃO DA OBRA SEM QUE A FISCALIZAÇÃO APOIHA O VISTO DE « PRONTO PARA EXECUÇÃO » DEVIDAMENTE RUBRICADO E DATADO

Ministério do Ambiente e Recursos Naturais		Direcção Geral dos Recursos Naturais	
Aproveitamento do Baixo Mondego			
Rede Primária de Enxugo			
Regularização do Rio Pranto			
Projecto de Execução		Tomada de Água Típic	
Hidroprojecto	RF1256.09.E 21	Escalas	
1:5	1:10	1:20	1:25
1:50			
Data: DEZ/92		Arquivo	