
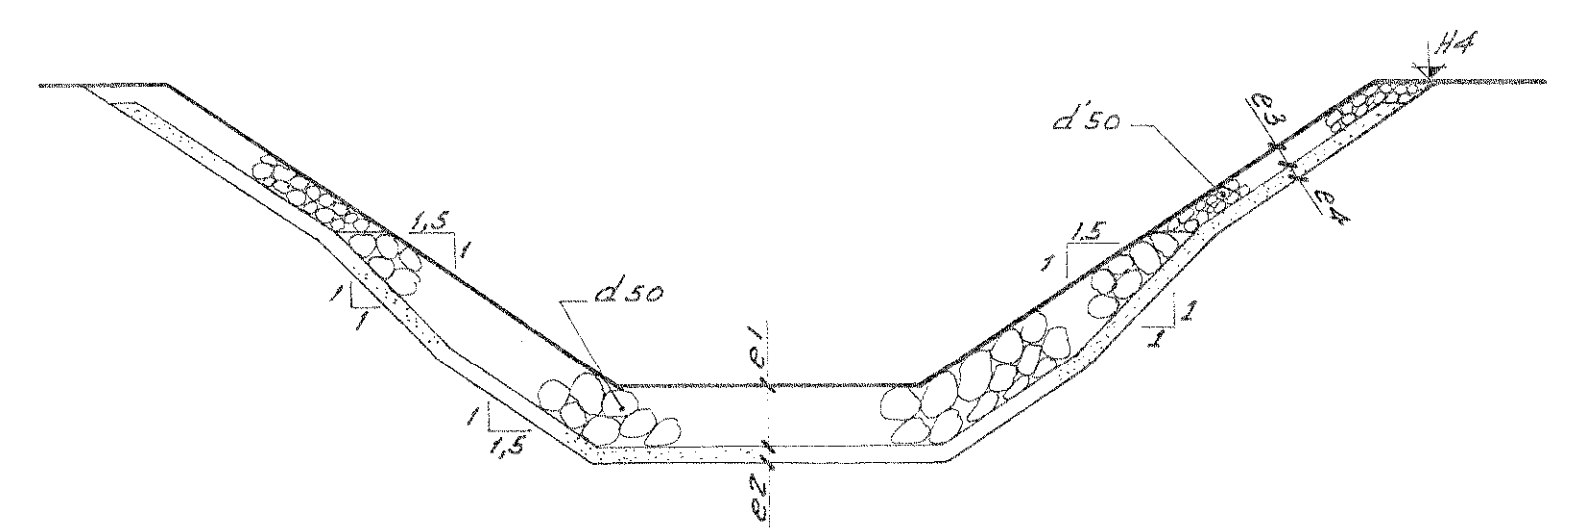


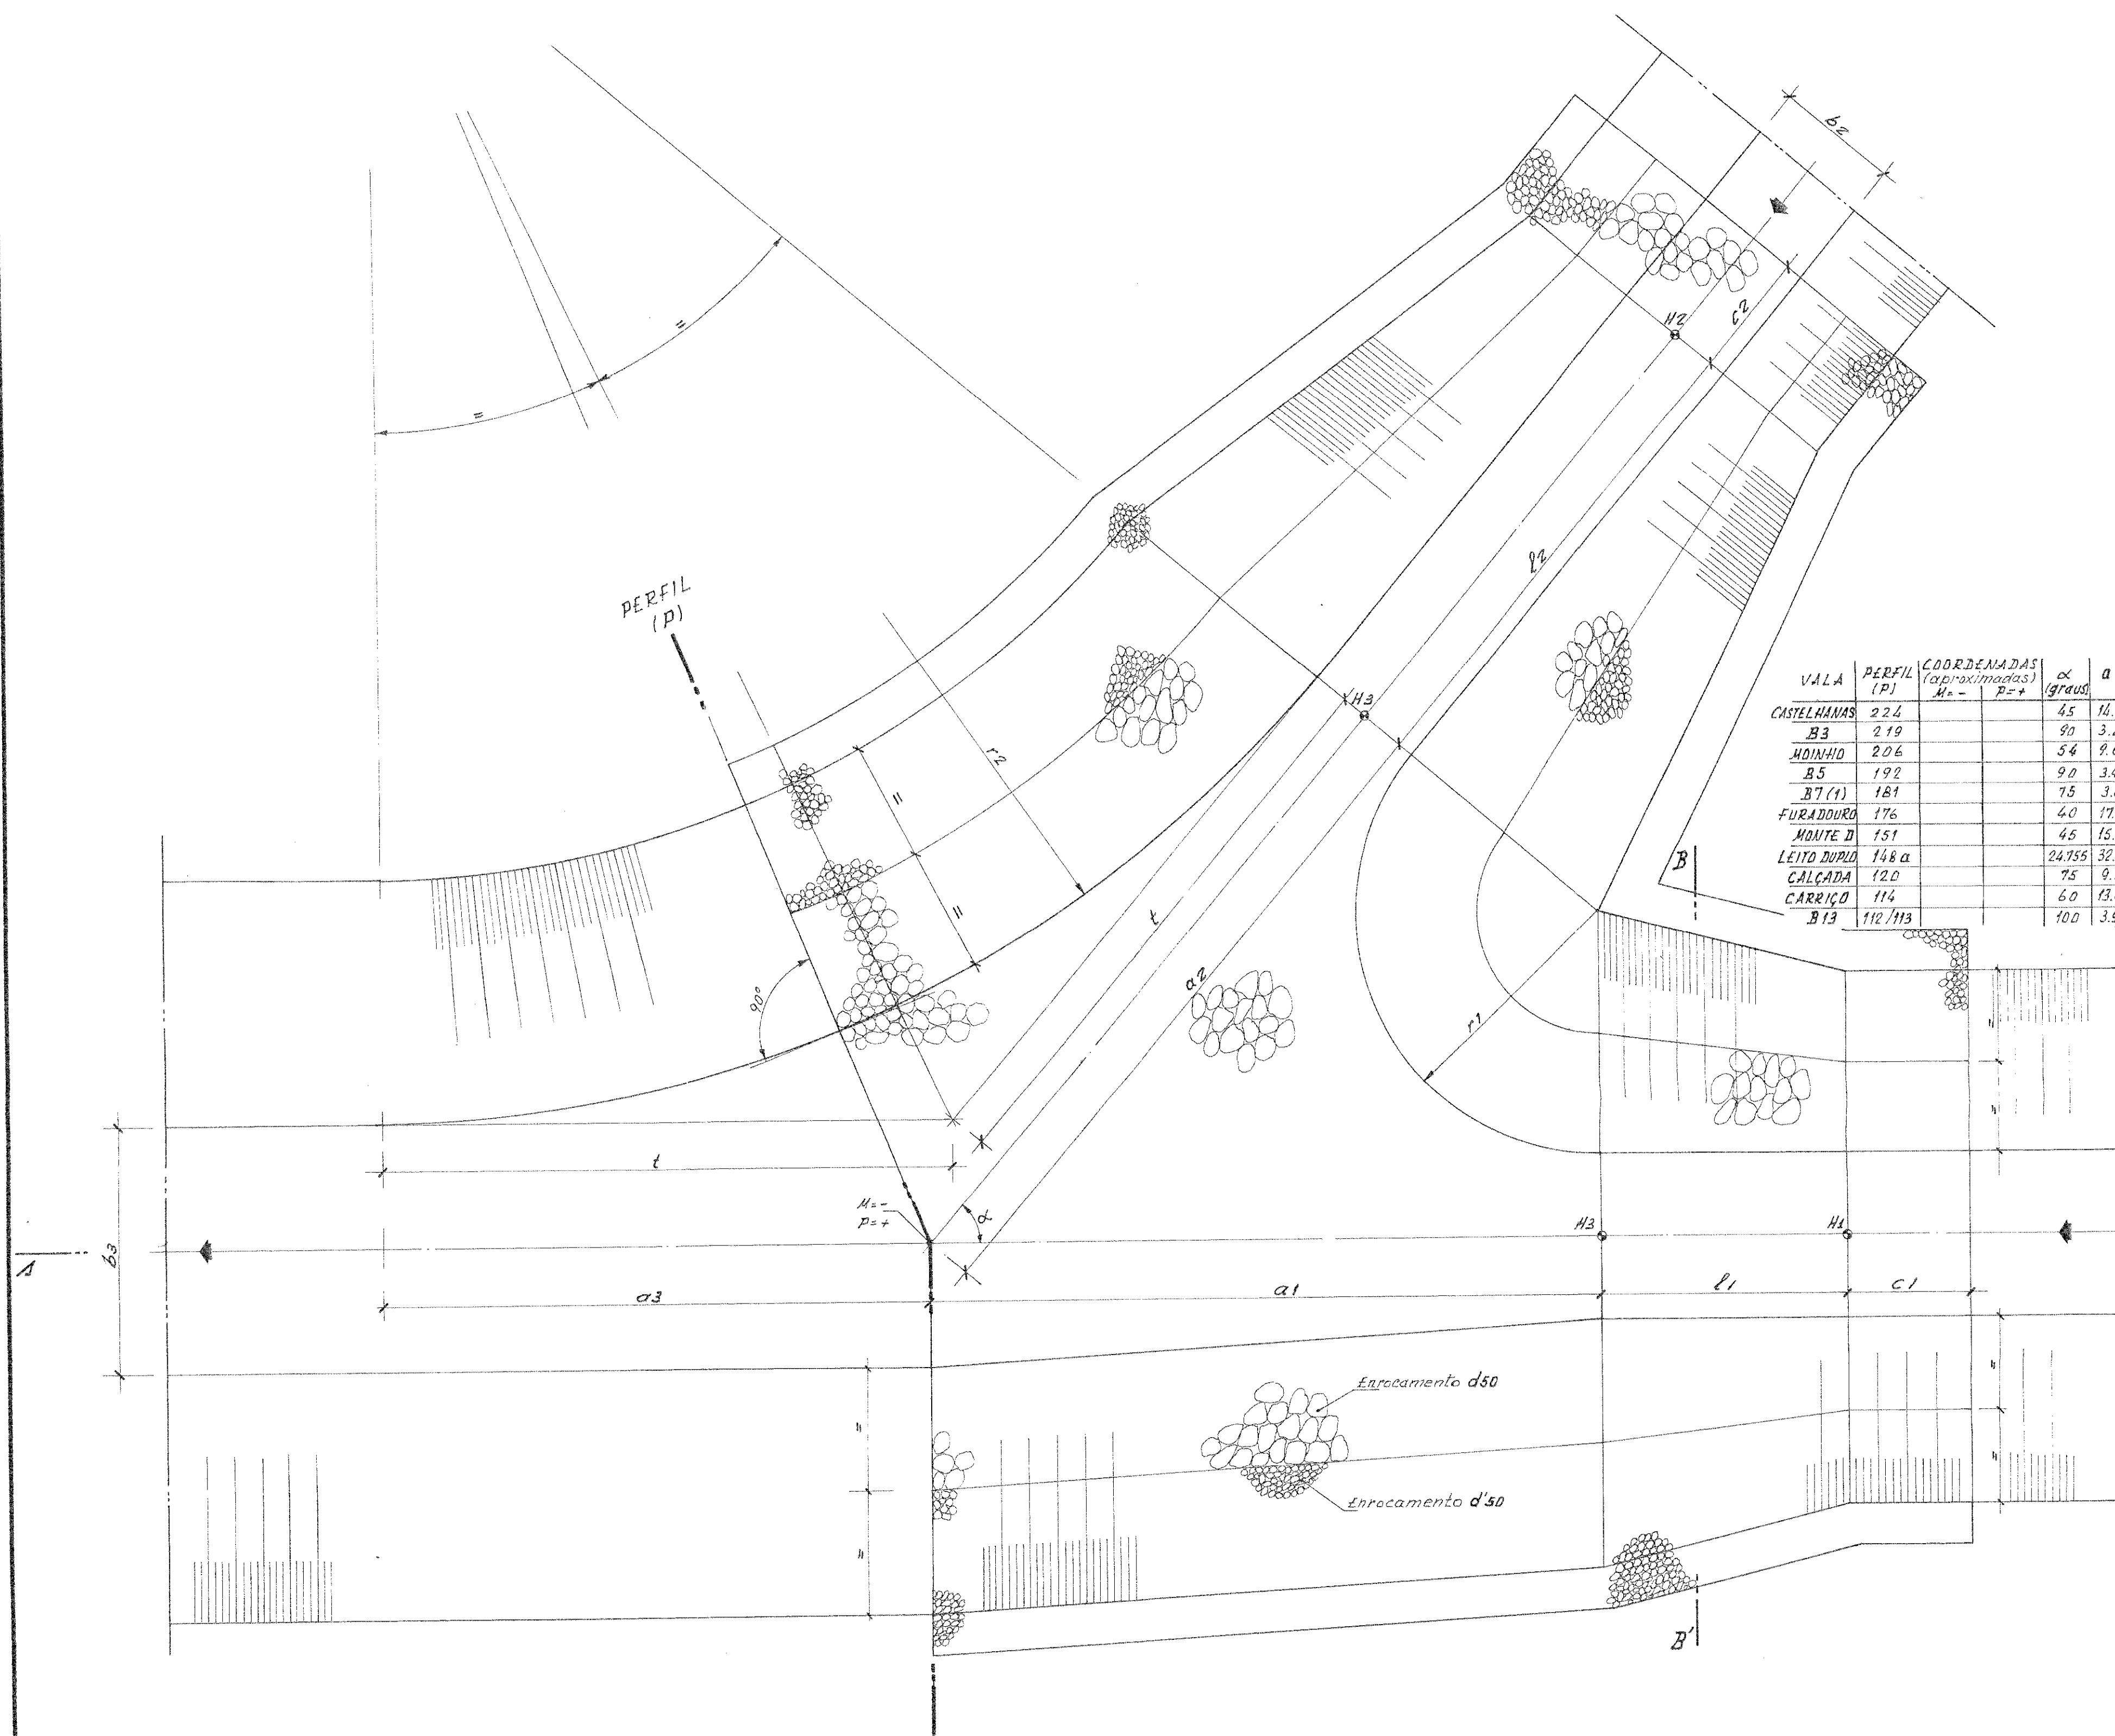


SECÇÃO B-B'

VALA	PERFIL (P)	COORDENADAS (aproximadas)	α graus	a1	a2	a3	b1	b2	b3	c1	c2	l1	l2	r1	r2	t	m	e1	e2	e3	e4	d50	d'50	H1	H2	H3	H4
CASTELHANS	224		45	11.34	14.85	11.84	5.00	2.50	5.00	1.50	1.50	0	0.60	4.17	30.34	12.57	4	0.30		0.30		0.15	0.15	6.74	6.89	6.74	9.52
B3	219		90	3.83	5.58	3.83	5.00	1.50	5.00	1.50	1.50	0	4.20	3.08	3.08	3.08	10	0.30		0.30		0.10	0.10	6.18	6.60	6.18	8.23
MOINHO	206		54	9.62	10.44	6.71	5.00	1.00	5.00	1.50	1.50	0	0.75	3.66	15.52	7.91	5	0.30		0.30		0.10	0.10	4.40	4.65	4.40	4.84
B5	192		90	3.45	5.70	3.45	5.00	0.50	5.00	1.50	1.50	0	0.12	3.20	3.20	3.20	4	0.30		0.30		0.10	0.10	3.37	3.40	3.37	5.50
B7 (Y)	181		75	3.84	5.57	2.64	5.00	0.50	5.00	1.50	1.50	0	0.28	2.24	3.97	2.05	20	0.30		0.30		0.10	0.10	2.71	3.12	2.71	4.20
FURADOURA	176		40	17.66	18.11	14.68	5.00	2.50	5.00	1.50	1.50	0	0	4.64	43.17	15.71	-	0.30		0.30		0.10	0.10	2.14	2.14	2.14	5.23
MONTI D	151		45	15.75	16.27	13.25	5.00	2.50	5.00	1.50	1.50	0	0.16	4.76	33.75	13.78	2	0.30		0.30		0.10	0.10	0.61	0.69	0.61	3.79
LEITO DURO	148 a		24.755	32.10	32.10	20.77	5.00	5.00	10.00	1.50	1.50	0	0	4.55	116.58	25.58	-	0.30		0.30		0.10	0.10	0.32	0.32	0.32	3.55
CAÇADA	120		75	9.59	12.47	6.28	10.00	2.50	12.00	1.50	2.04	0	4.76	5.34	6.59	6.59	10	0.30		0.30		0.15	0.15	-0.92	-0.92	-0.92	2.64
CARRIÇO	114		60	13.61	16.64	7.54	12.00	1.50	12.00	1.50	3.75	0	18.75	5.36	17.57	10.14	15	0.30		0.30		0.15	0.15	-1.10	0.15	-1.10	2.67
B13	112/113		100	3.93	10.49	5.87	12.00	1.00	12.00	1.50	1.50	0	0.96	5.34	3.61	4.30	3	0.30		0.30		0.10	0.10	-1.23	-0.91	-1.23	2.33

VALA B7
(1) - O ENROCAMENTO SERÁ COLOCADO EM TODA A CONFLUÊNCIA ATÉ À COTA 420
- O TRECHO 'l2' APENAS LEVA ENROCAMENTO EM 5 metros DE JUSANTE

* ESPESSURA A DEFINIR EM OBRA

PLANTA

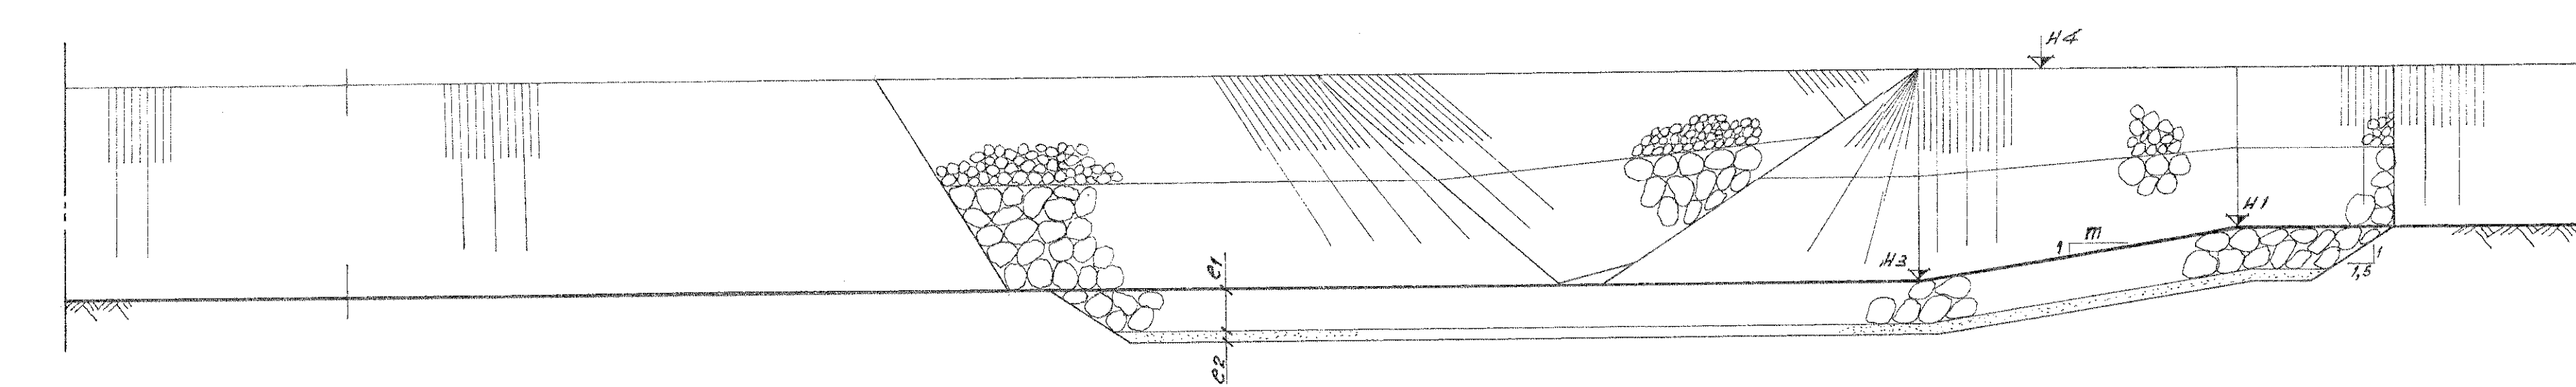

CORTE A-A'

ESTE DESENHO NÃO PODE SERVIR DE BASE À EXECUÇÃO DA OBRA SEM QUE A FISCALIZAÇÃO APONHA O VISTO DE « PRONTO PARA EXECUÇÃO » DEVIDAMENTE RUBRICADO E DATADO

Índice	Alterações	Data	Aprovado
MINISTÉRIO DO AMBIENTE E RECURSOS NATURAIS DIRECÇÃO GERAL DOS RECURSOS NATURAIS APROVEITAMENTO DO BAIXO MONDEGO REDE PRIMÁRIA DE ENXUGO REGULARIZAÇÃO DO RIO FRANTO			
PROJECTO DE EXECUÇÃO		CONFLUÊNCIA TIPO CIII	
Hidroprojecto Consultores de Hidráulica e Saneamento, SARL	Projecto: <i>[assinatura]</i> Desenhou: <i>[assinatura]</i> Copiou: <i>[assinatura]</i> Verificou: <i>[assinatura]</i> Aprovou: <i>[assinatura]</i> Data: DEZ/92	RF1256.00.E 22 Substitui: <i>[assinatura]</i> Substitui por: <i>[assinatura]</i> Arquivo:	ESCALAS 1:50