




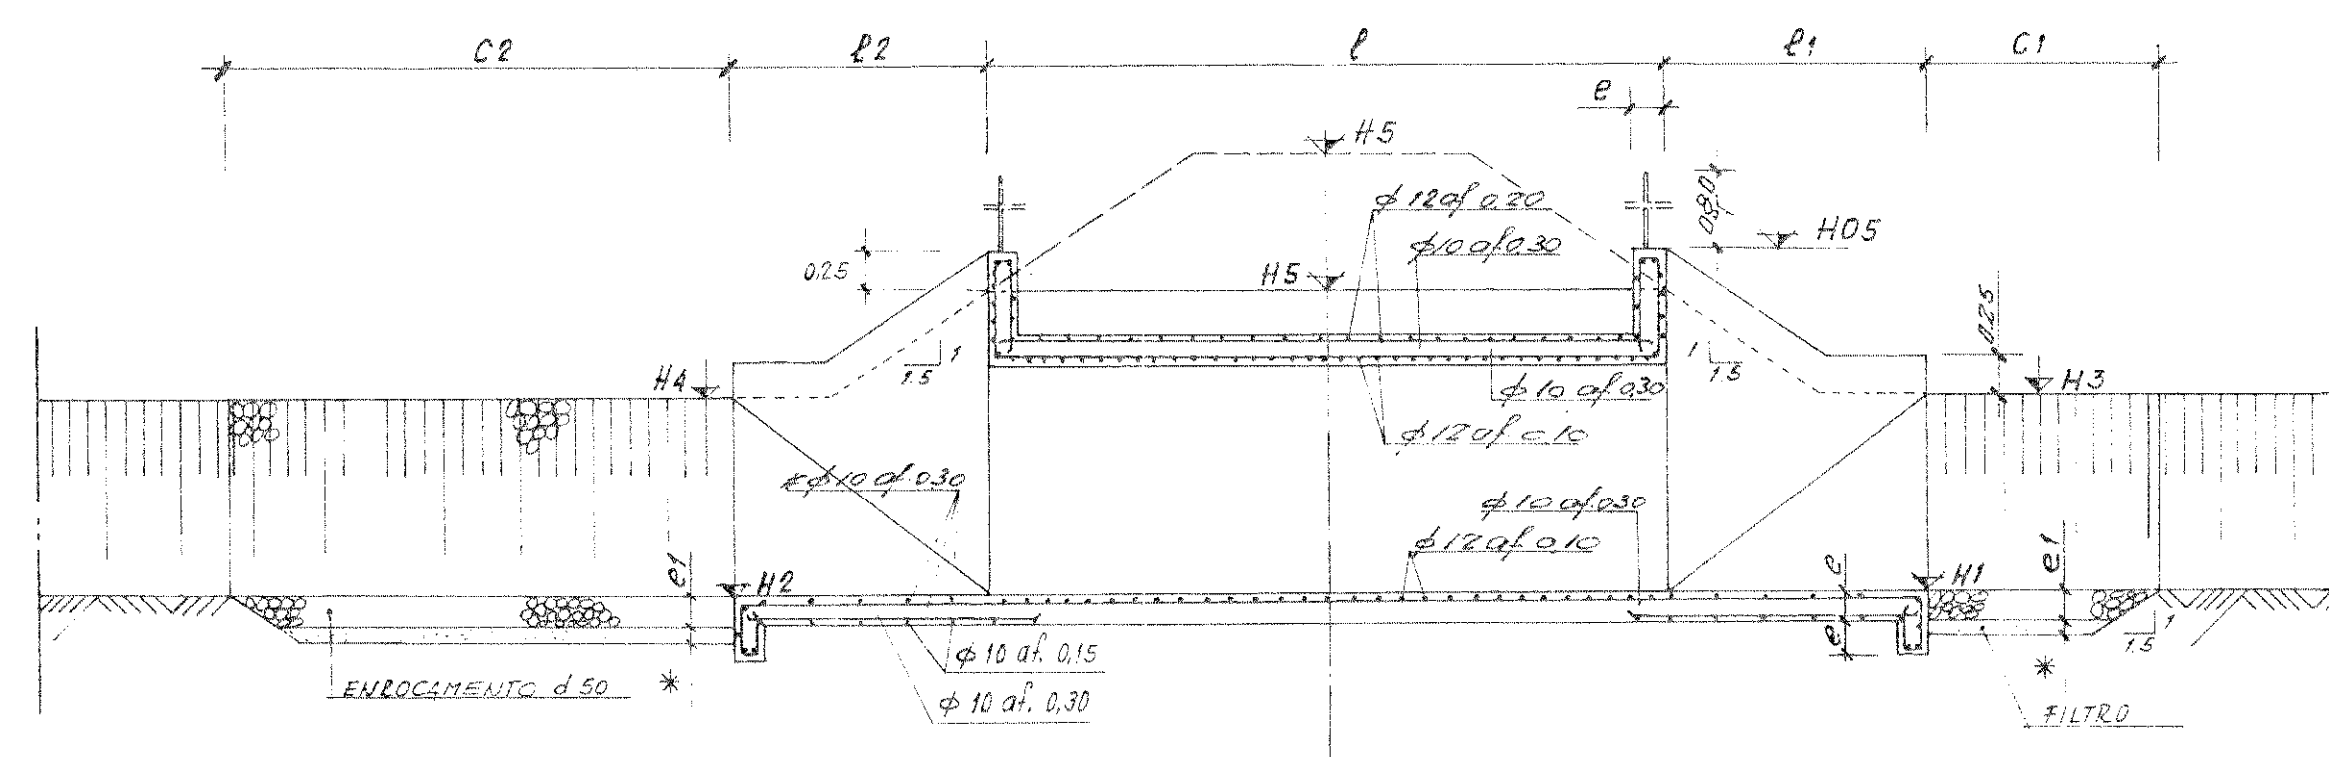


CORTE A-A'
ESC. 1:50

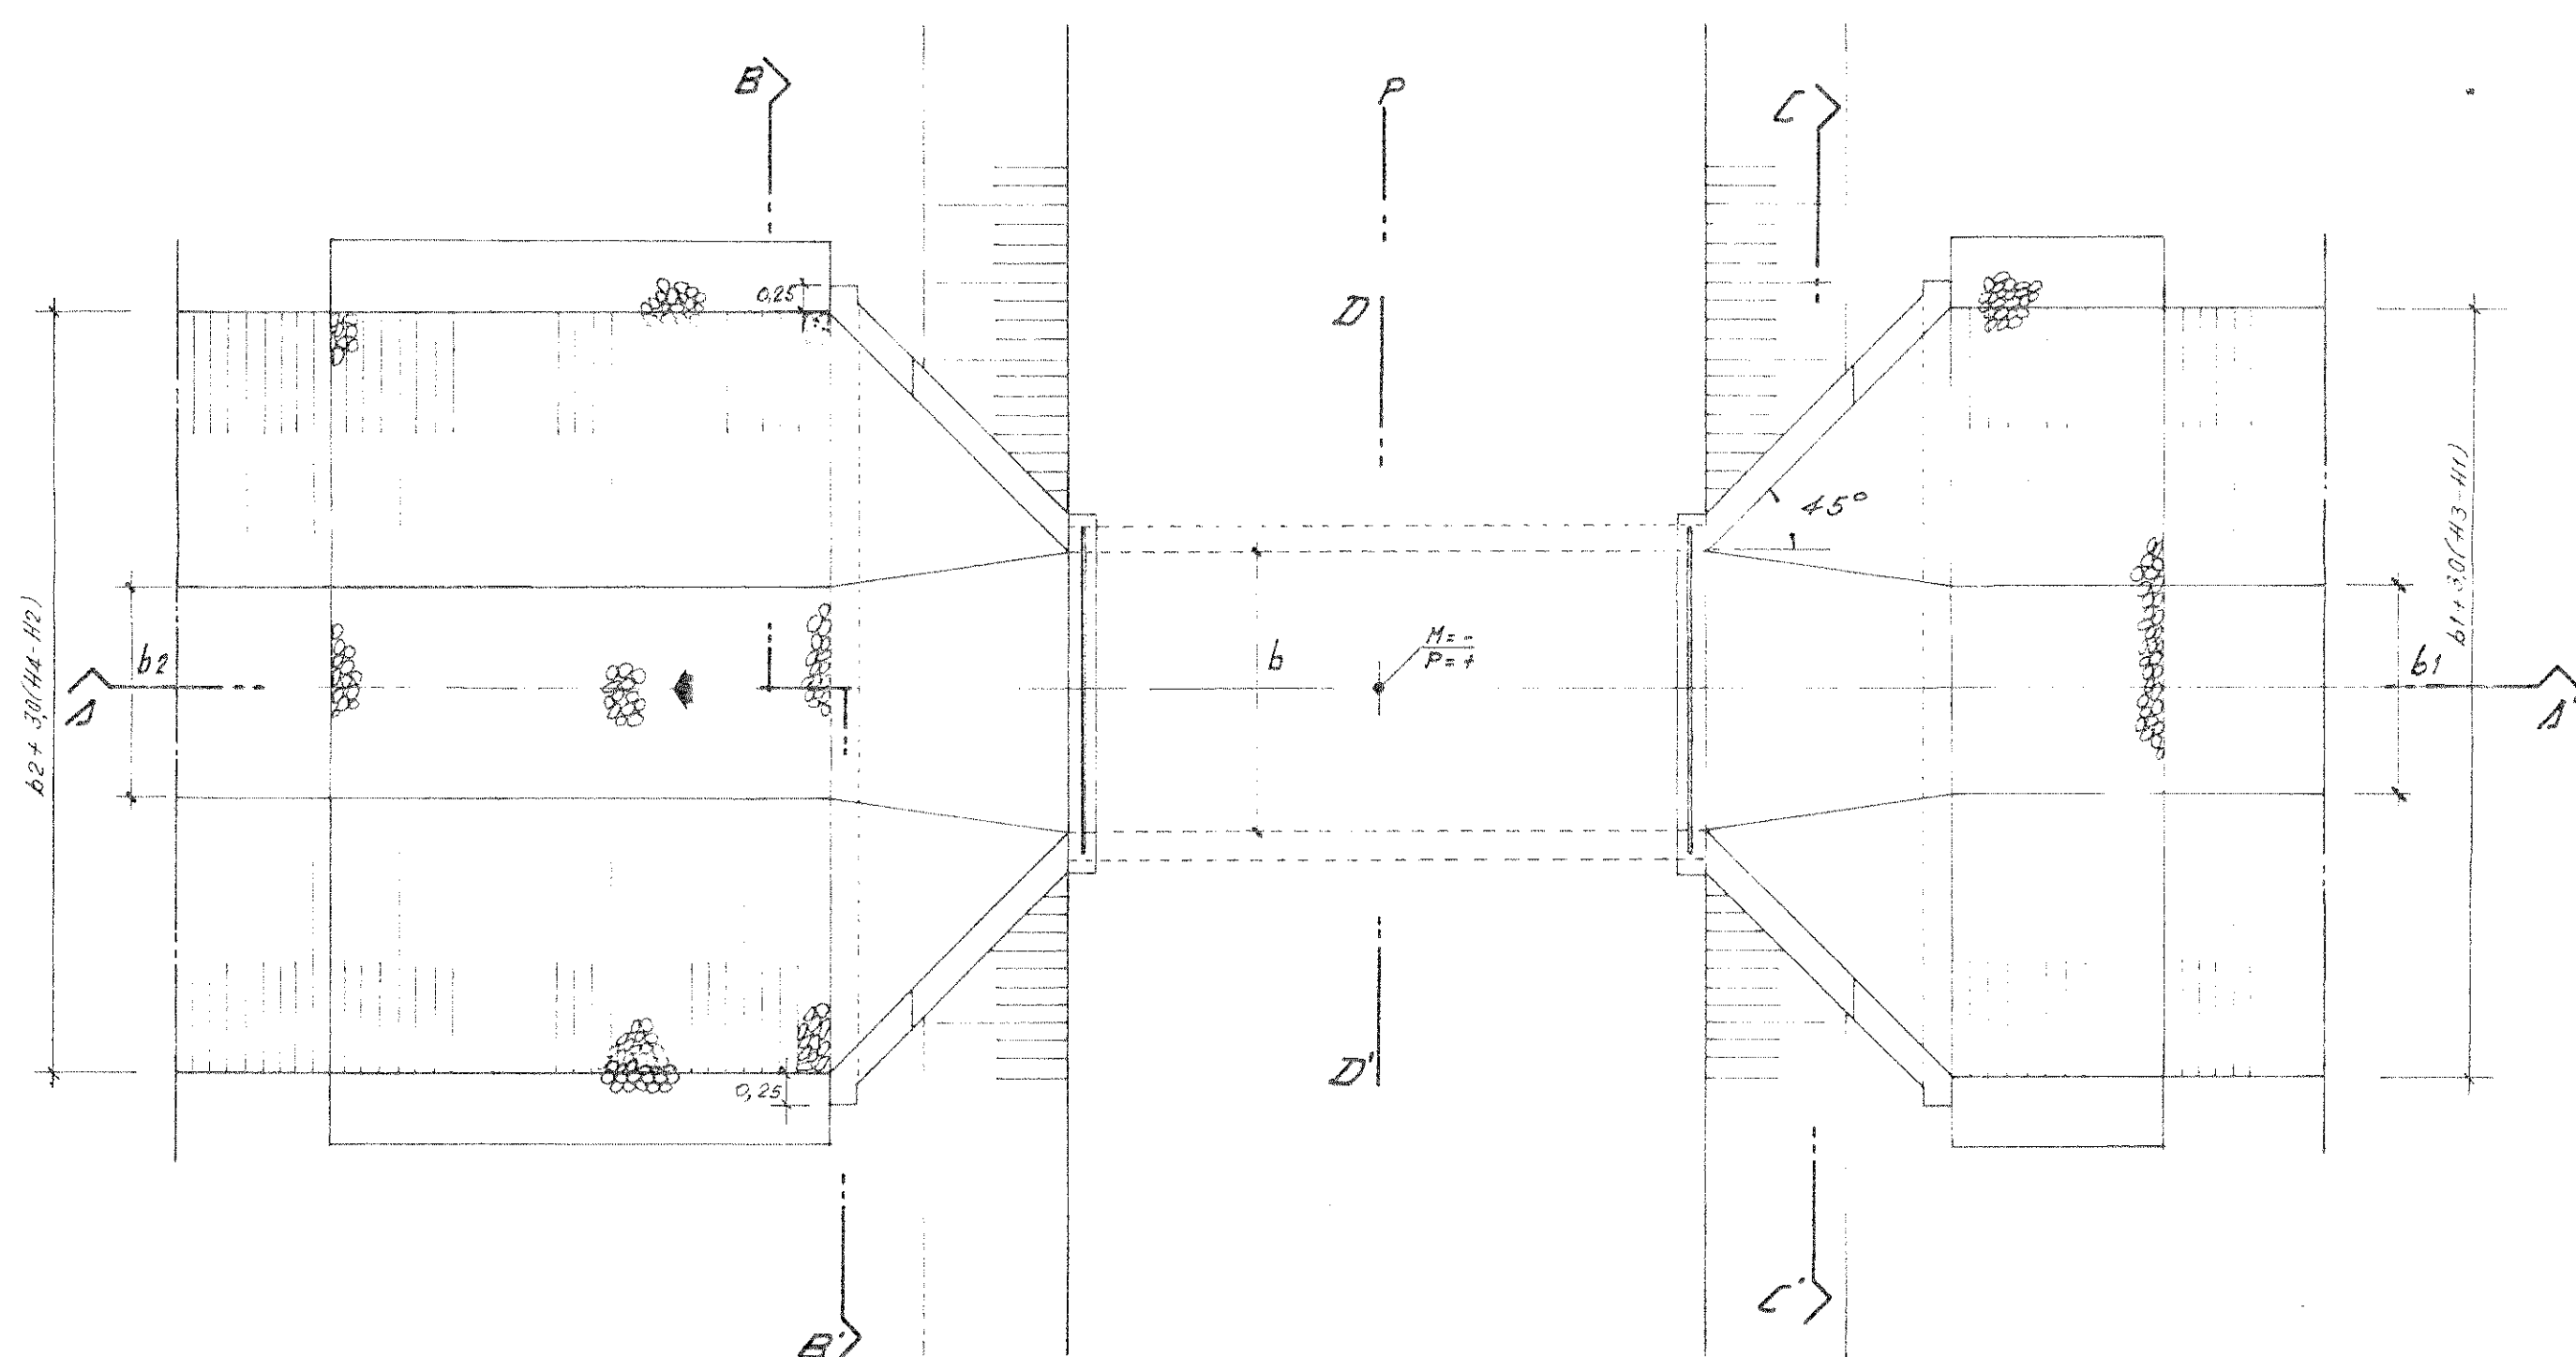


PLANTA
ESC. 1:50

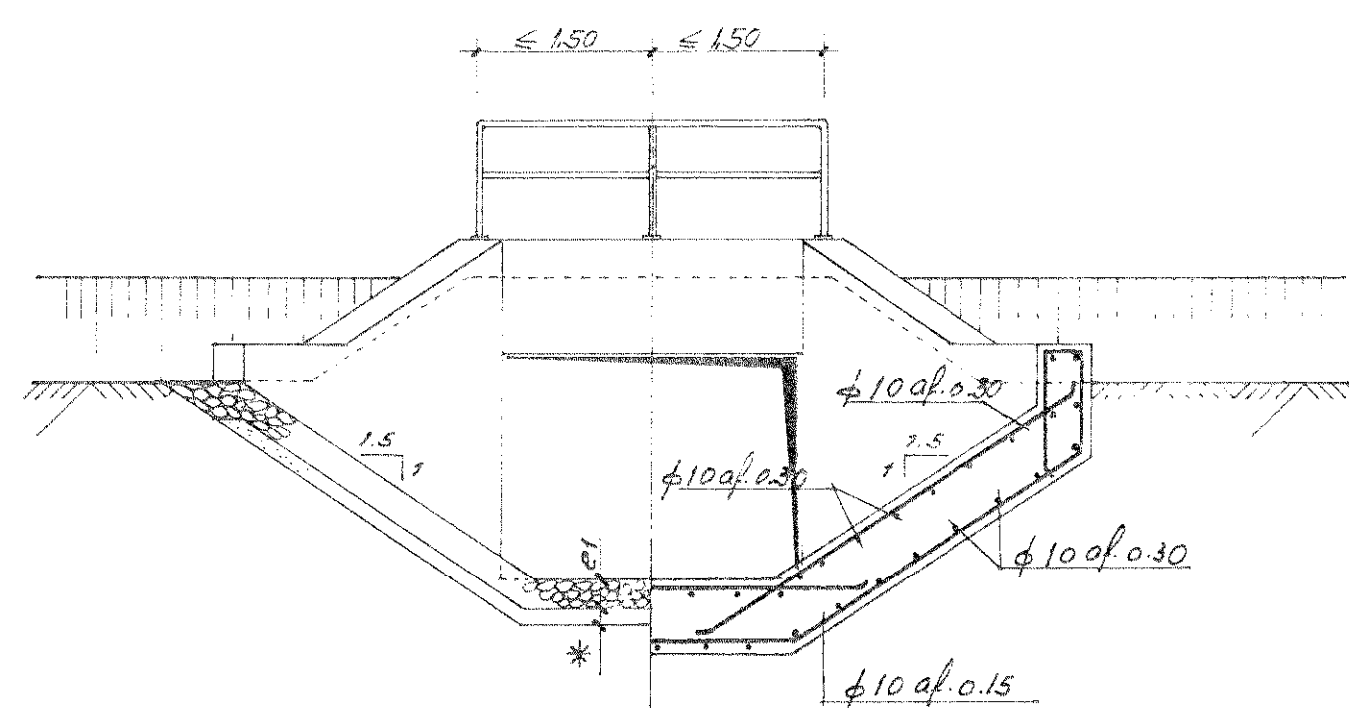

CORTE B-B'
ESC. 1:50

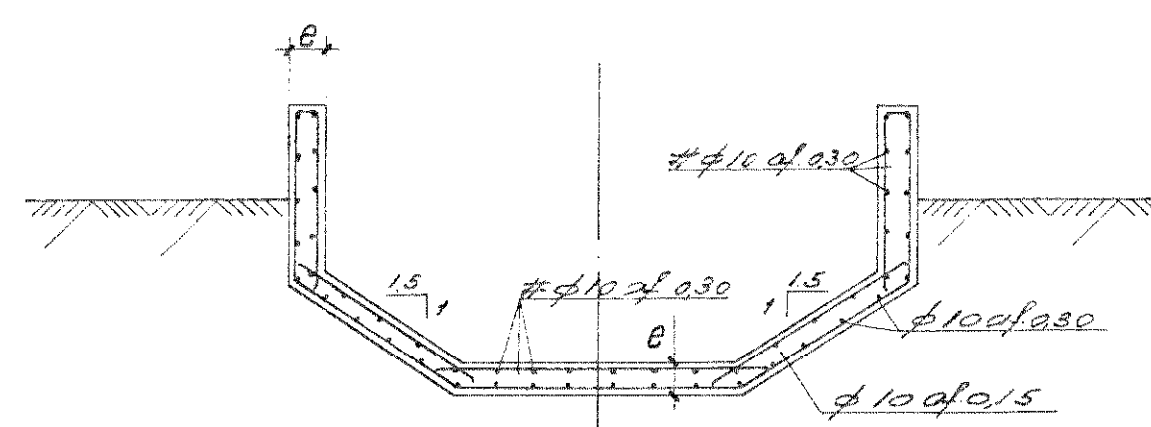


CORTE C-C'
ESC. 1:50

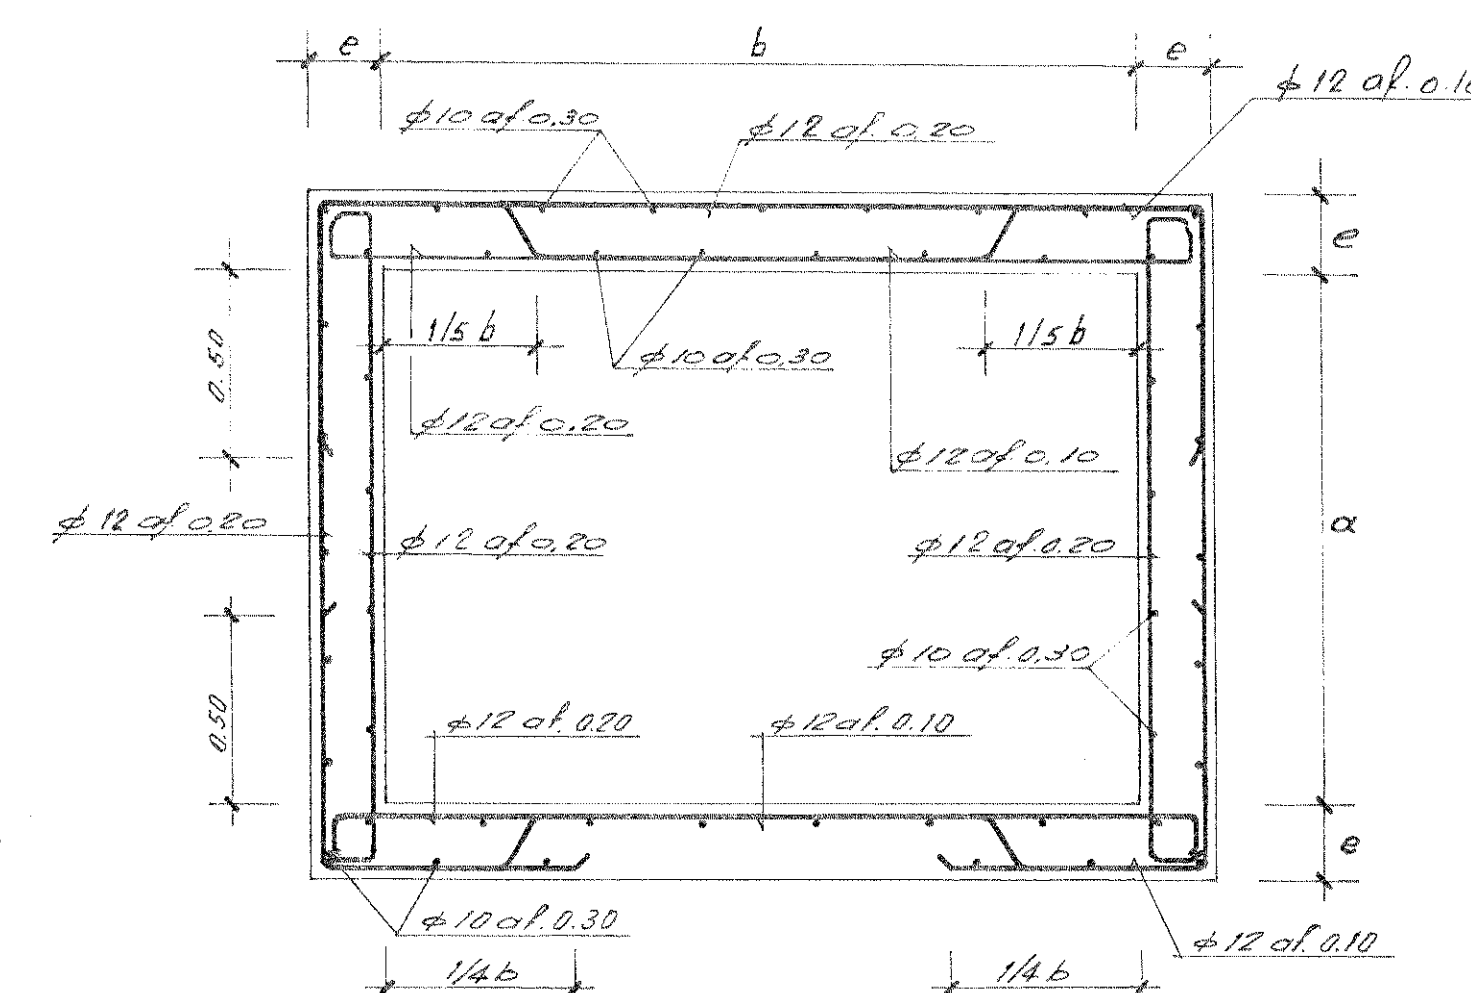


SEÇÃO D-D'
ESC. 1:20

VALA	PERFIL (P)	COORDENADAS (m)	α	b	b_1	b_2	e	ℓ	ℓ_1	ℓ_2	C_1	C_2	e_1	d_{50}	H_1	H_2	H_3	H_4	H_5	H_{05}
FURADOURO	176	51184,80 40613,23	2,30	3,00	2,50	2,50	0,35	8,50	4,32	4,37	1,50	3,00	0,40	0,15	2,18	2,15	5,23	5,23	5,28	5,53

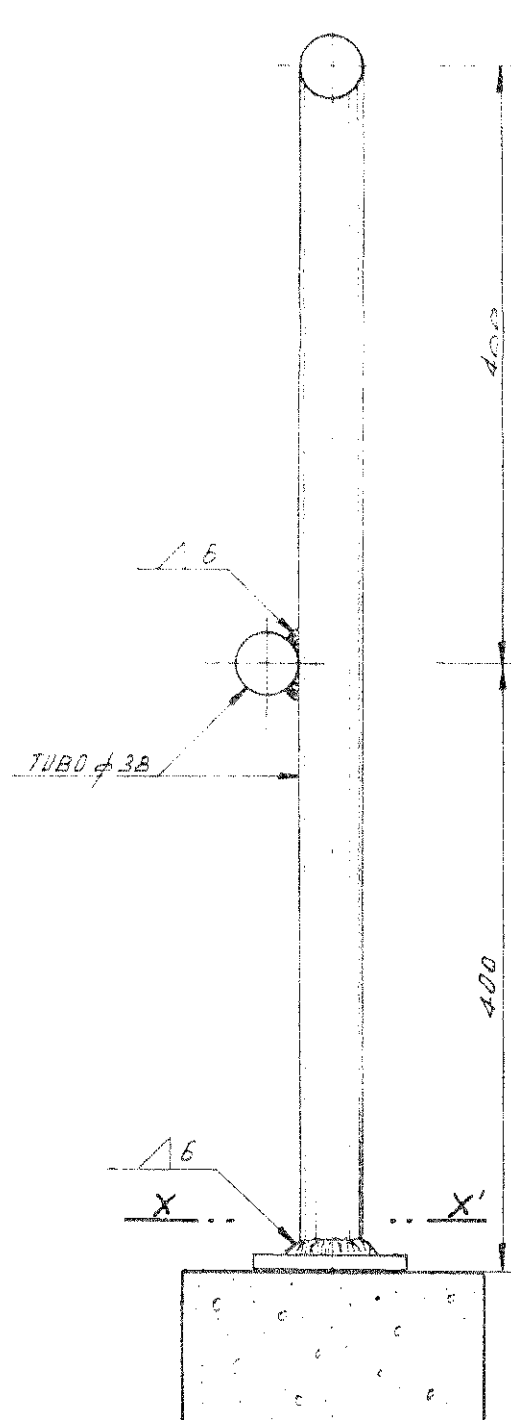


ESC. 1:5

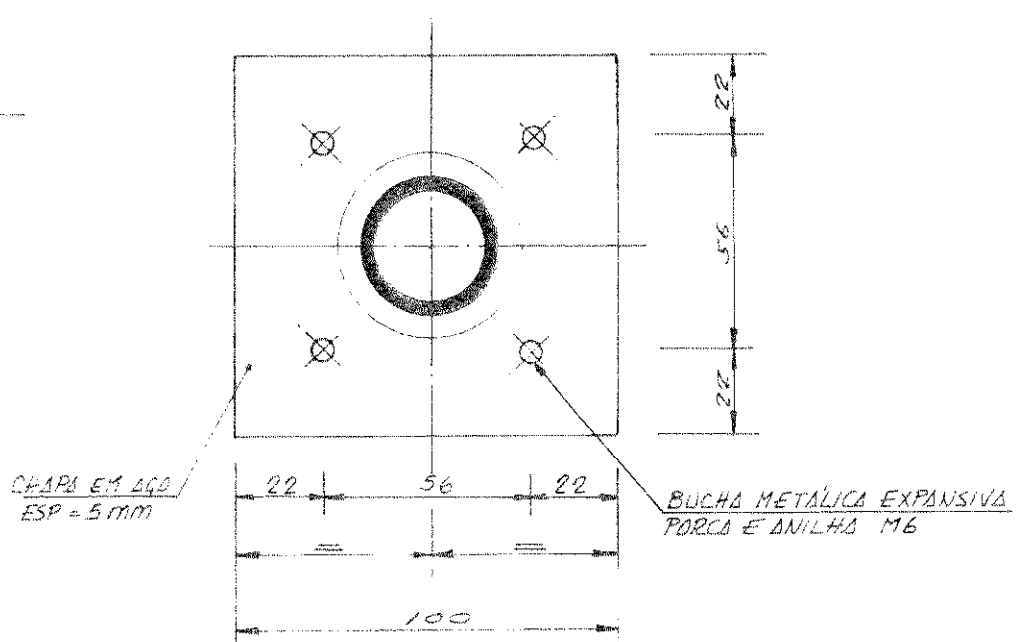

Seção X-X'
ESC. 1:2

GUARDA METÁLICA
DIMENSÕES EXPRESSAS EM MM

JUNTA "WATER STOP"
(EM TODA A SECÇÃO)

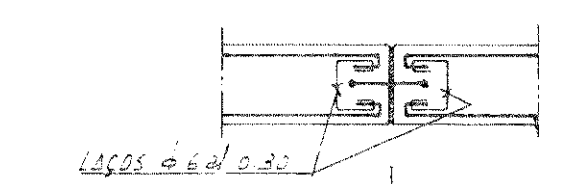

JUNTAS C. GRIS 4 10,20 IV
(EM ESP. 10,20 E 10,20 IV)
(INTERIOREMENTE C. MISTIQUE)

* ESPESSURA A DEFINIR EM OBRA

NOTA - QUANDO A DIMENSÃO "L" FOR SUPERIOR A 1000 M HAVERÁ JUNTAS "WATER STOP" CONFORME PORMENOR.

ACO	BETÃO	RECOBR (cm)
A400	B25	3

BETÃO DE REGULARIZAÇÃO COM 0,05m DE ESPESSURA SOB TODOS OS ELEMENTOS DE FUNDAÇÃO

ESTE DESENHO NÃO PODE SERVIR DE BASE À EXECUÇÃO DA OBRA SEM QUE A FISCALIZAÇÃO APOIADA O VISTO DE « PRONTO PARA EXECUÇÃO » DEVIDAMENTE RUBRICADO E DATADO

Índice	Alterações	Data	Aprovado
MINISTÉRIO DO AMBIENTE E RECURSOS NATURAIS DIRECÇÃO GERAL DOS RECURSOS NATURAIS APROVEITAMENTO DO BAIXO MONDEGO REDE PRIMÁRIA DE ENXUGO REGULARIZAÇÃO DO RIO PRANTO			
PROJECTO DE EXECUÇÃO		AQUEDUTO TIPO A III SOLEIRA NORMAL	
Hidroprojecto Consultores de Hidráulica e Salubridade, SARL		Projecto: RF1256.03.E 24 Escalas: 1:2, 1:5, 1:20, 1:50	