

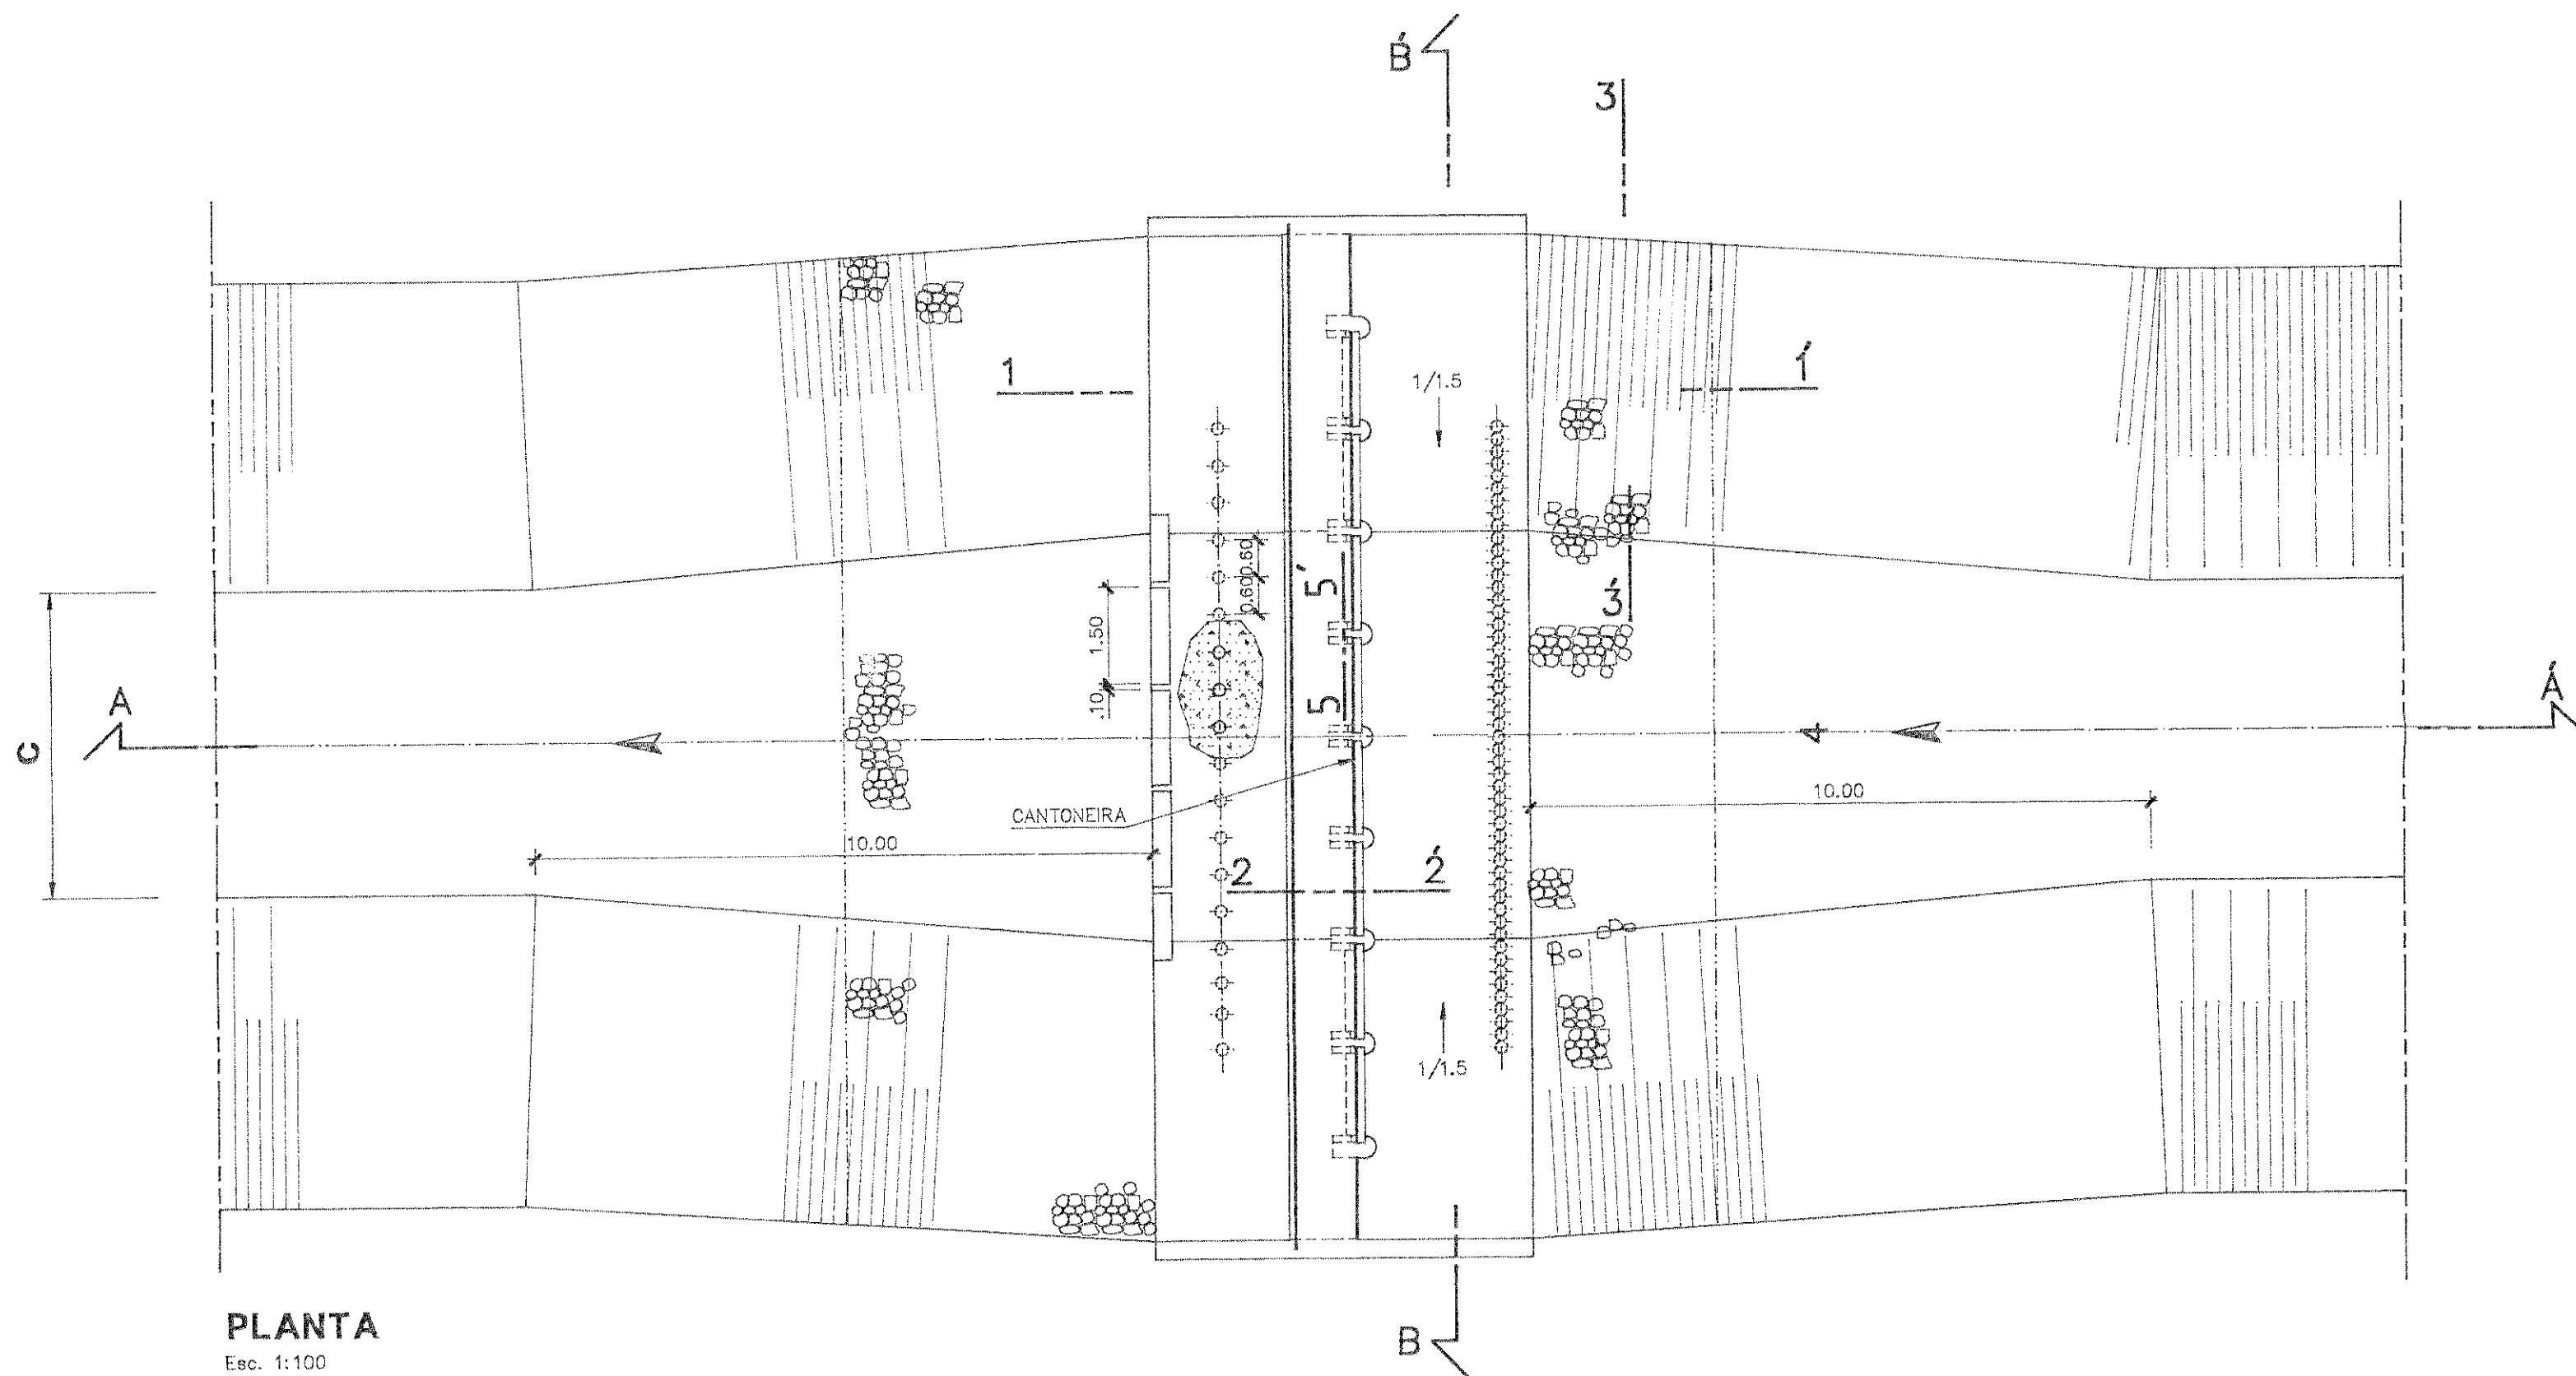



CORTE A - A'
Esc. 1:50

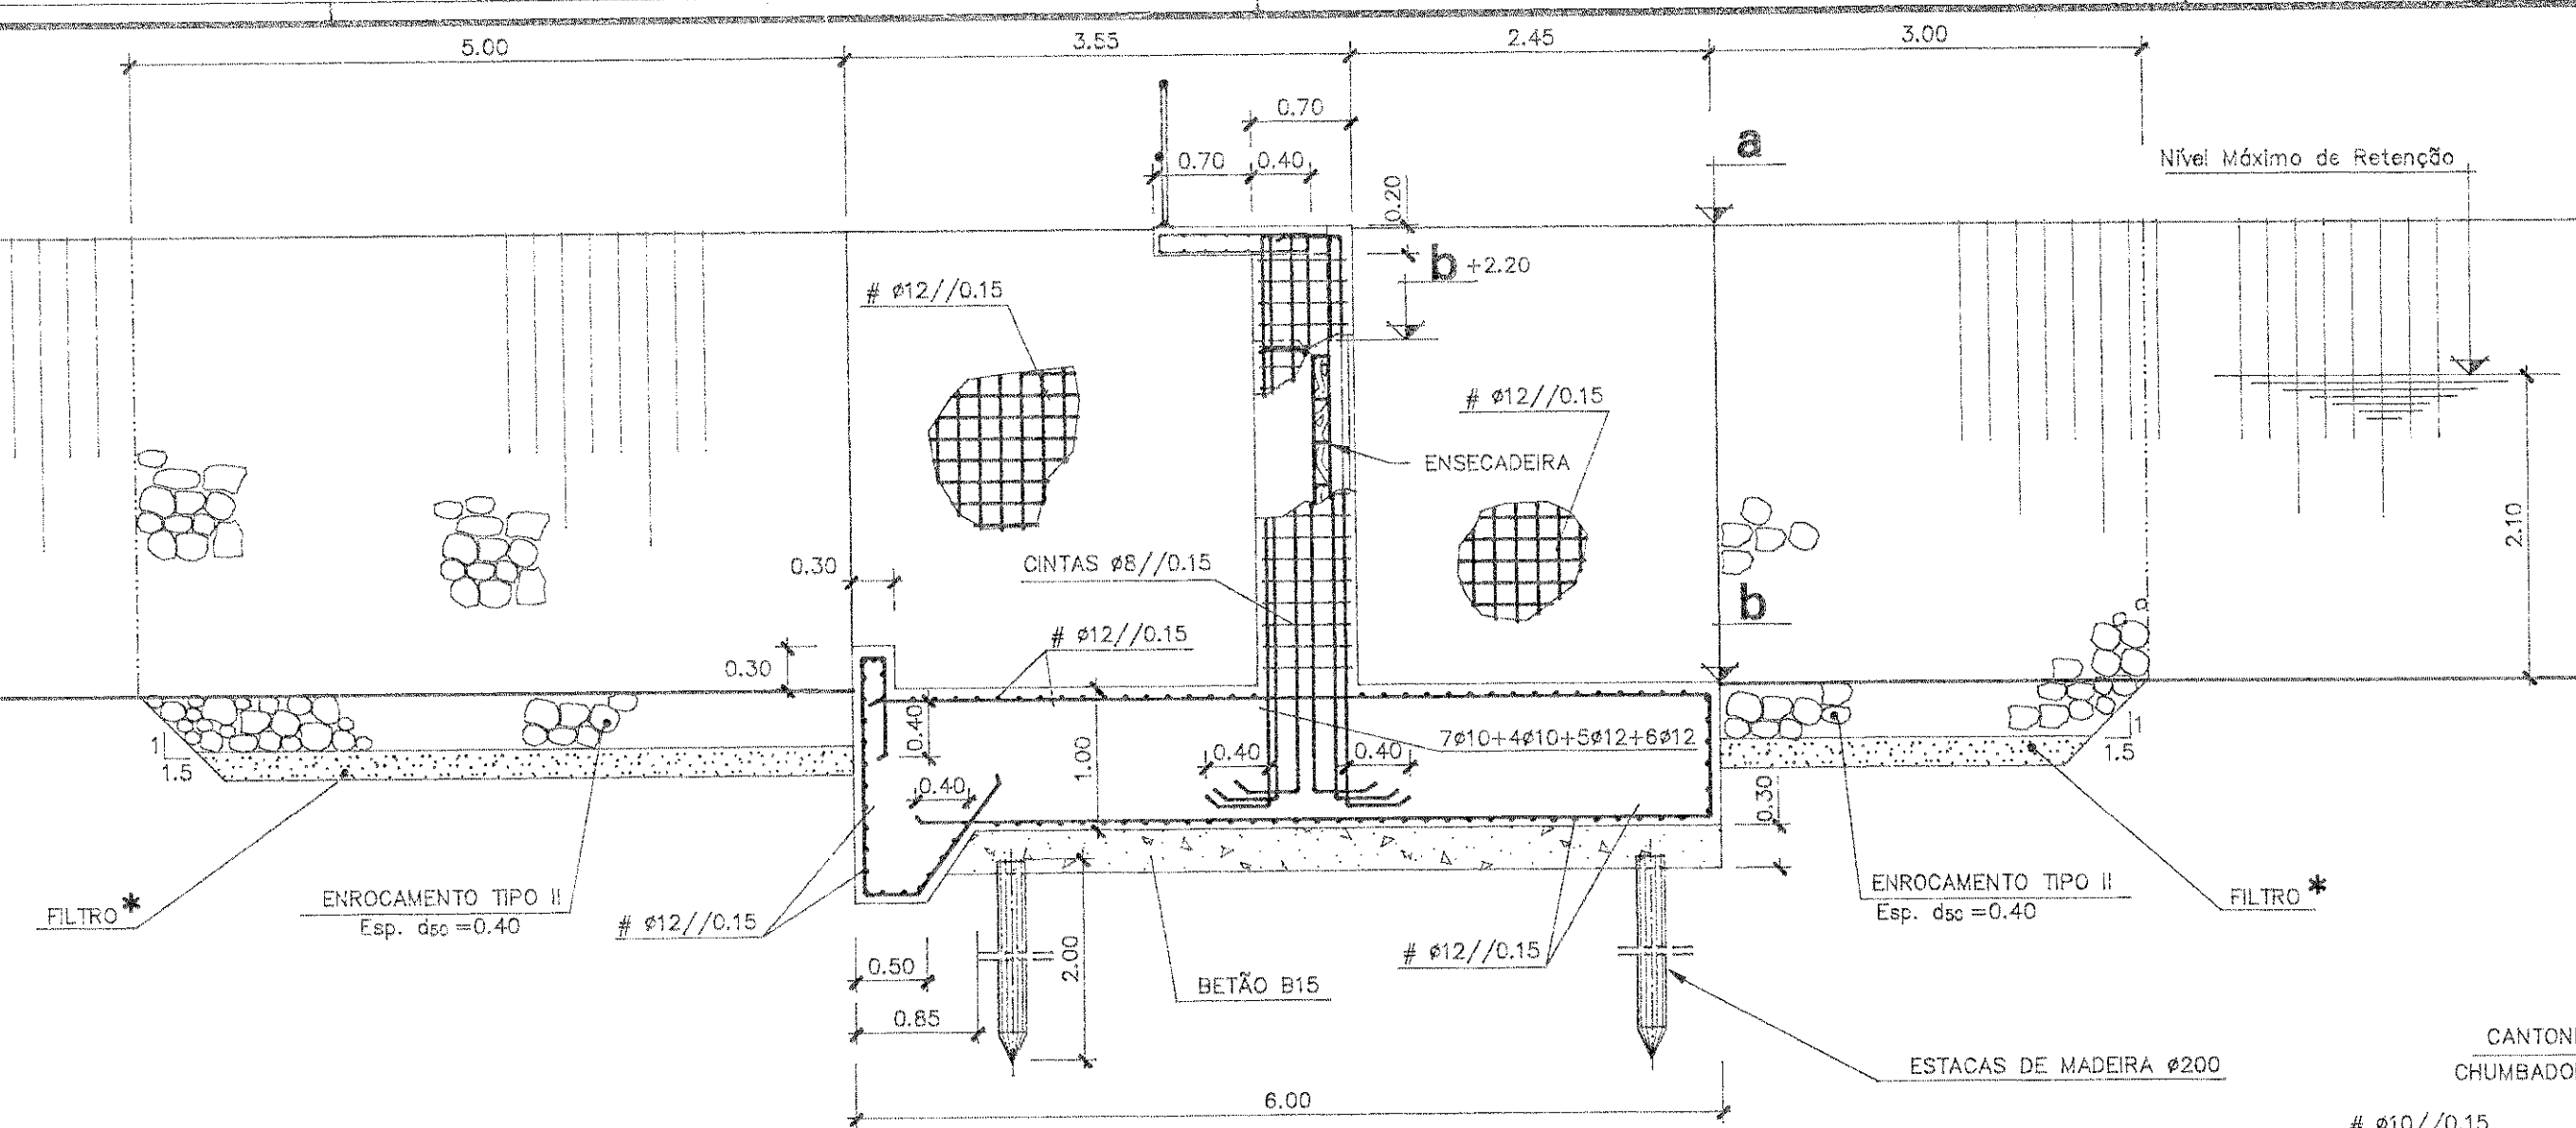


PLANTA
Esc. 1:100

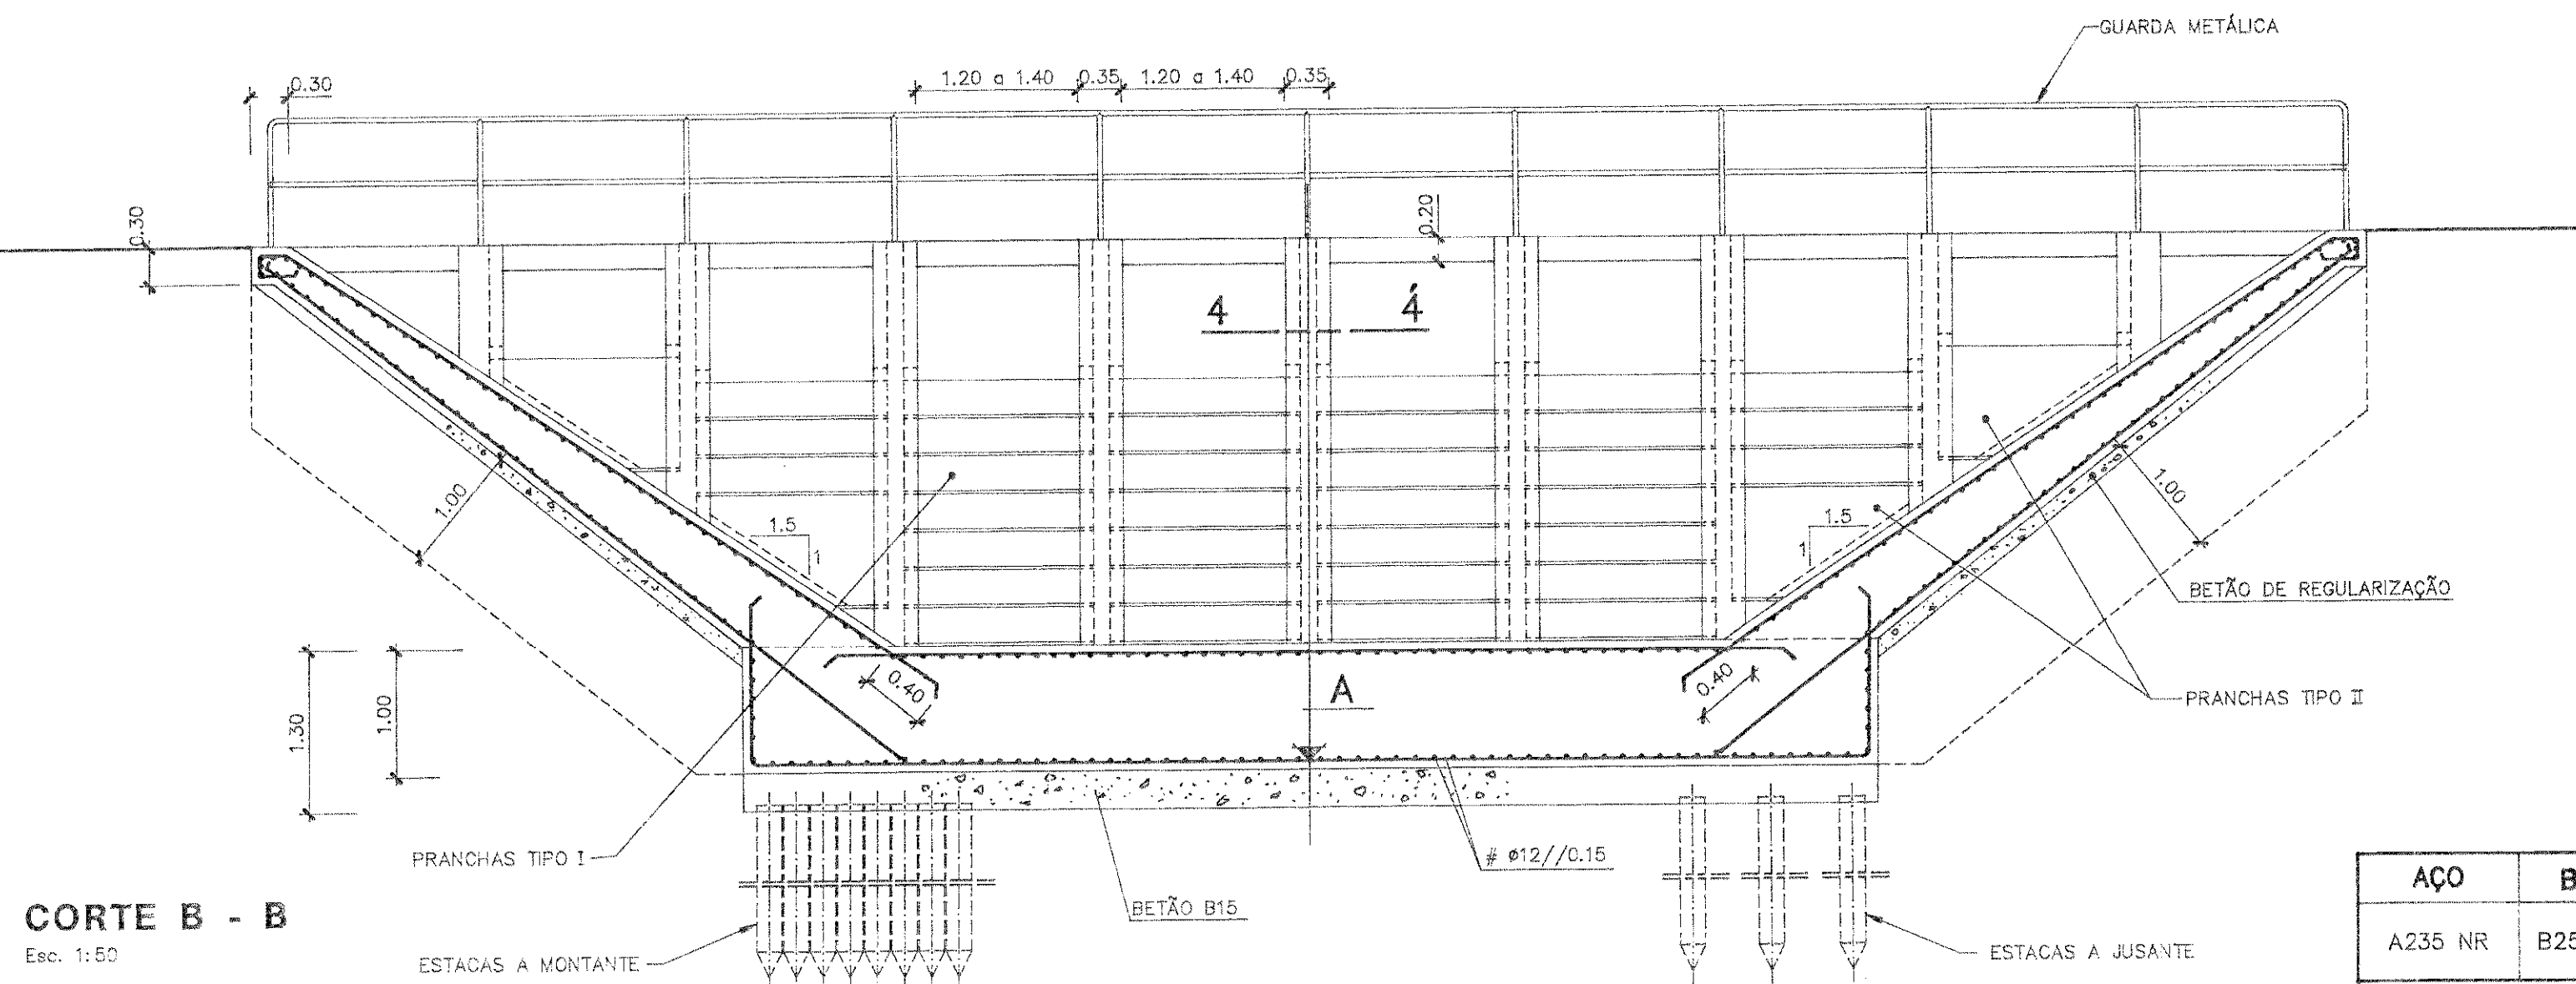


CORTE B - B'
Esc. 1:50

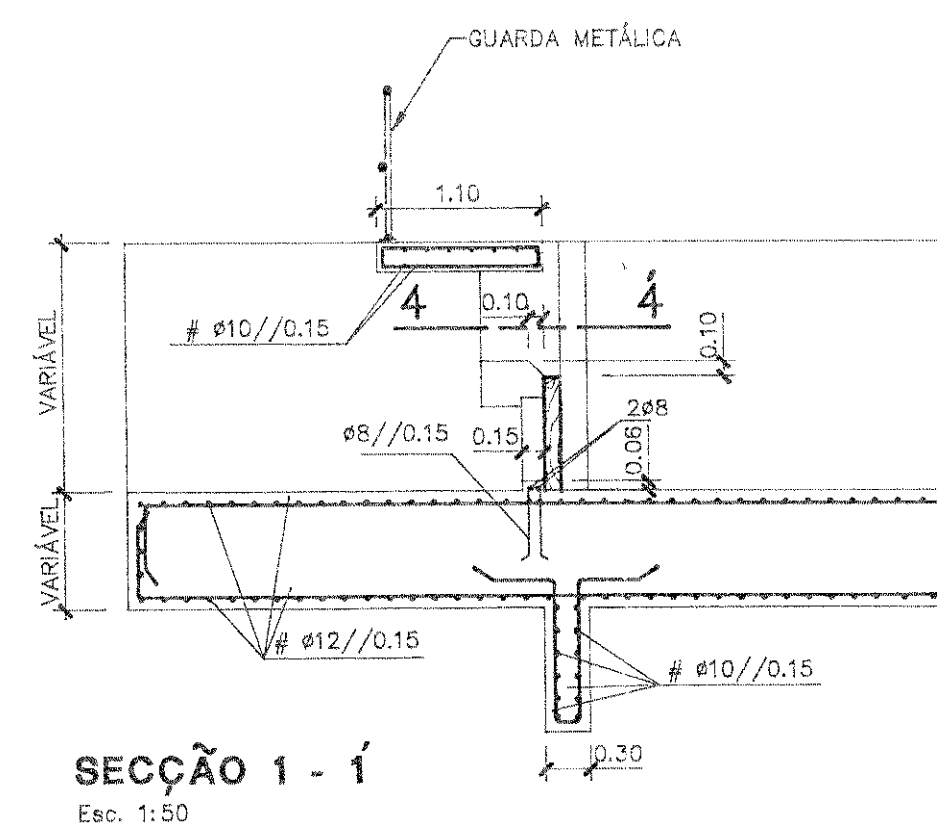


SECÇÃO 1 - 1'
Esc. 1:50

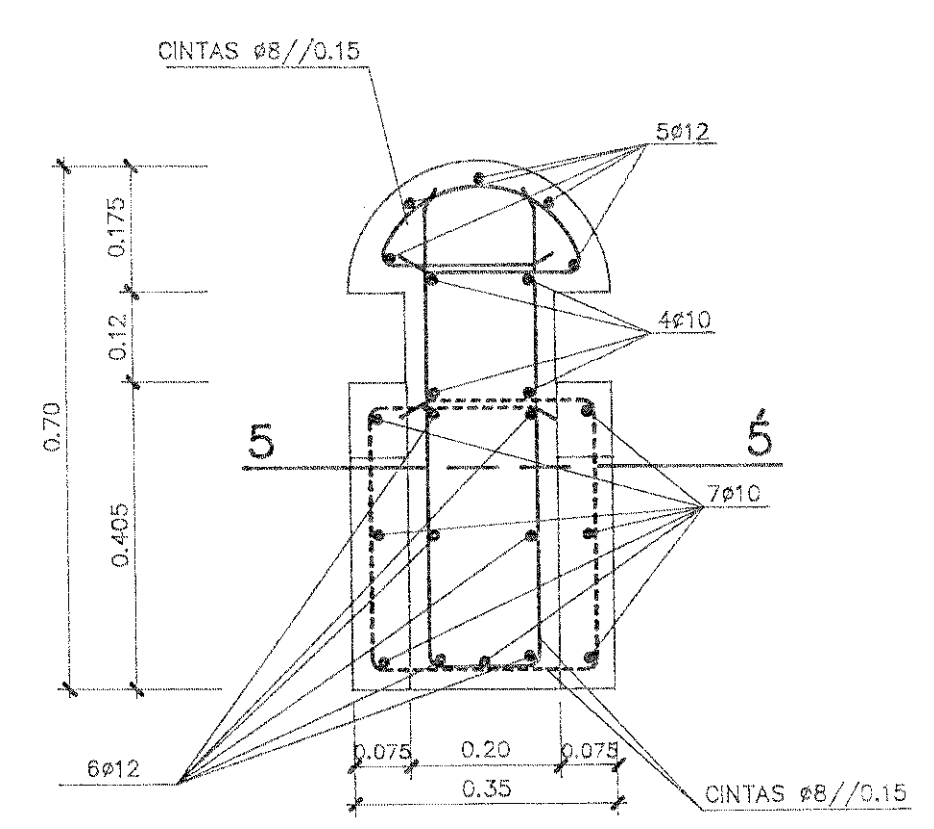


SECÇÃO 4 - 4'
Esc. 1:10

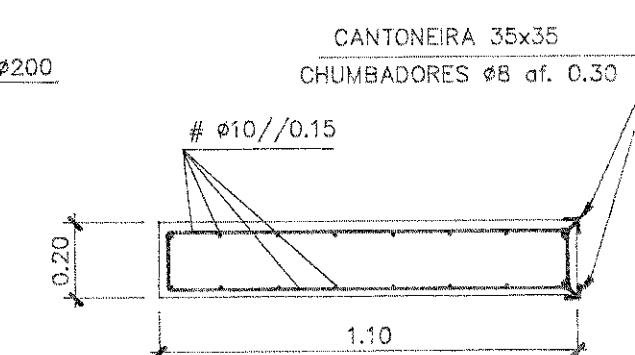


SECÇÃO 2 - 2'
Esc. 1:20

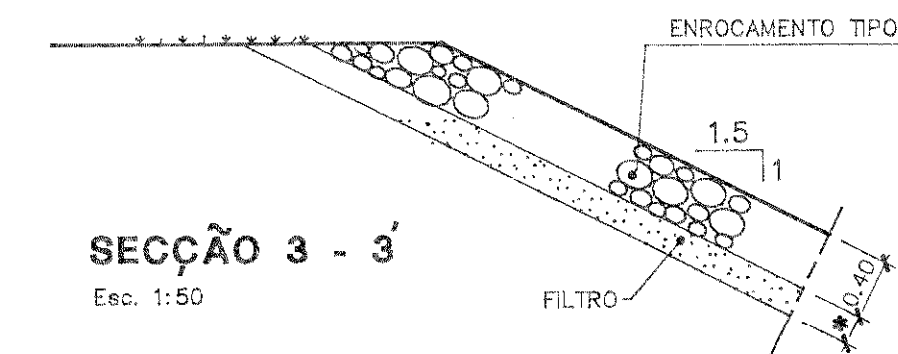



SECÇÃO 3 - 3'
Esc. 1:50

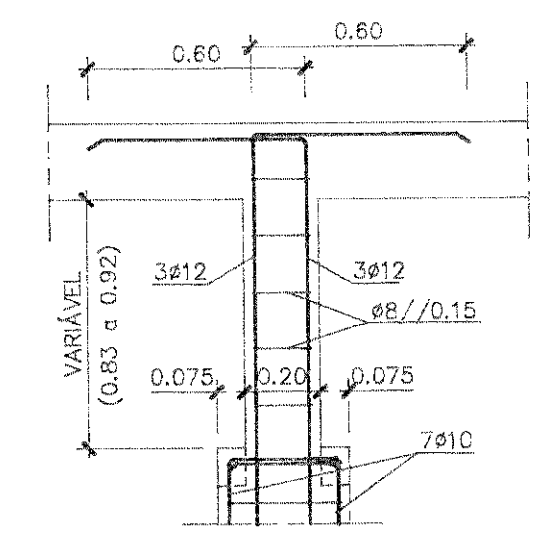

SECÇÃO 5 - 5'
Esc. 1:20

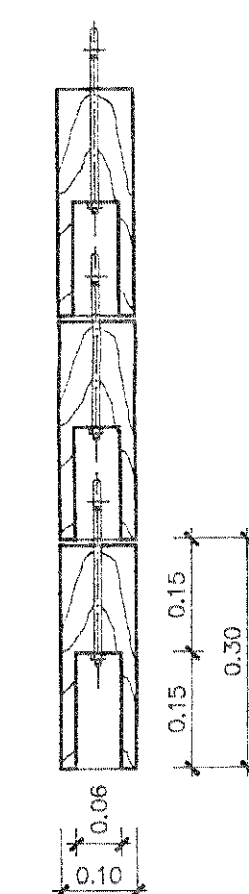

PRANCHAS TIPO I
Esc. 1:10

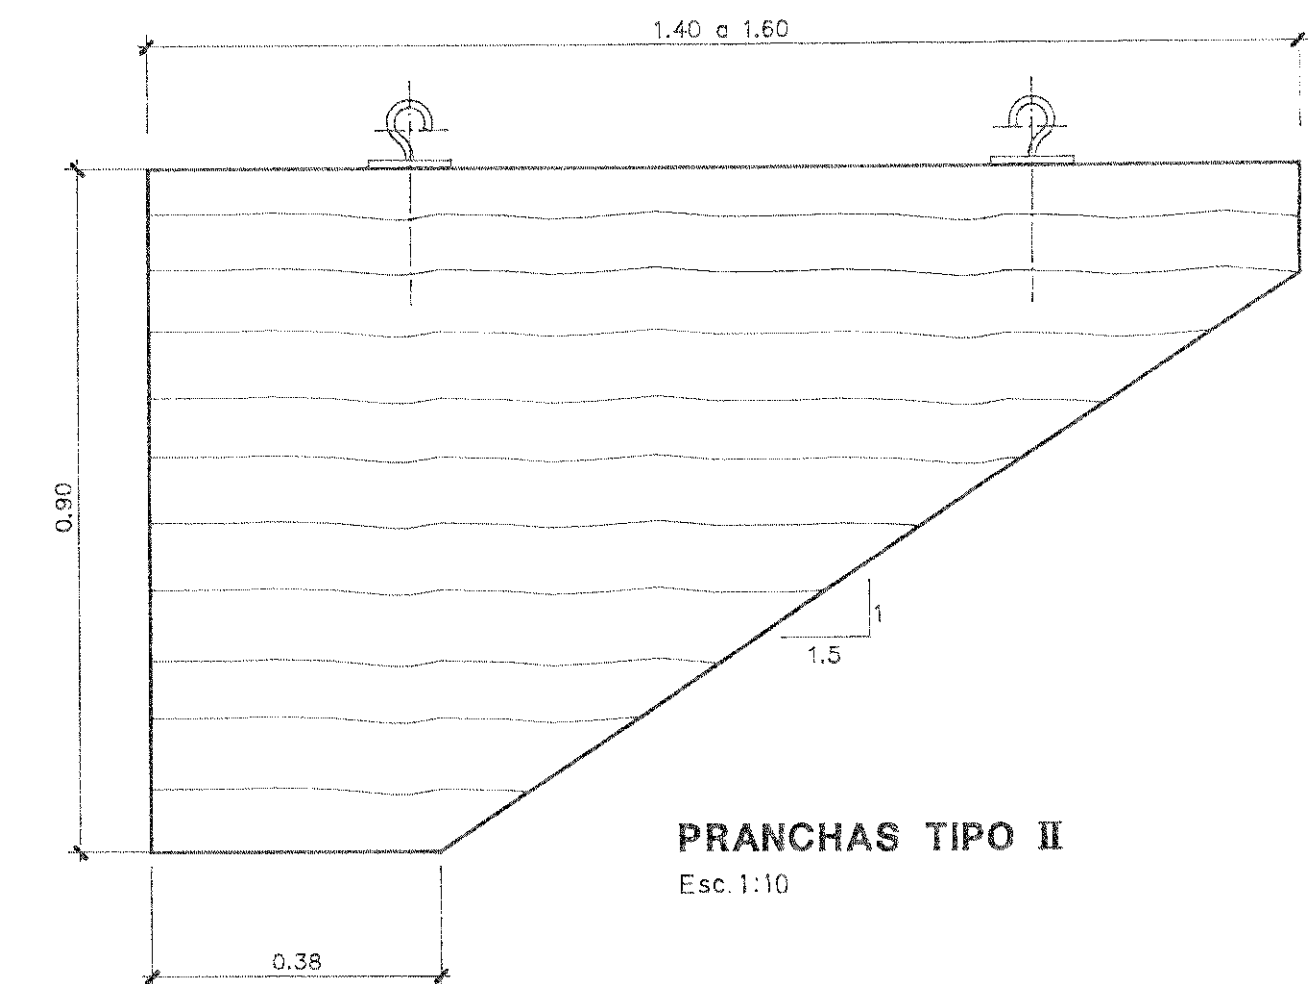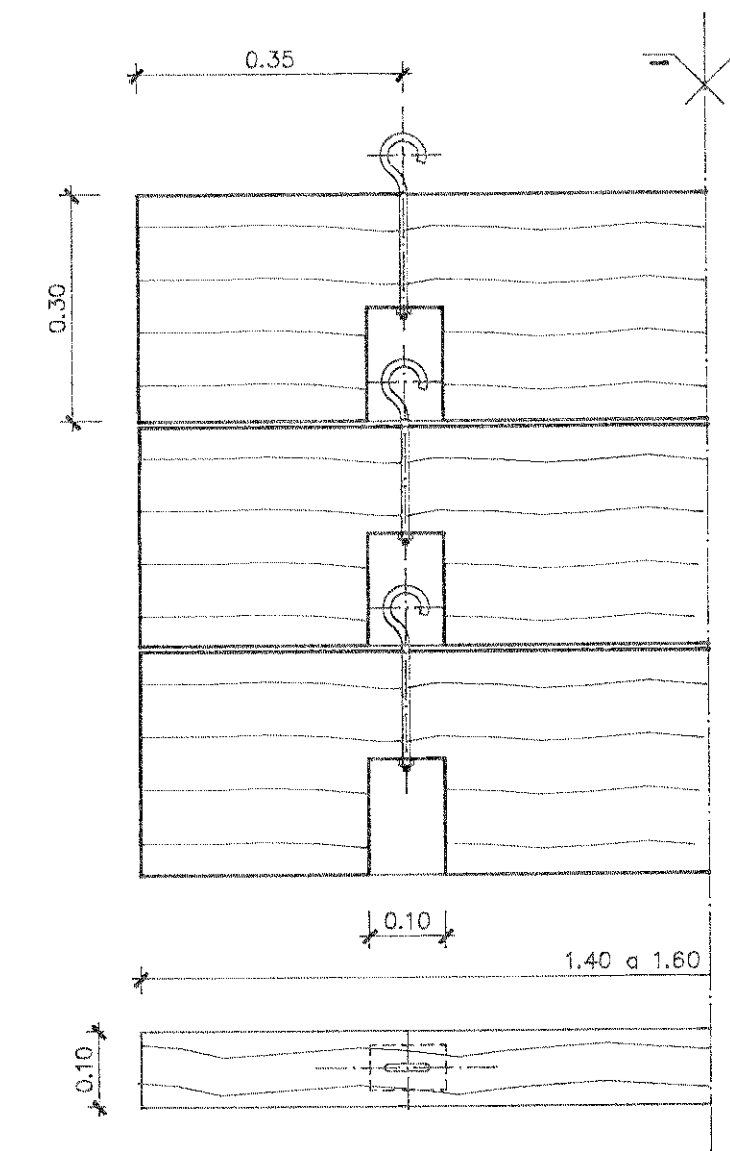

PRANCHAS TIPO II
Esc. 1:10

AÇÚDES PREVISTOS

PERFIL	a	b	c
143/144	3.10	0.07	10.00
174/175	5.02	1.93	5.00
201/202	7.04	3.92	5.00


NOTA: LOCALIZAÇÃO A CONFIRMAR PELA D.G.H.E.A./PROJECTO DO MONDEGO
* ESPESURA A DEFENIR EM OBRA

ESTE DESENHO NÃO PODE SERVIR DE BASE À EXECUÇÃO DA OBRA SEM QUE A FISCALIZAÇÃO APOIADA O VISTO DE « PRONTO PARA EXECUÇÃO » DEVIDAMENTE RUBRICADO E DATADO

Índice	Alterações	Data	Aprovado
MINISTÉRIO DO AMBIENTE E RECURSOS NATURAIS DIRECÇÃO GERAL DOS RECURSOS NATURAIS APROVEITAMENTO DO BAIXO MONDEGO REDE PRIMÁRIA DE ENXUGO REGULARIZAÇÃO DO RIO PRANTO PROJECTO DE EXECUÇÃO			
PROJETO DE EXECUÇÃO		AÇUDE TIPO	
Projeto: <i>[assinatura]</i> Desenho: <i>[assinatura]</i> Cópia: <i>[assinatura]</i> Verificação: <i>[assinatura]</i> Aprovação: <i>[assinatura]</i> Data: <i>[data]</i>		RF1256.09.E 25 Substituto: <i>[assinatura]</i> Substituído por: <i>[assinatura]</i> Aprovado: <i>[assinatura]</i> Data: <i>[data]</i>	
Escalas: 1:2, 1:10, 1:20, 1:50, 1:100		Escalas: 1:2, 1:10, 1:20, 1:50, 1:100	

AÇO	BETÃO	RECOBRIM.
A235 NR	B25 BD 2.1	3.0 cm
BETÃO DE REGULARIZAÇÃO COM ≥0.10 m DE ESPESURA SOB TODOS OS ELEMENTOS DE FUNDAÇÃO		

GUARDA METÁLICA
DIMENSÕES EXPRESSAS EM mm

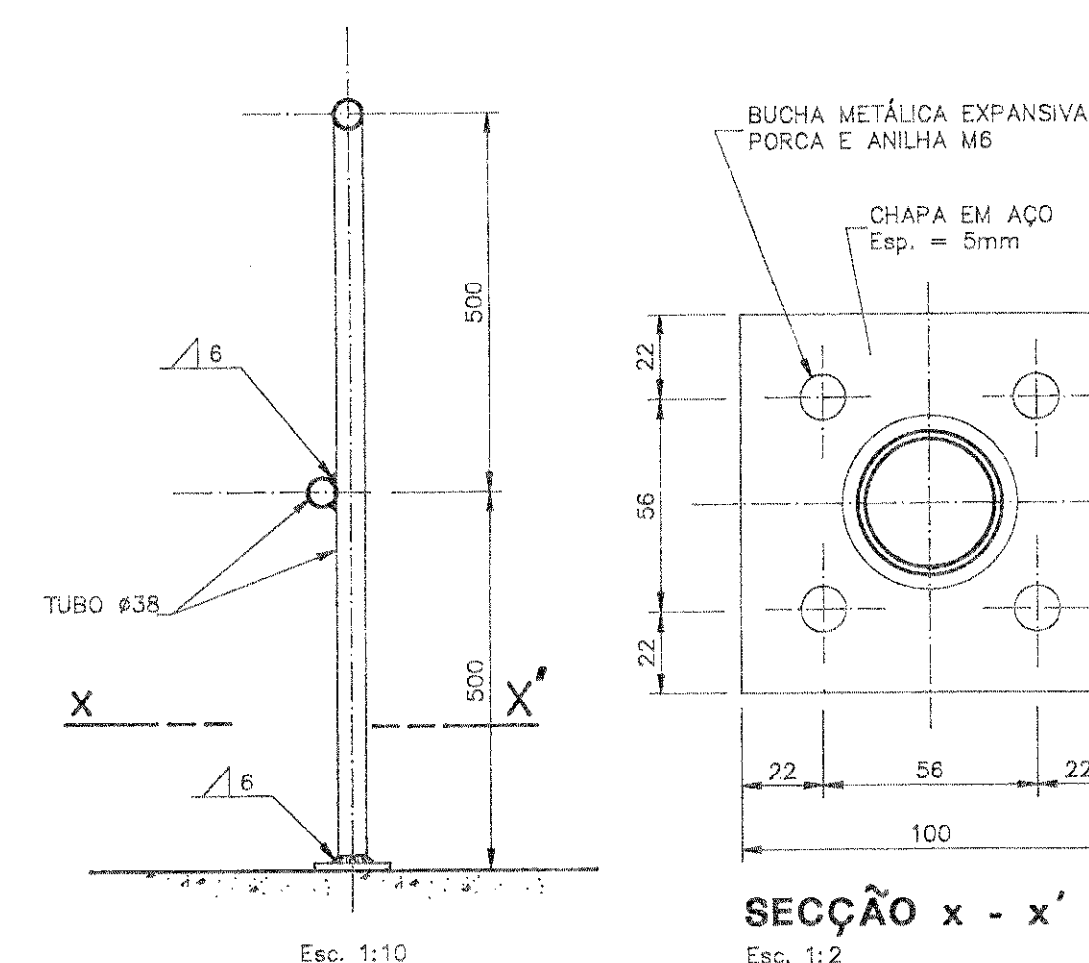

SECÇÃO x - x'
Esc. 1:2

SC-D:\PRANTO\PRANTO1\DE25