
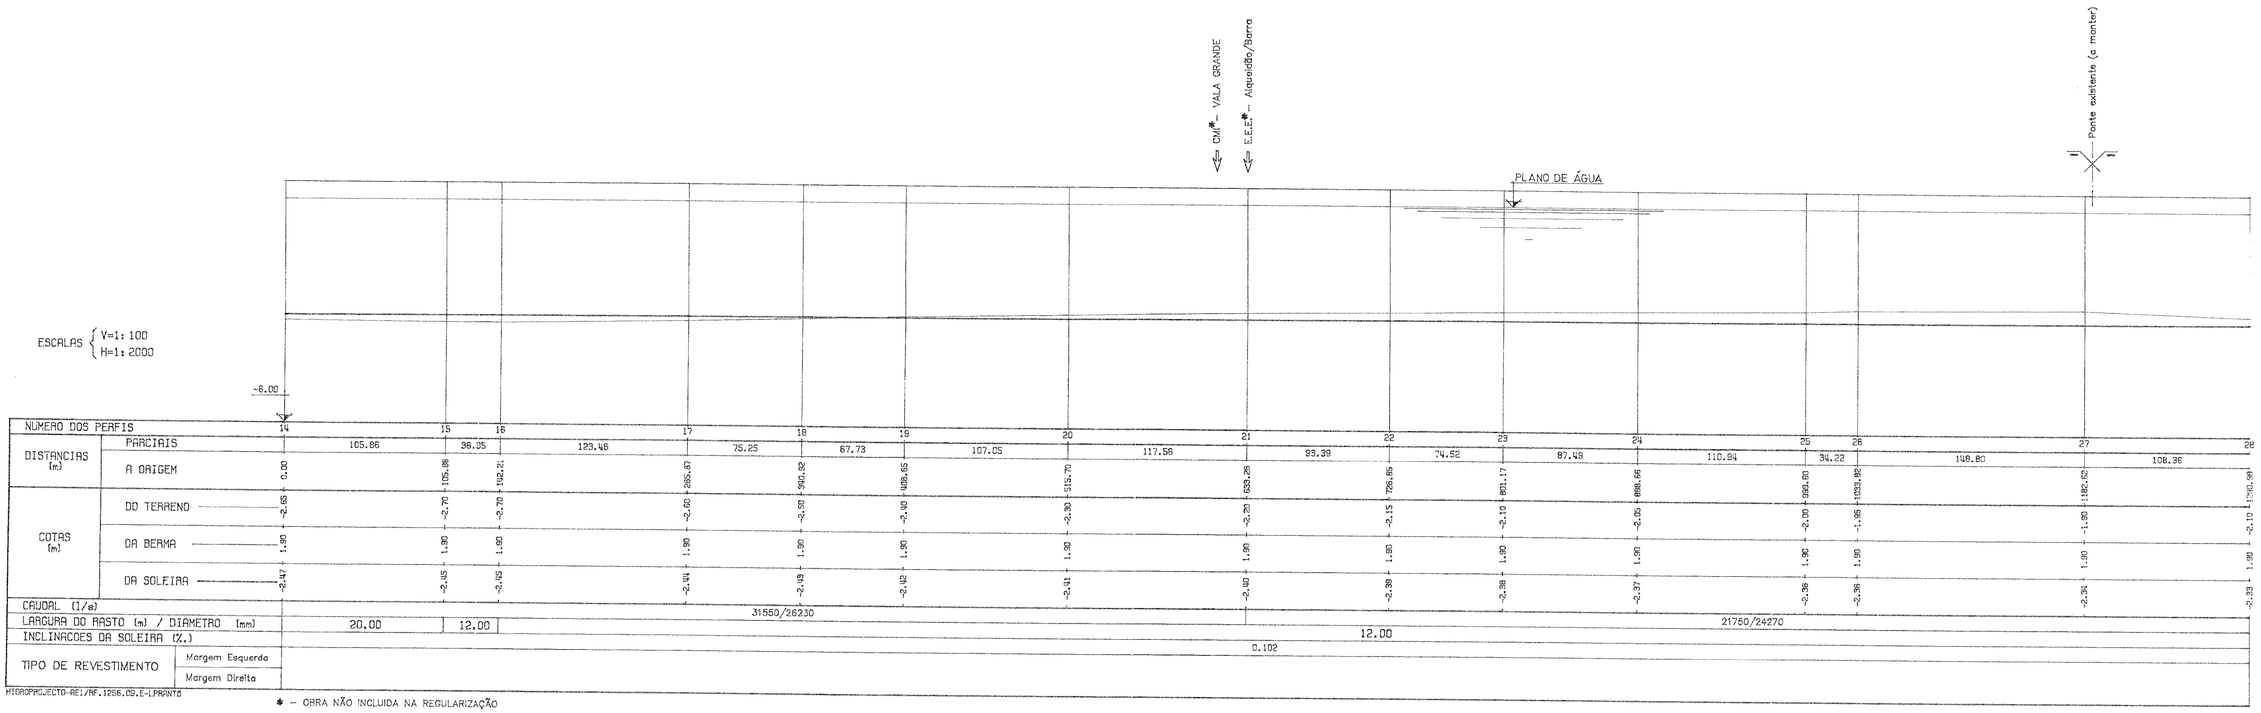



H:\HIDROPROJECTO-RE1\RF.1256.09.E-LPRANTO

* -- OBRA NÃO INCLUIDA NA REGULARIZAÇÃO

COMPRIMENTO DA OBRA

ATE AO DES.ANTERIOR.....	1321.17
ACUMULADO.....	2612.15

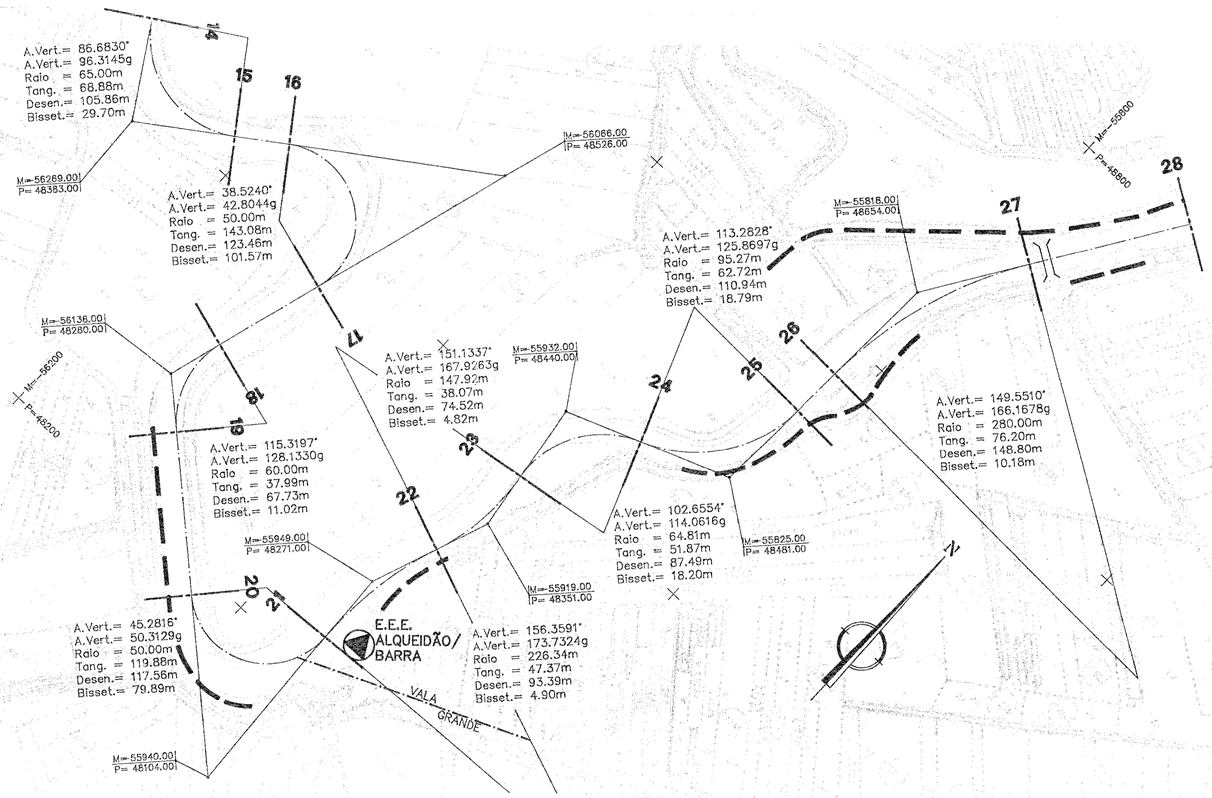

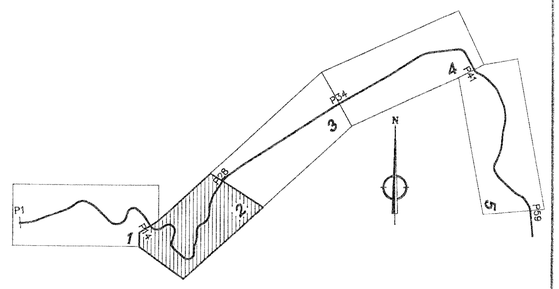

— — — — TROÇO DE DIQUE COM EVENTUAL ALTEAMENTO

NOTA: – TOPOGRAFIA FORNECIDA PELA D.G.R.N.

ESTE DESENHO NÃO PODE SERVIR DE BASE À EXECUÇÃO DA OBRA SEM QUE A FISCALIZAÇÃO APONHA O VISTO DE « PRONTO PARA EXECUÇÃO » DEVIDAMENTE RUBRICADO E DATADO

Indice	Alterações	Data	Aprovado

MINISTÉRIO DO AMBIENTE E RECURSOS NATURAIS

DIRECÇÃO GERAL DOS RECURSOS NATURAIS

APROVEITAMENTO DO BAIXO MONDEGO
REDE PRIMÁRIA DE ENXUGO

REGULARIZAÇÃO DO RIO PRANTO

PROJECTO DE EXECUÇÃO

PLANTA E PERFIL LONGITUDINAL
Folha 2/16

Hidroprojecto
Consultores de Hidráulica e Salubridade, SA

Projectou		RF1256.09.E	4
Desenhou			
Copiou			
Verificou		Substitui:	
Aprovou		Substituido por:	
Data	DEZ./92	Arquivo:	

ESCALAS 1:100 1:2000

SC-D\RPRANTO\RPRANTO1\DE4