


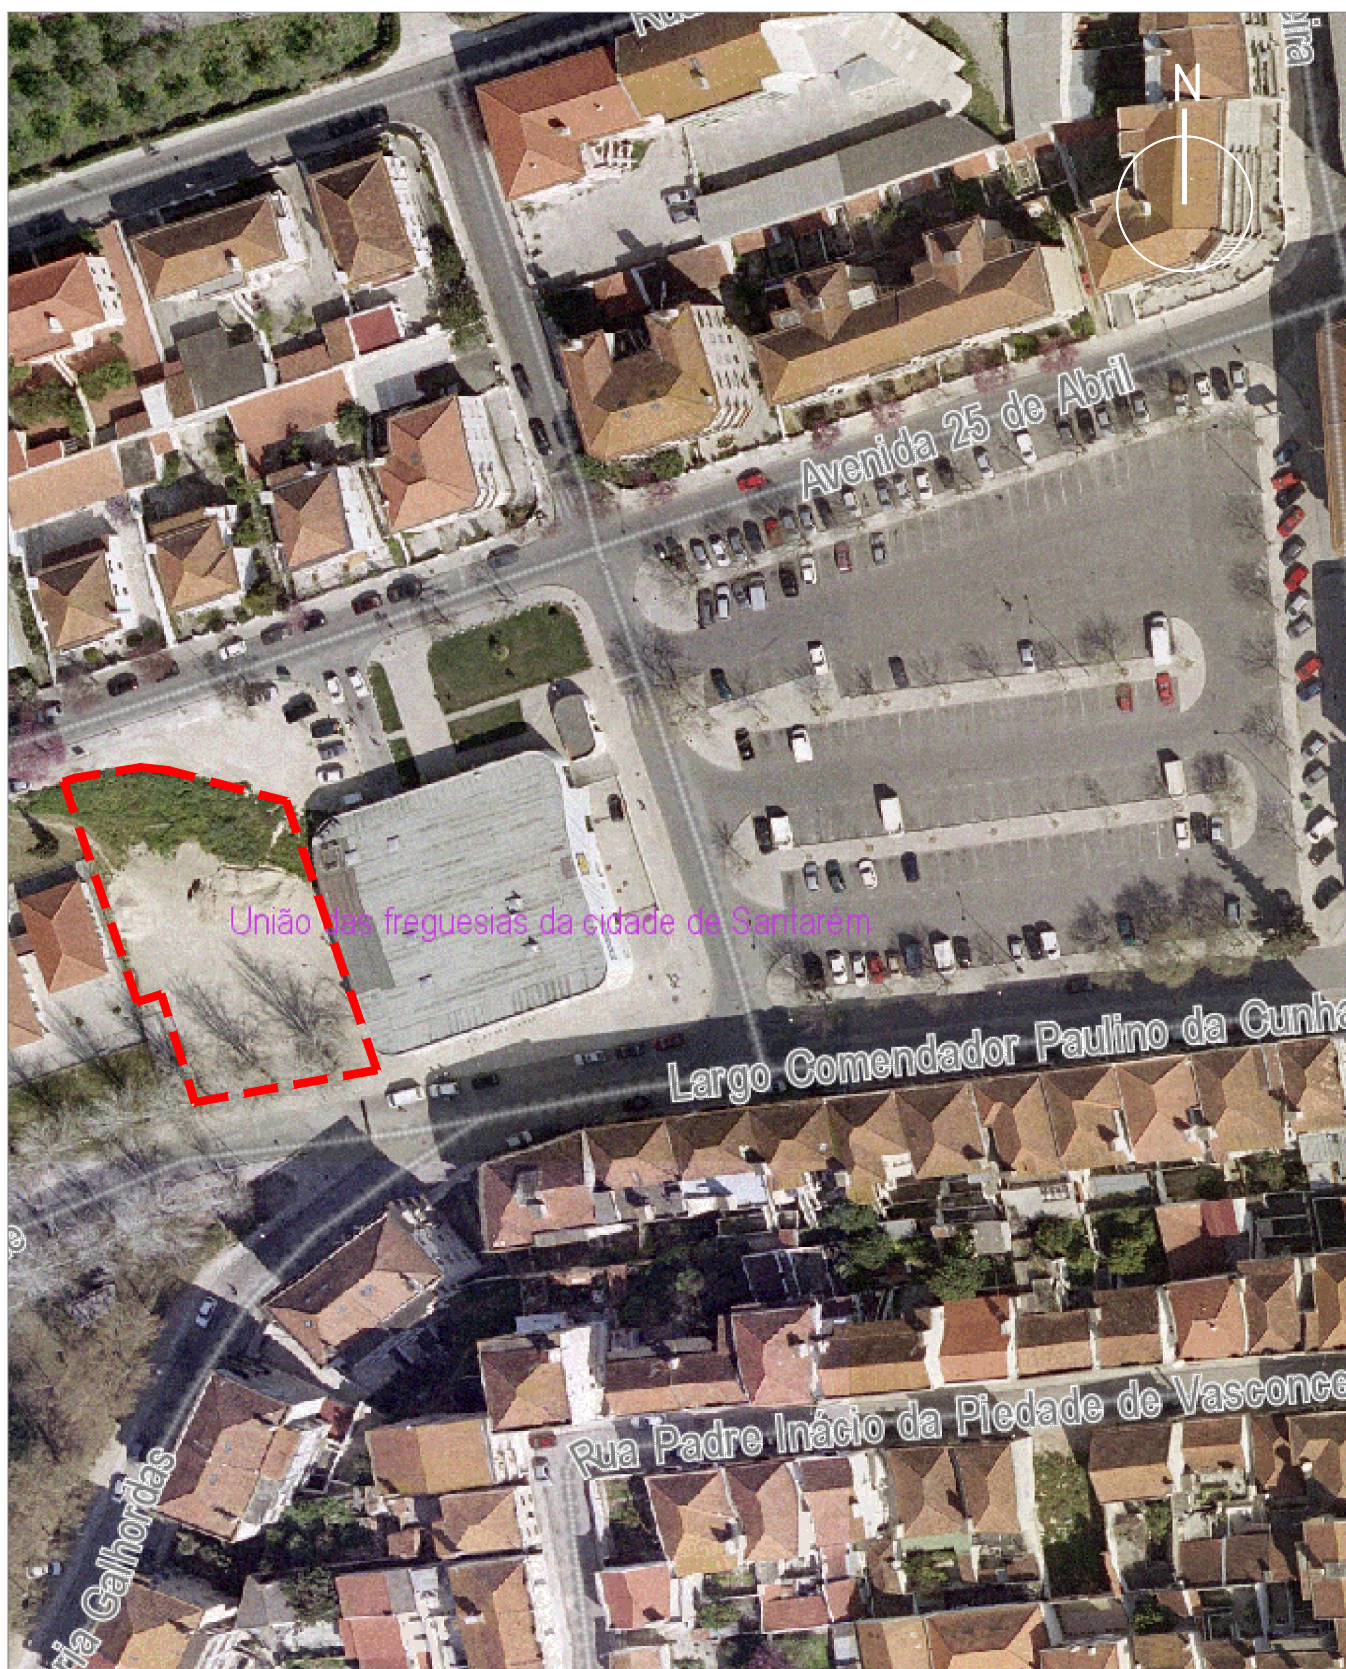

Reabilitação do parque de estacionamento do J. I. do Choupal

Desenho nº

00

Alterar Des. nº

E de iluminação pública em vias contíguas - Santarém

Câmara Municipal de Santarém

Projeto de execução

Planta de localização

Escala:

1:2000



Santarém

Autor: Luís Teófilo

Desenhador: Nuno Fernandes

Coordenador:


Nº Processo: 770 SRT

Data:

maio 21

Município de Santarém / DOP - Divisão de Planeamento e Projetos

Esta peça desenhada é parte integrante do projecto a que se refere a legenda e propriedade intelectual do autor, Câmara Municipal de Santarém, estando a sua utilização estabelecida contratualmente, sendo aplicáveis as disposições do Lei n.º16/2008 de 01/04 e do decreto-lei n.º 555/99 de 16/12 conexos, com protecção dos direitos de autor e propriedade intelectual. A sua reprodução ou alteração, total ou parcial, carece de autorização expressa do autor. Todas as medidas e cotas dos desenhos devem ser verificadas em obra pelo construtor, carecendo qualquer correcção de prévio consentimento do projectista.

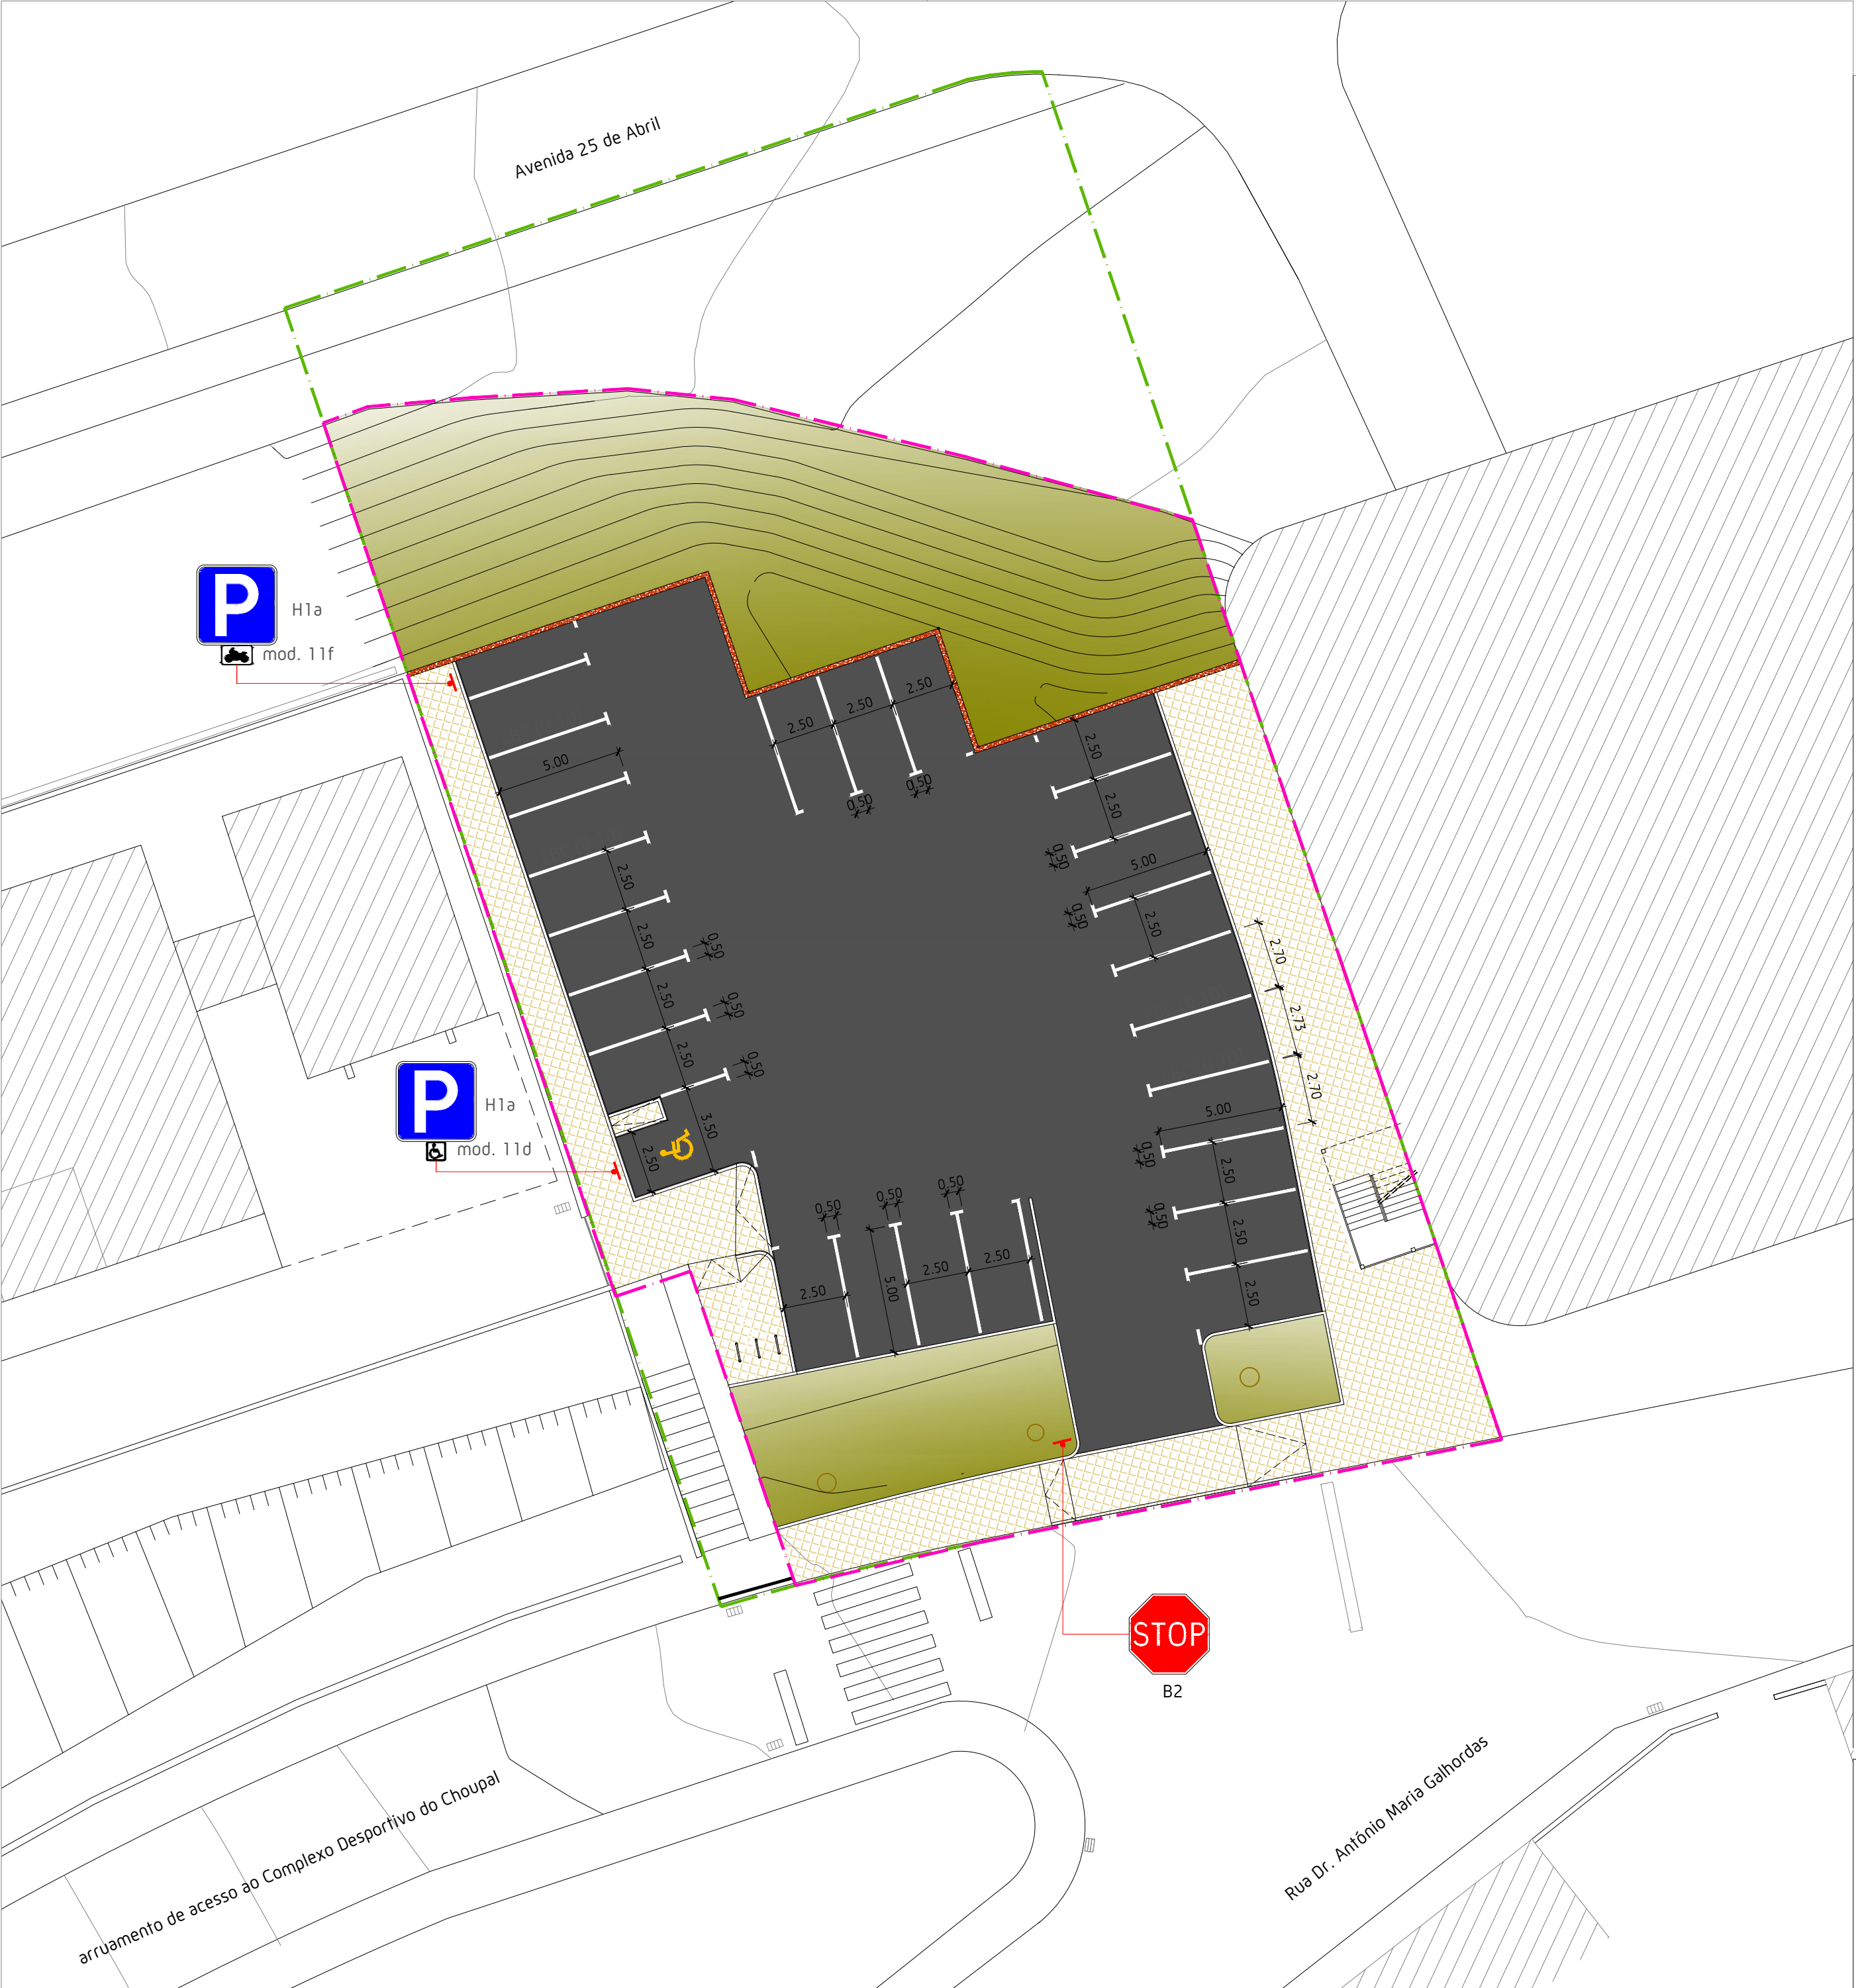

Legenda:

- Limite do terreno propriedade da CMS
- - - Limite da intervenção
- Pavimento rodoviário (betuminoso)
- ▨ Pavimento pedonal (calçada)
- ▲ Sinal de trânsito



Reabilitação do parque de estacionamento do J. I. do Choupal

E de iluminação pública em vias contíguas - Santarém

Câmara Municipal de Santarém

Projeto de execução

Planta de sinalização vertical e horizontal

Autor: Luís Teófilo

Desenhador: Nuno Fernandes

Coordenador:

Nº Processo: 770 SRT

Data:

maio 21

Município de Santarém / DOP - Divisão de Planeamento e Projetos

Desenho nº




01

Alterar Des. nº


Escala:

1:200

Esta peça desenhada é parte integrante do projecto a que se refere a legenda e propriedade intelectual do autor, Câmara Municipal de Santarém, estando a sua utilização estabelecida contratualmente, sendo aplicáveis as disposições do Lei n.º16/2008 de 01/04 e do decreto-lei n.º 555/99 de 16/12 conexos, com protecção dos direitos de autor e propriedade intelectual. A sua reprodução ou alteração, total ou parcial, carece de autorização expressa do autor. Todas as medidas e cotas dos desenhos devem ser verificadas em obra pelo construtor, carecendo qualquer correcção de prévio consentimento do projectista.

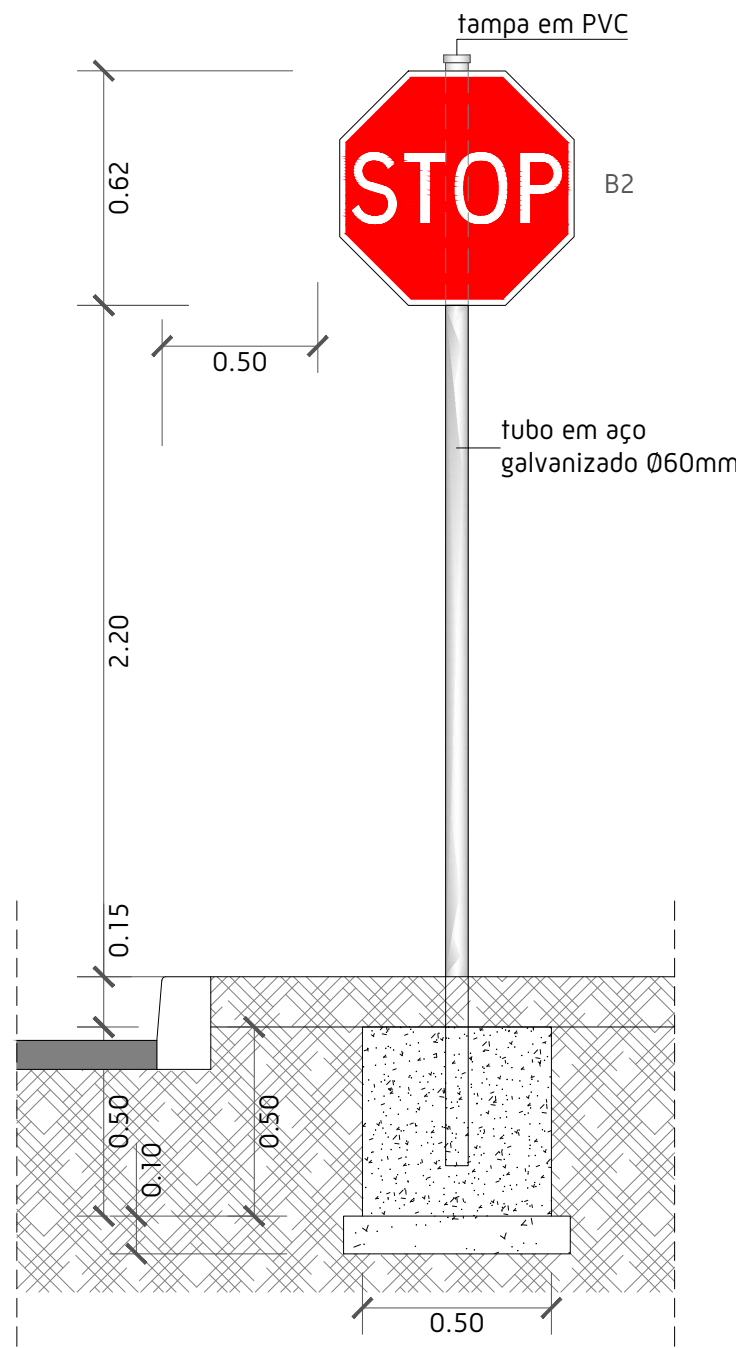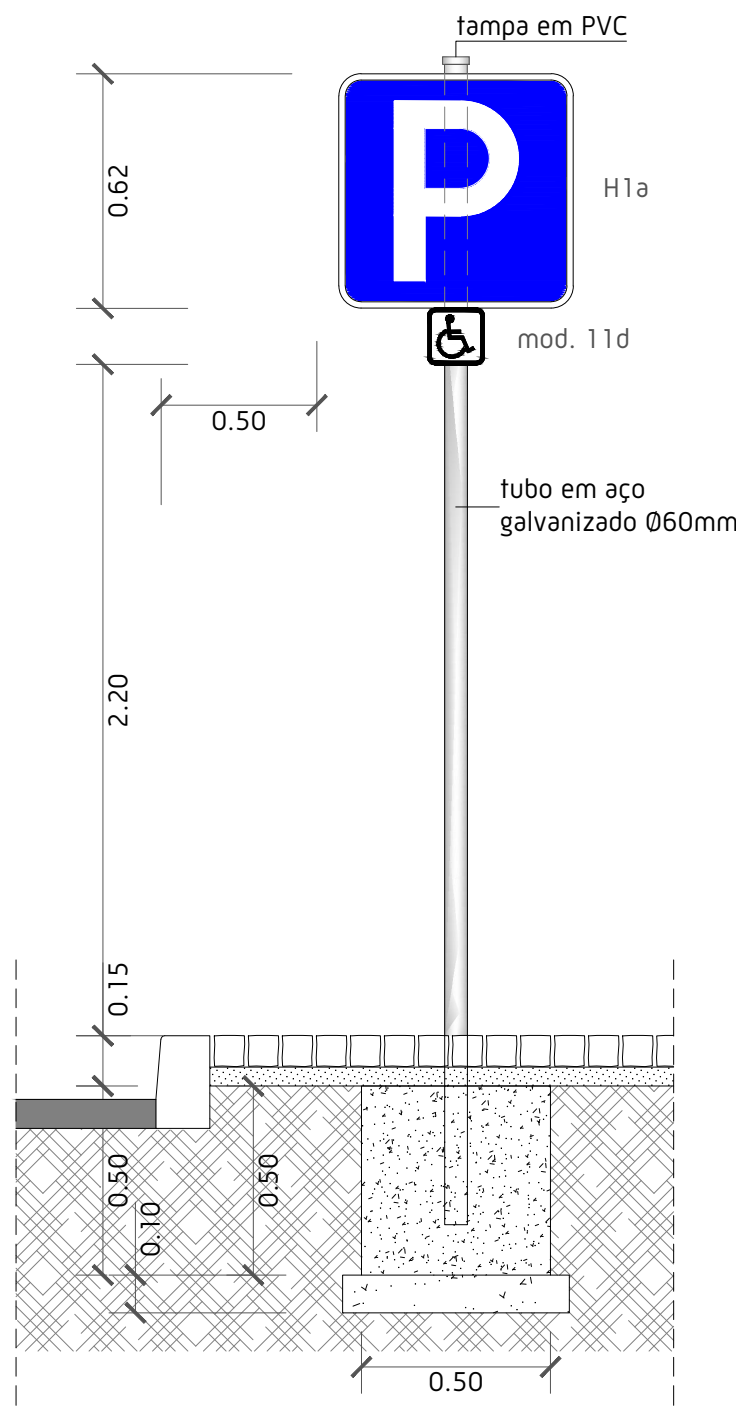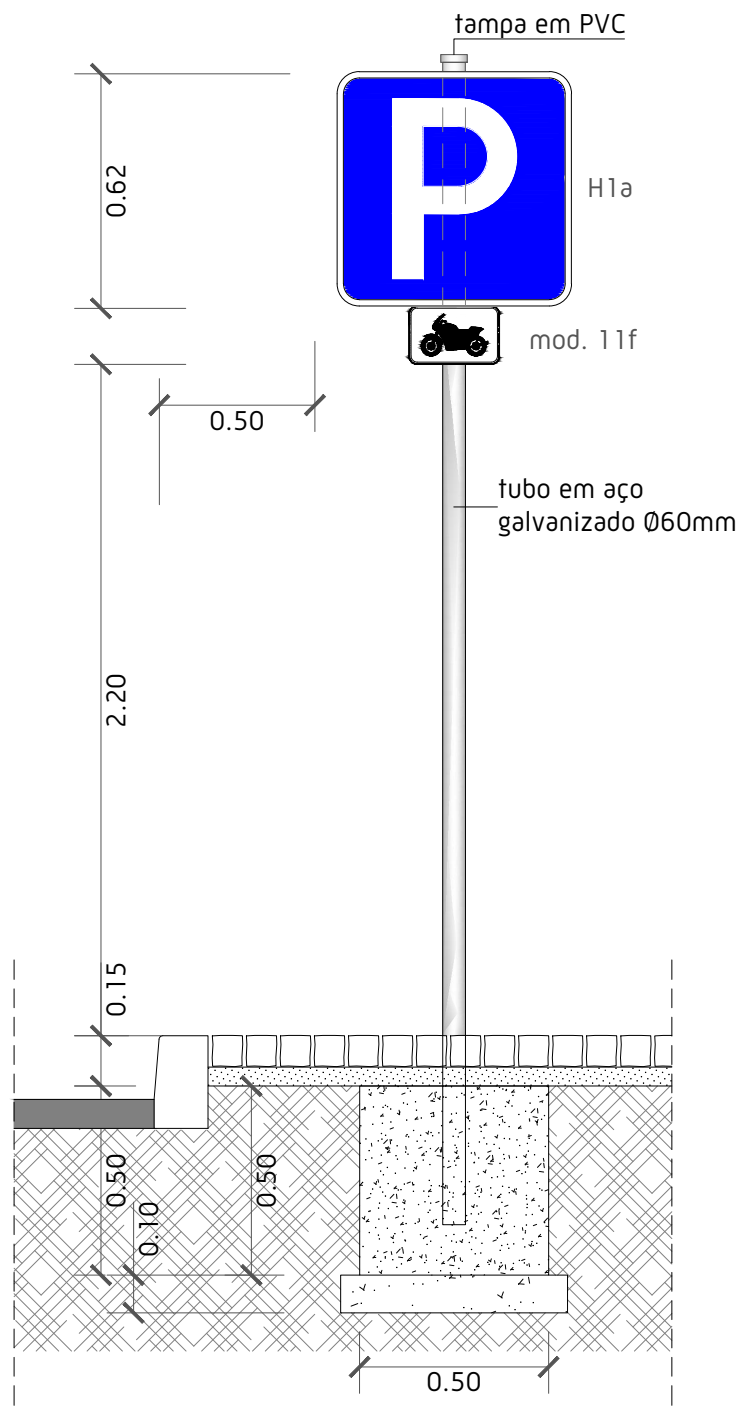

Símbolo internacional de acessibilidade

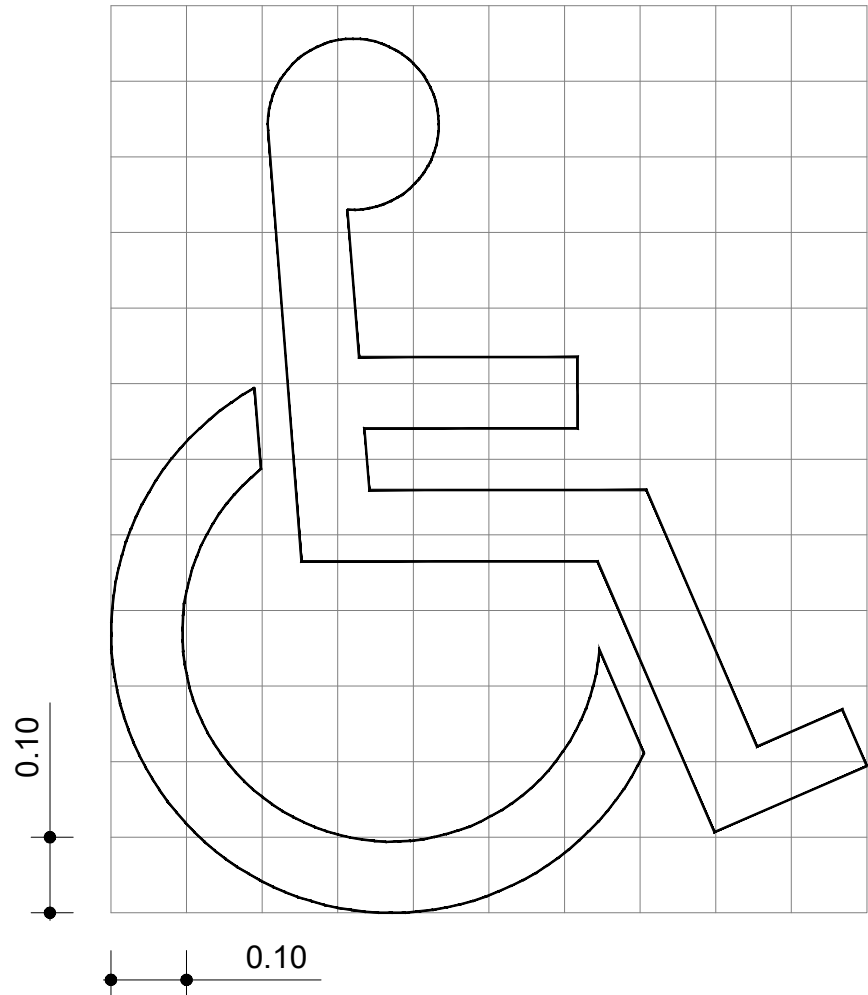

Reabilitação do parque de estacionamento do J. I. do Choupal

E de iluminação pública em vias contíguas - Santarém

Câmara Municipal de Santarém

Projeto de execução

Pormenores de execução

Autor: Luís Teófilo

Desenhador: Nuno Fernandes

Coordenador:

Nº Processo: 770 SRT

Data:

maio 21

Município de Santarém / DOP - Divisão de Planeamento e Projetos

Desenho nº

02

Altera Des. nº

Escala:

1:20