

X= 298960
Y= 3621120

X= 298960
Y= 3621100

X= 298960
Y= 3621080

X= 298960
Y= 3621060

X= 298980
Y= 3621060


X= 299000
Y= 3621120

X= 299020
Y= 3621120

X= 299060
Y= 3621120

X= 299060
Y= 3621080

X= 299060
Y= 3621060

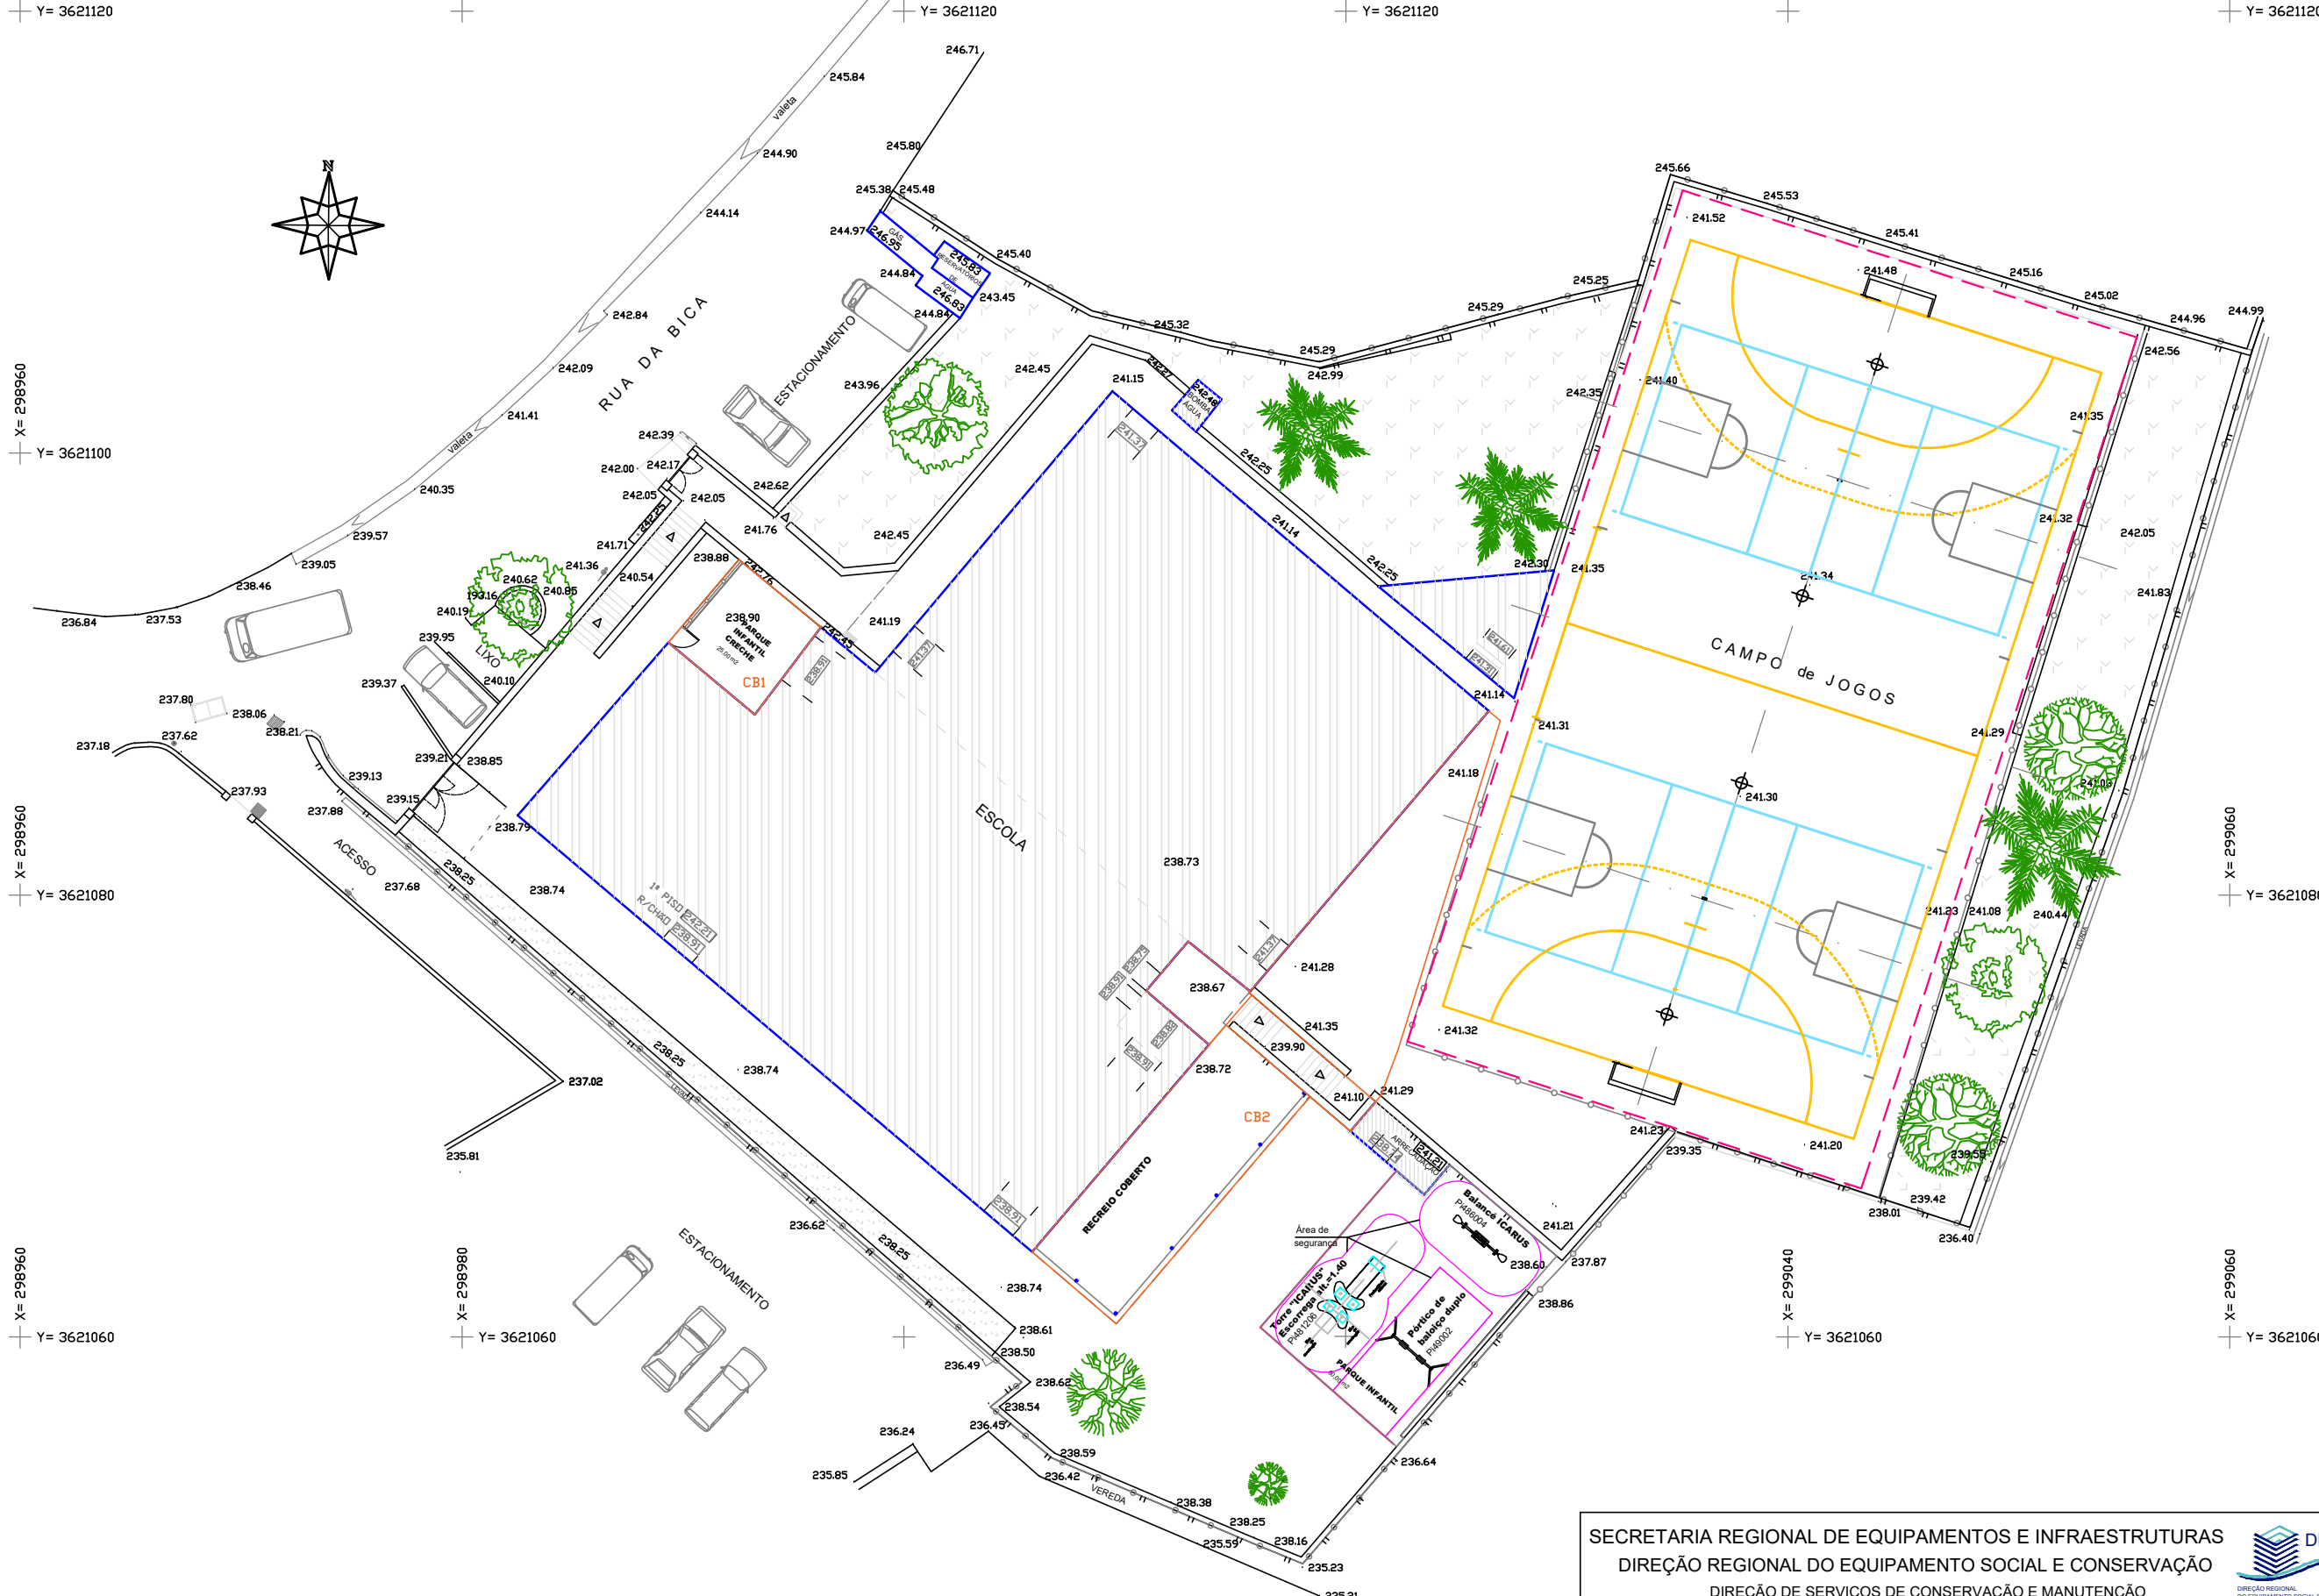

SECRETARIA REGIONAL DE EQUIPAMENTOS E INFRAESTRUTURAS					 DIREÇÃO REGIONAL DO EQUIPAMENTO SOCIAL E CONSERVAÇÃO
DIREÇÃO REGIONAL DO EQUIPAMENTO SOCIAL E CONSERVAÇÃO					
DIREÇÃO DE SERVIÇOS DE CONSERVAÇÃO E MANUTENÇÃO					
ESCOLA BÁSICA DO 1º CICLO COM PRÉ-ESCOLAR DA LADEIRA E LAMACEIROS - ARCO DA CALHETA - REABILITAÇÃO					DESENHO
IMPLANTAÇÃO GERAL Marcações dos Campos de Jogos					LAYOUT
					FOLHA
PROJECTO	DESENHO	DATA	ESCALAS	REVISÃO	002
		Outubro - 2021	1:200		