


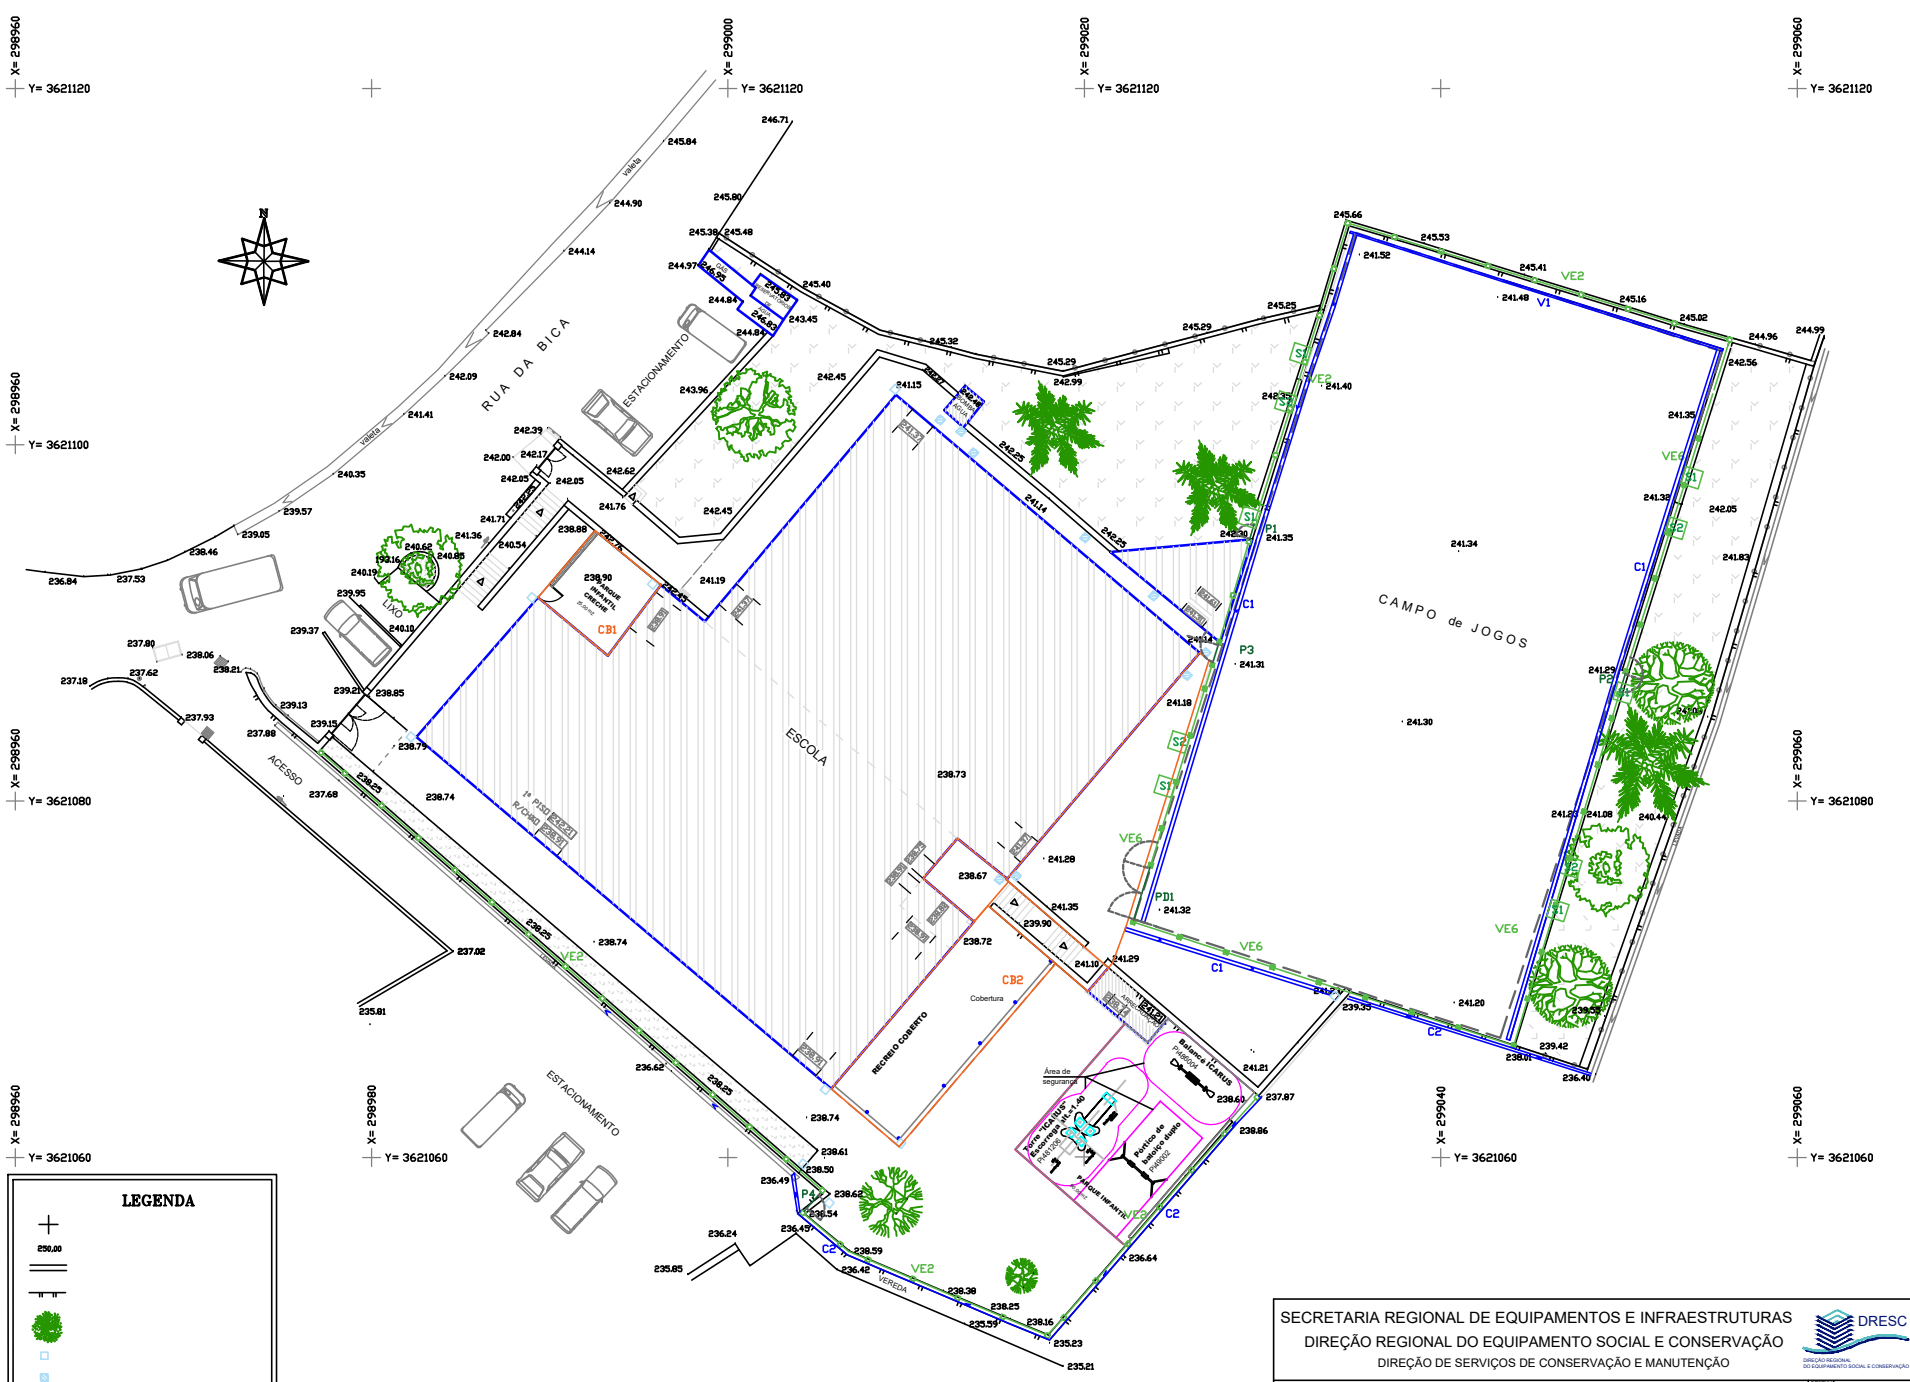

LEGENDA

250.00

|   |         |                |        |       |                                                                                       |
|---|---------|----------------|--------|-------|---------------------------------------------------------------------------------------|
| SECRETARIA REGIONAL DE EQUIPAMENTOS E INFRAESTRUTURAS                                                 |         |                |        |       |  |
| DIREÇÃO REGIONAL DO EQUIPAMENTO SOCIAL E CONSERVAÇÃO                                                  |         |                |        |       |                                                                                       |
| DIREÇÃO DE SERVIÇOS DE CONSERVAÇÃO E MANUTENÇÃO                                                       |         |                |        |       |                                                                                       |
| ESCOLA BÁSICA DO 1º CICLO COM PRÉ-ESCOLAR DA LADEIRA<br>E LAMACEIROS - ARCO DA CALHETA - REABILITAÇÃO |         |                |        |       | ASSINADO                                                                              |
| IMPLANTAÇÃO GERAL<br>Planta das alterações - parque infantil, recreio coberto e campo de jogos        |         |                |        |       | LUBRIFICADO                                                                           |
| PROJETO                                                                                               | REVISÃO | DATA           | ESCALA | NOTAS | 003                                                                                   |
|   |         | Outubro - 2021 | 1:200  |       |                                                                                       |