

X= 298960
Y= 3621120

X= 298960
Y= 3621100

X= 298960
Y= 3621080

X= 298980
Y= 3621060


X= 299020
Y= 3621120

X= 299040
Y= 3621060

X= 299060
Y= 3621120

X= 299060
Y= 3621080

X= 299060
Y= 3621060

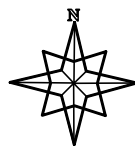

LEGENDA

250.00

ESTACIONAMENTO

ÁREA DE JOGOS


ÁREA DE SEGURANÇA

ÁREA DE LANCAMENTO

ÁREA DE RECREIO

ÁREA DE PARQUE INFANTIL

ÁREA DE VEREDA

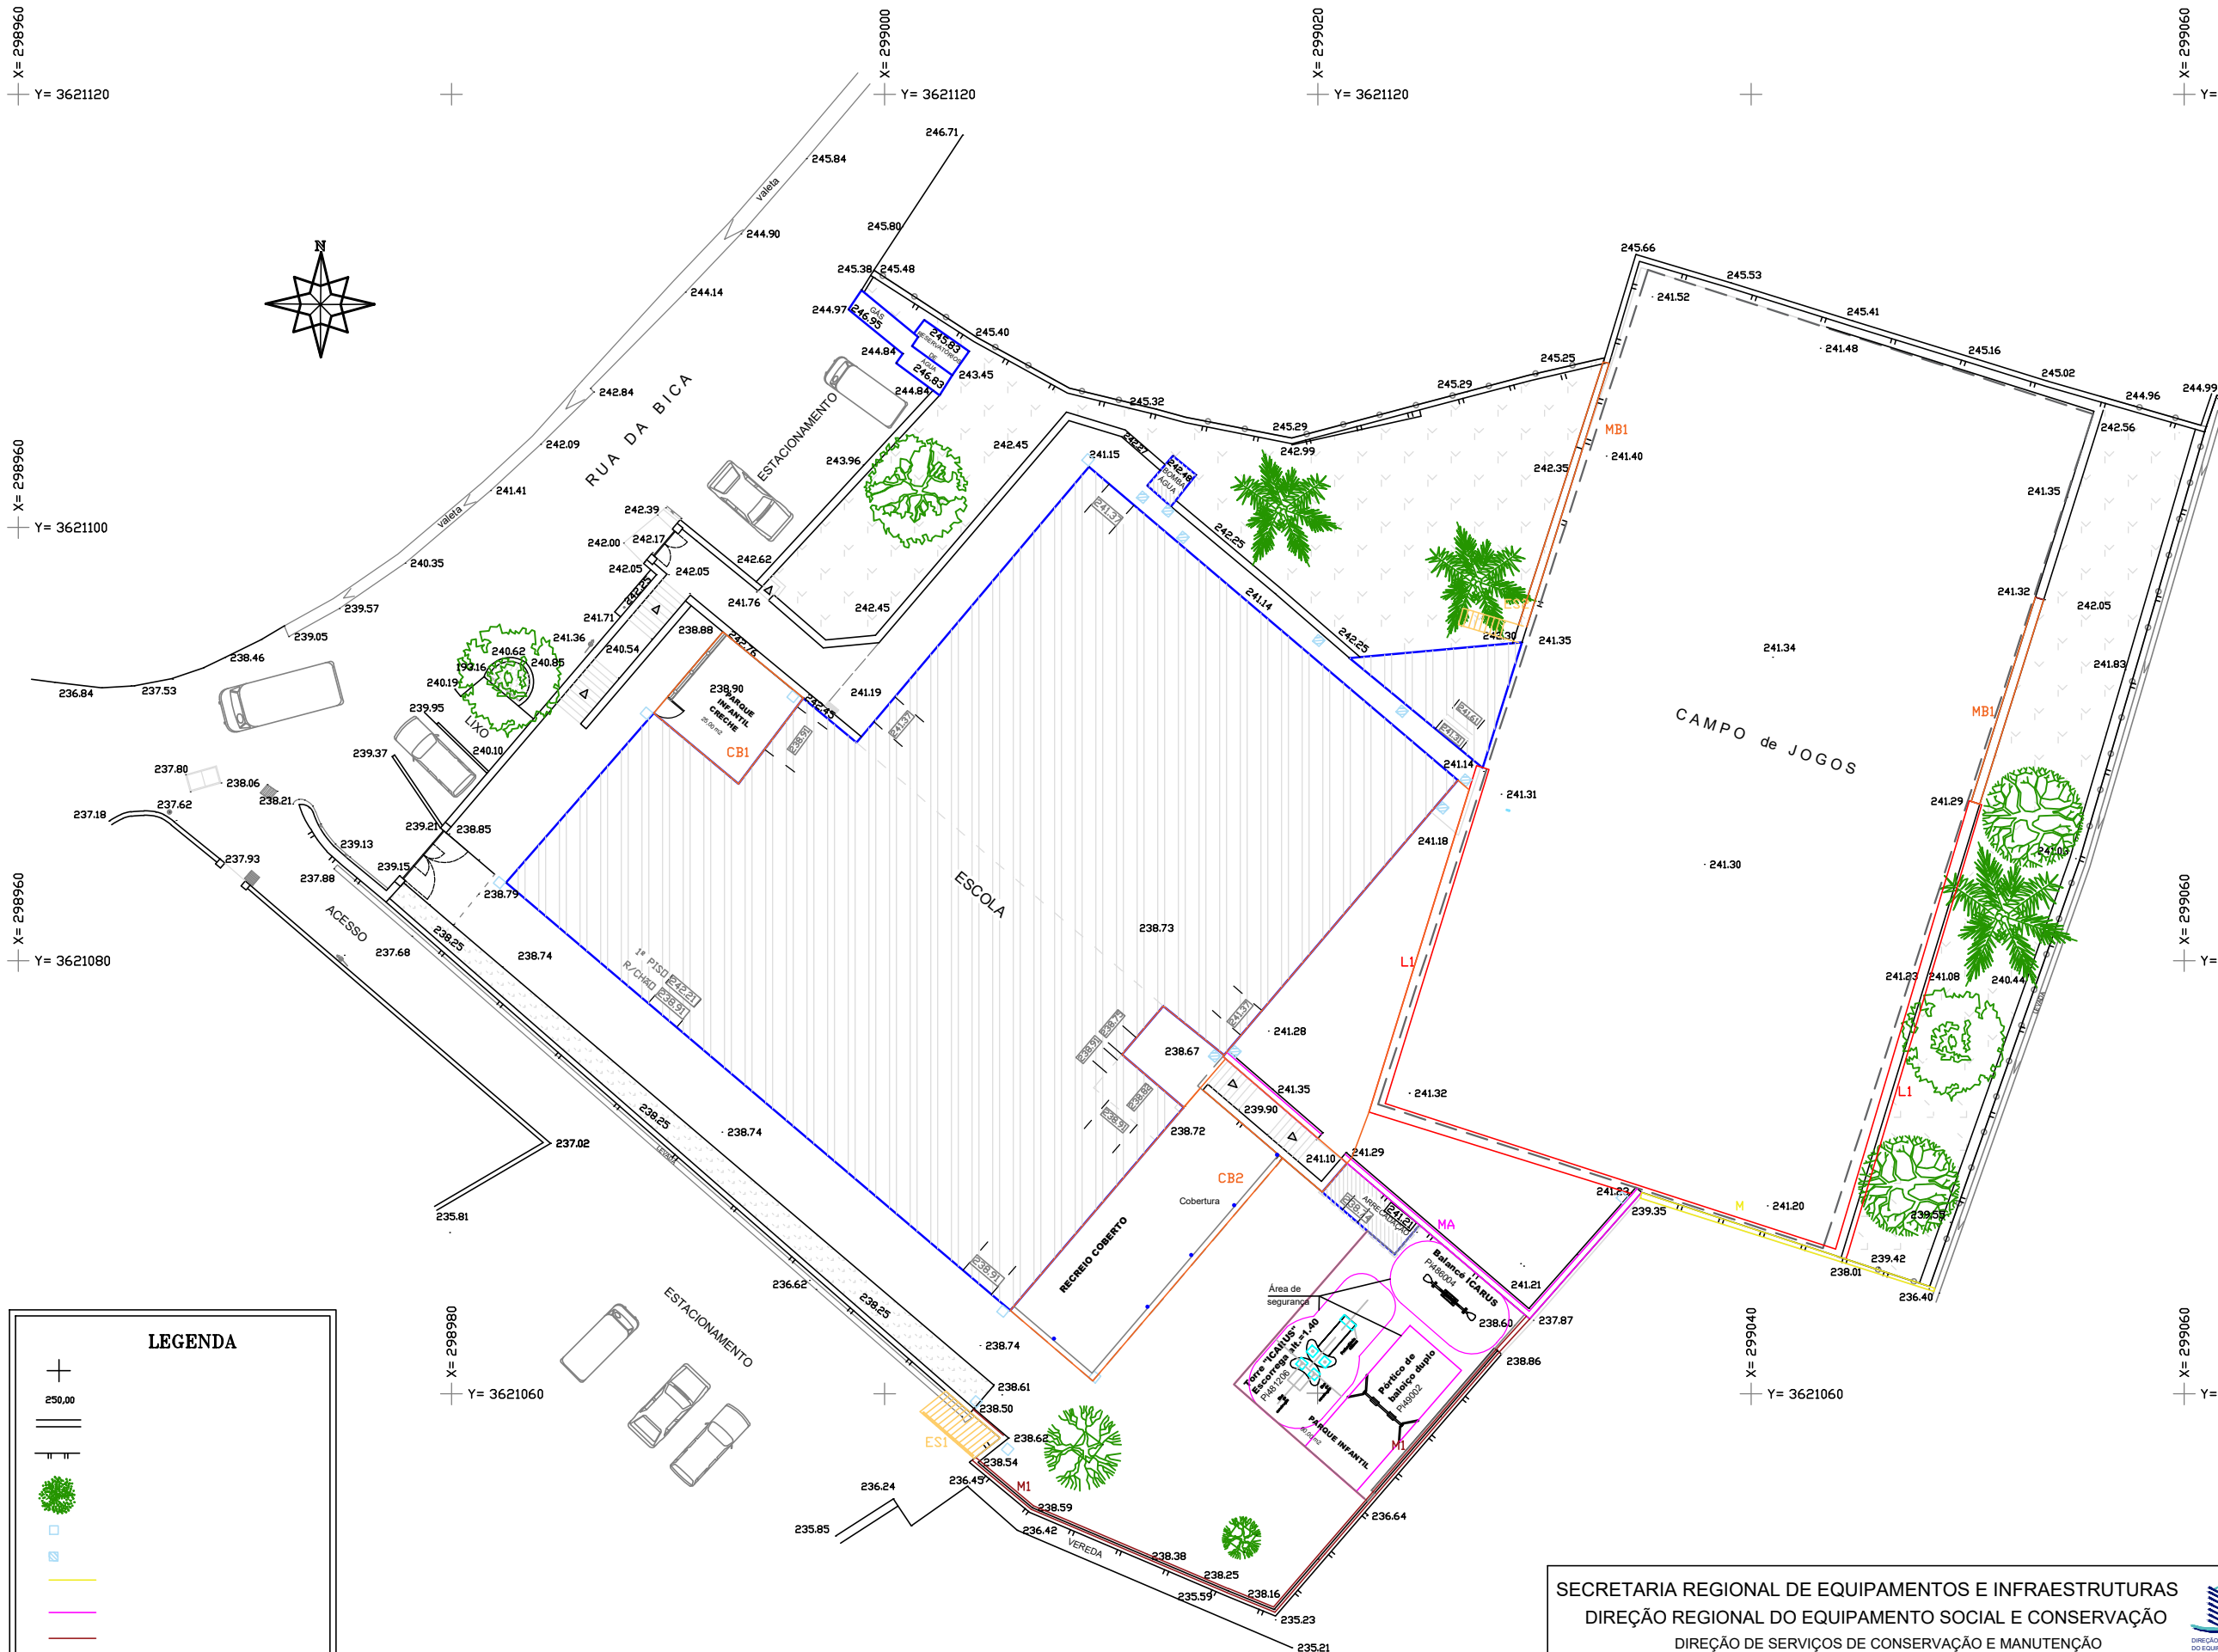

SECRETARIA REGIONAL DE EQUIPAMENTOS E INFRAESTRUTURAS

DIREÇÃO REGIONAL DO EQUIPAMENTO SOCIAL E CONSERVAÇÃO

DIREÇÃO DE SERVIÇOS DE CONSERVAÇÃO E MANUTENÇÃO

ESCOLA BÁSICA DO 1º CICLO COM PRÉ-ESCOLAR DA LADEIRA E LAMACEIROS - ARCO DA CALHETA - REABILITAÇÃO

IMPLANTAÇÃO GERAL

Planta das alterações - parque infantil, recreio coberto e campo de jogos

DESENHO

LAYOUT

FOLHA

PROJETO

DESENHO

DATA

ESCALAS

REVISÃO

Outubro - 2021

1:200

004