


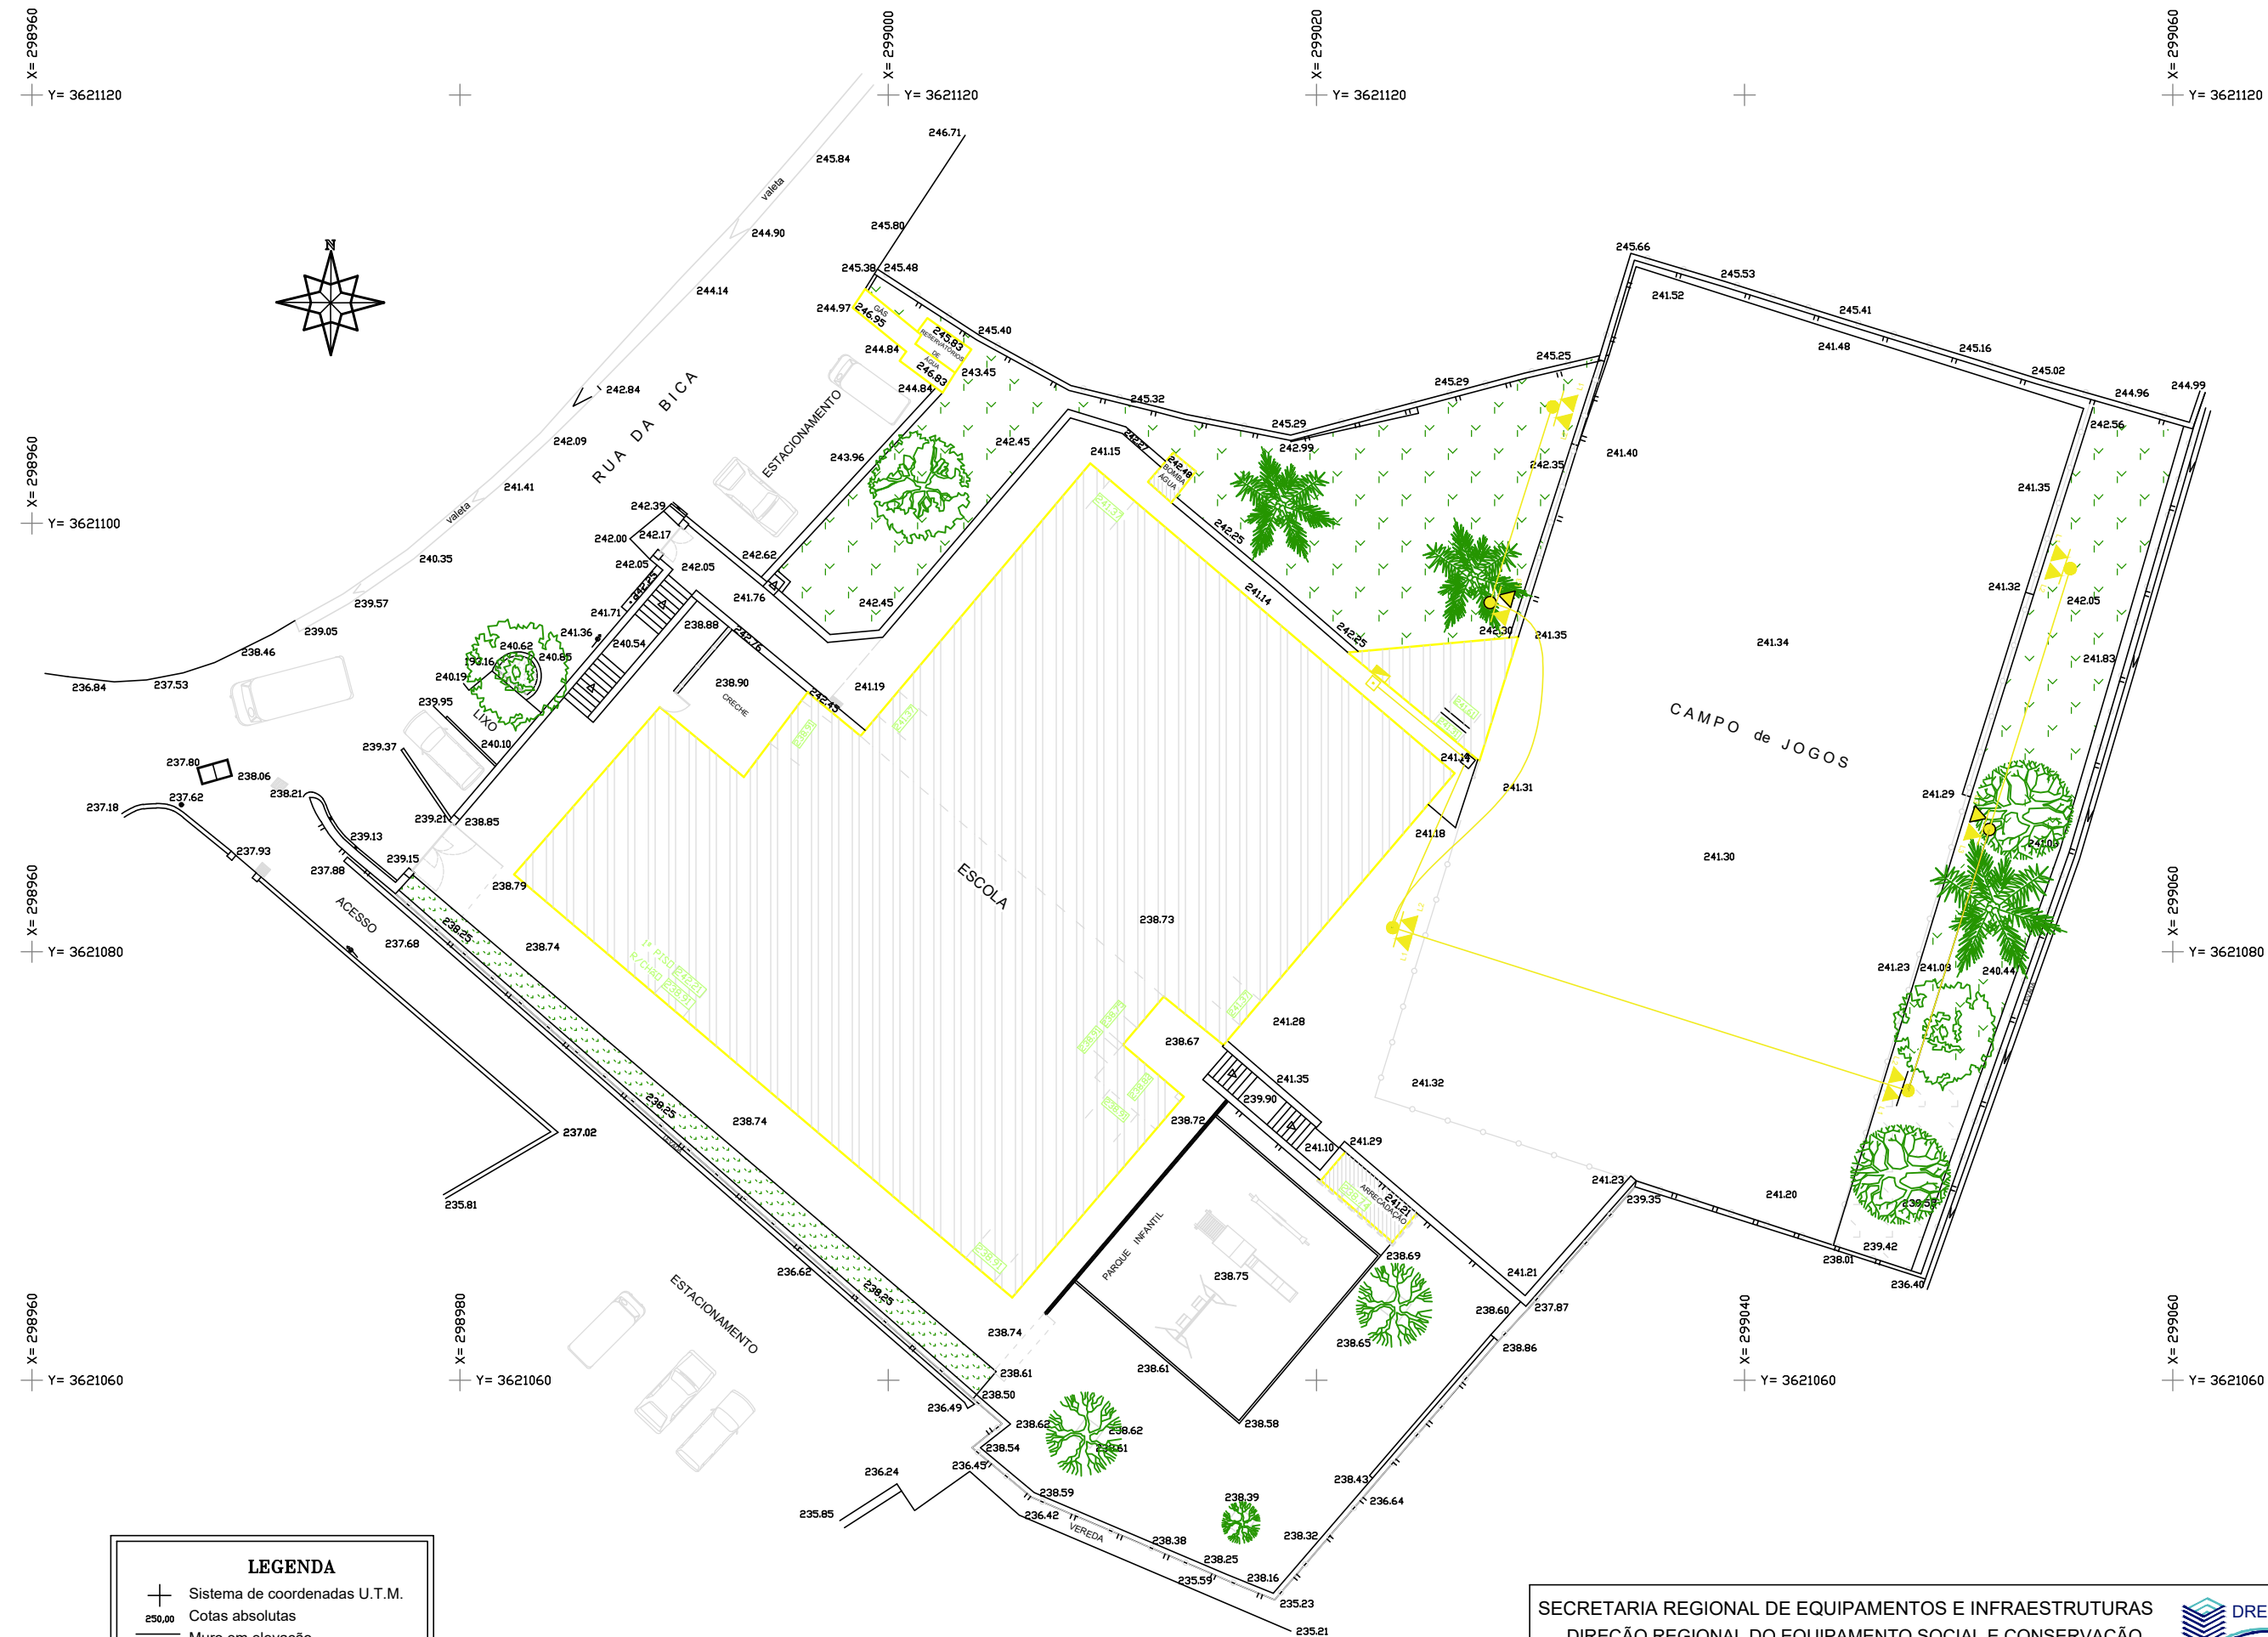

LEGENDA

- ✚ Sistema de coordenadas U.T.M.
- 250.00 Cotas absolutas
- Muro em elevação
- ⚡ Poste de electricidade
- Muro de suporte
- 🌳 Árvore

SECRETARIA REGIONAL DE EQUIPAMENTOS E INFRAESTRUTURAS
DIREÇÃO REGIONAL DO EQUIPAMENTO SOCIAL E CONSERVAÇÃO
DIREÇÃO DE SERVIÇOS DE CONSERVAÇÃO E MANUTENÇÃO



ESCOLA BÁSICA DO 1º CICLO COM PRÉ-ESCOLAR DA LADEIRA
E LAMACEIROS - ARCO DA CALHETA - REABILITAÇÃO
INSTALAÇÕES ELÉCTRICAS

PROJECTO: DESENHO: DATA: Outubro - 2021 ESCALAS: 1:200 REVISÃO:

DESENHO
LAYOUT
FOLHA