

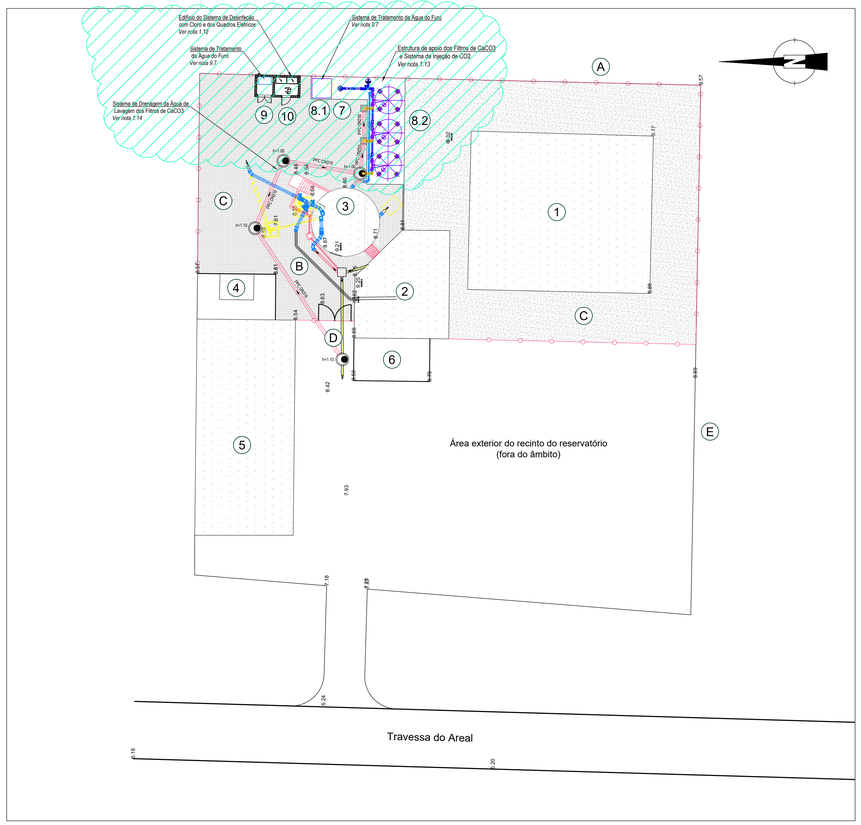


IMPLANTAÇÃO


Escala 1:200

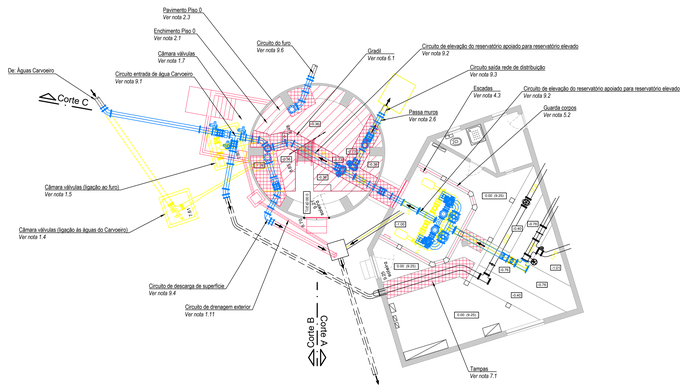


Piso 0

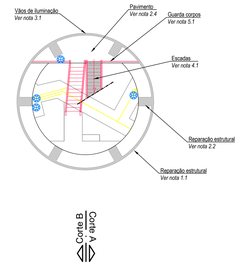


Piso 1

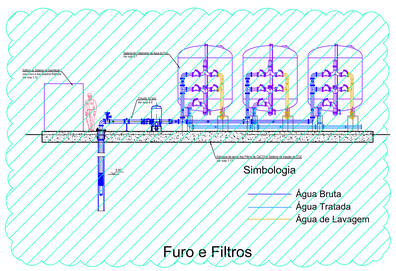

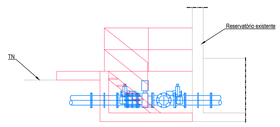


Corte C


Esc. / 1:50

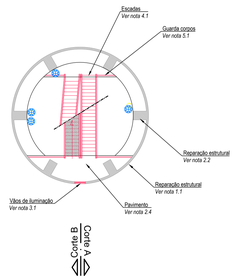


Piso 2

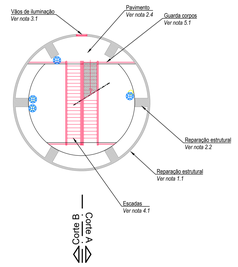


Piso 3

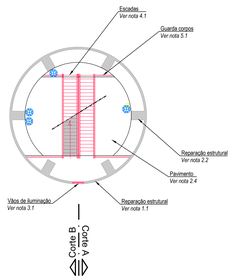


Piso 4

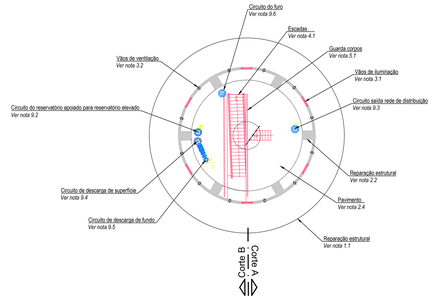


Piso 5

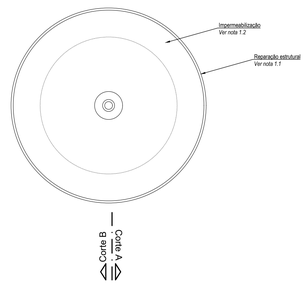


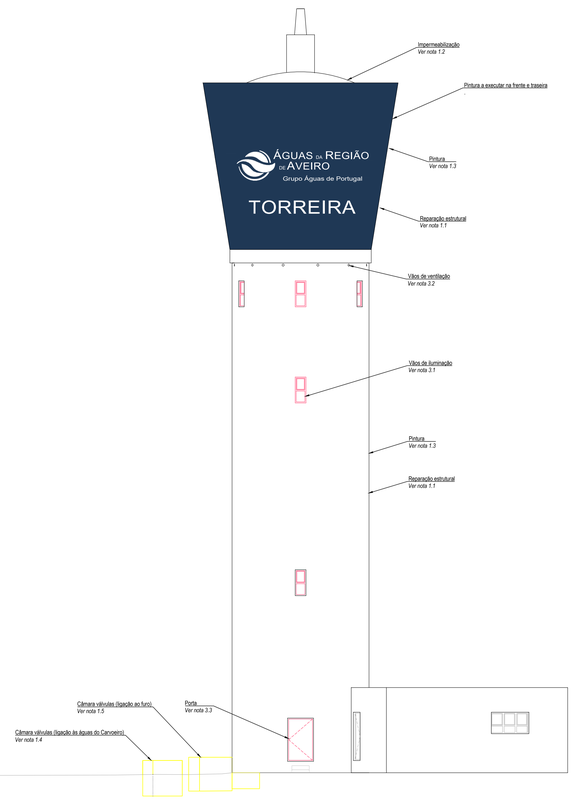


Alçado Principal _ entrada

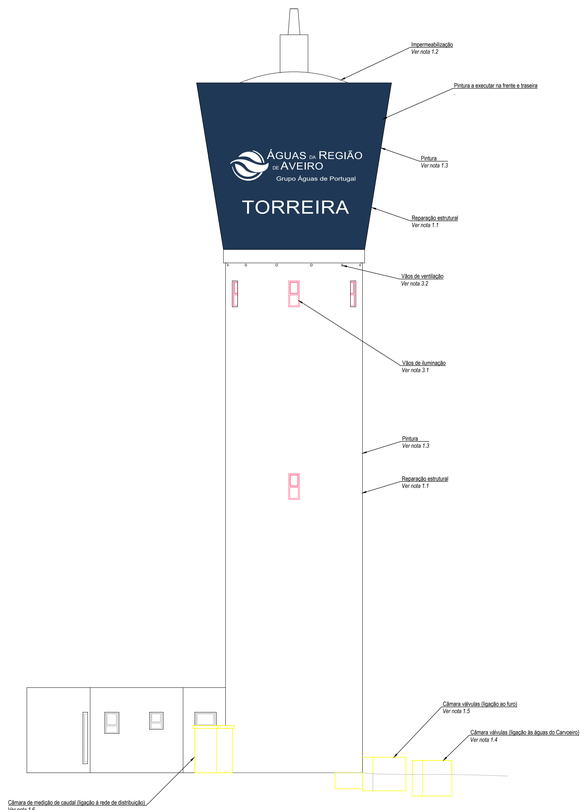

Alçado Posterior

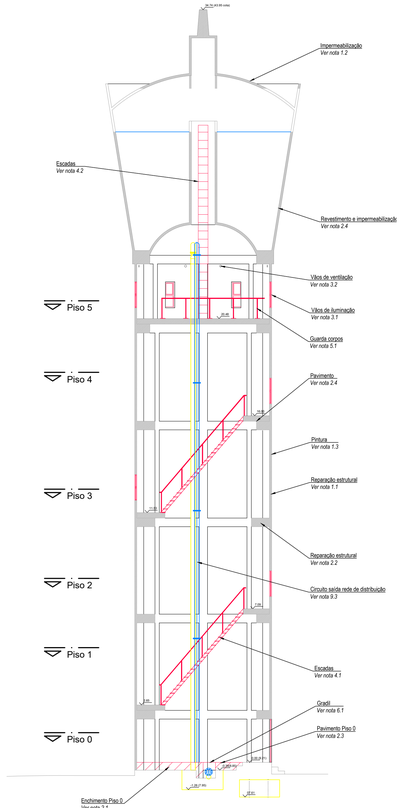

Corte A

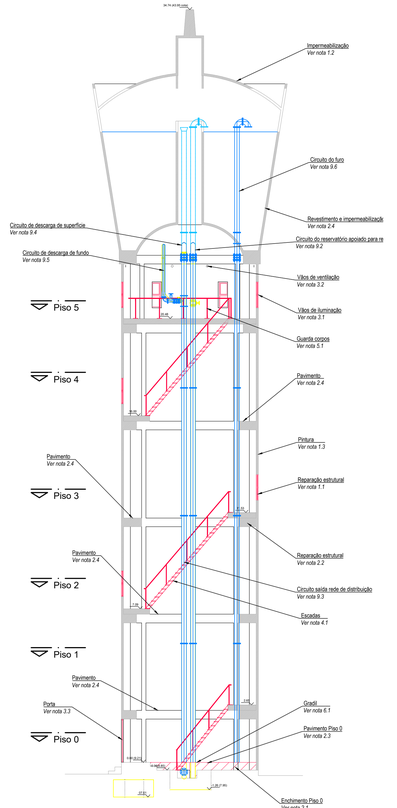

Corte B

Legenda:

1 - Reservatório apoiado
2 - Câmara de manobras / Estação elevatória
3 - Reservatório elevado
4 - Posto de transformação (fora do âmbito)
5 - Armazém (fora do âmbito)
6 - Quadros elétricos das empresas de telecomunicações
7 - Furo a equipar
8.1 - Sistema de Injeção de CO2
8.2 - Filtros de CaCO3
9 - Sistema de Desinfeção
10 - Quadros Elétricos

Arranjos exteriores:

A - Vedação (ver notas 1.8 e 8)
B - Pavimento em cubos (ver nota 1.9)
C - Pavimento em brita (ver nota 1.10)
D - Portão (ver nota 8)
E - Vedação existente (a manter)

Simbologia

- Equipamento a instalar
- A Demolir / Remover
- A Construir / Instalar
- A Reabilitar
- Caixa de visita de aneis
- Caixa de reunião em alvenaria 0.40x0.40x0.40
- PPC SN8
- Executar em 2ª Fase

Revisão	Descrição	Data	Executou

ÁGUAS DA REGIÃO DE AVEIRO
Grupo Águas de Portugal

REABILITAÇÃO DE QUATRO RESERVATÓRIOS INTEGRANTES SISTEMA DE ABASTECIMENTO DE ÁGUA

RESERVATÓRIO DE TORREIRA
INTERVENÇÕES DE REABILITAÇÃO
CONSTRUÇÃO CIVIL E EQUIPAMENTOS ELETROMECÂNICOS

Projecto:	
Desenho:	
Verificação:	
Aprovação:	
Escalas:	1:200 1:100 1:50
Data:	Fevereiro 2020
Desenho:	01
Folha:	1/4

A0