


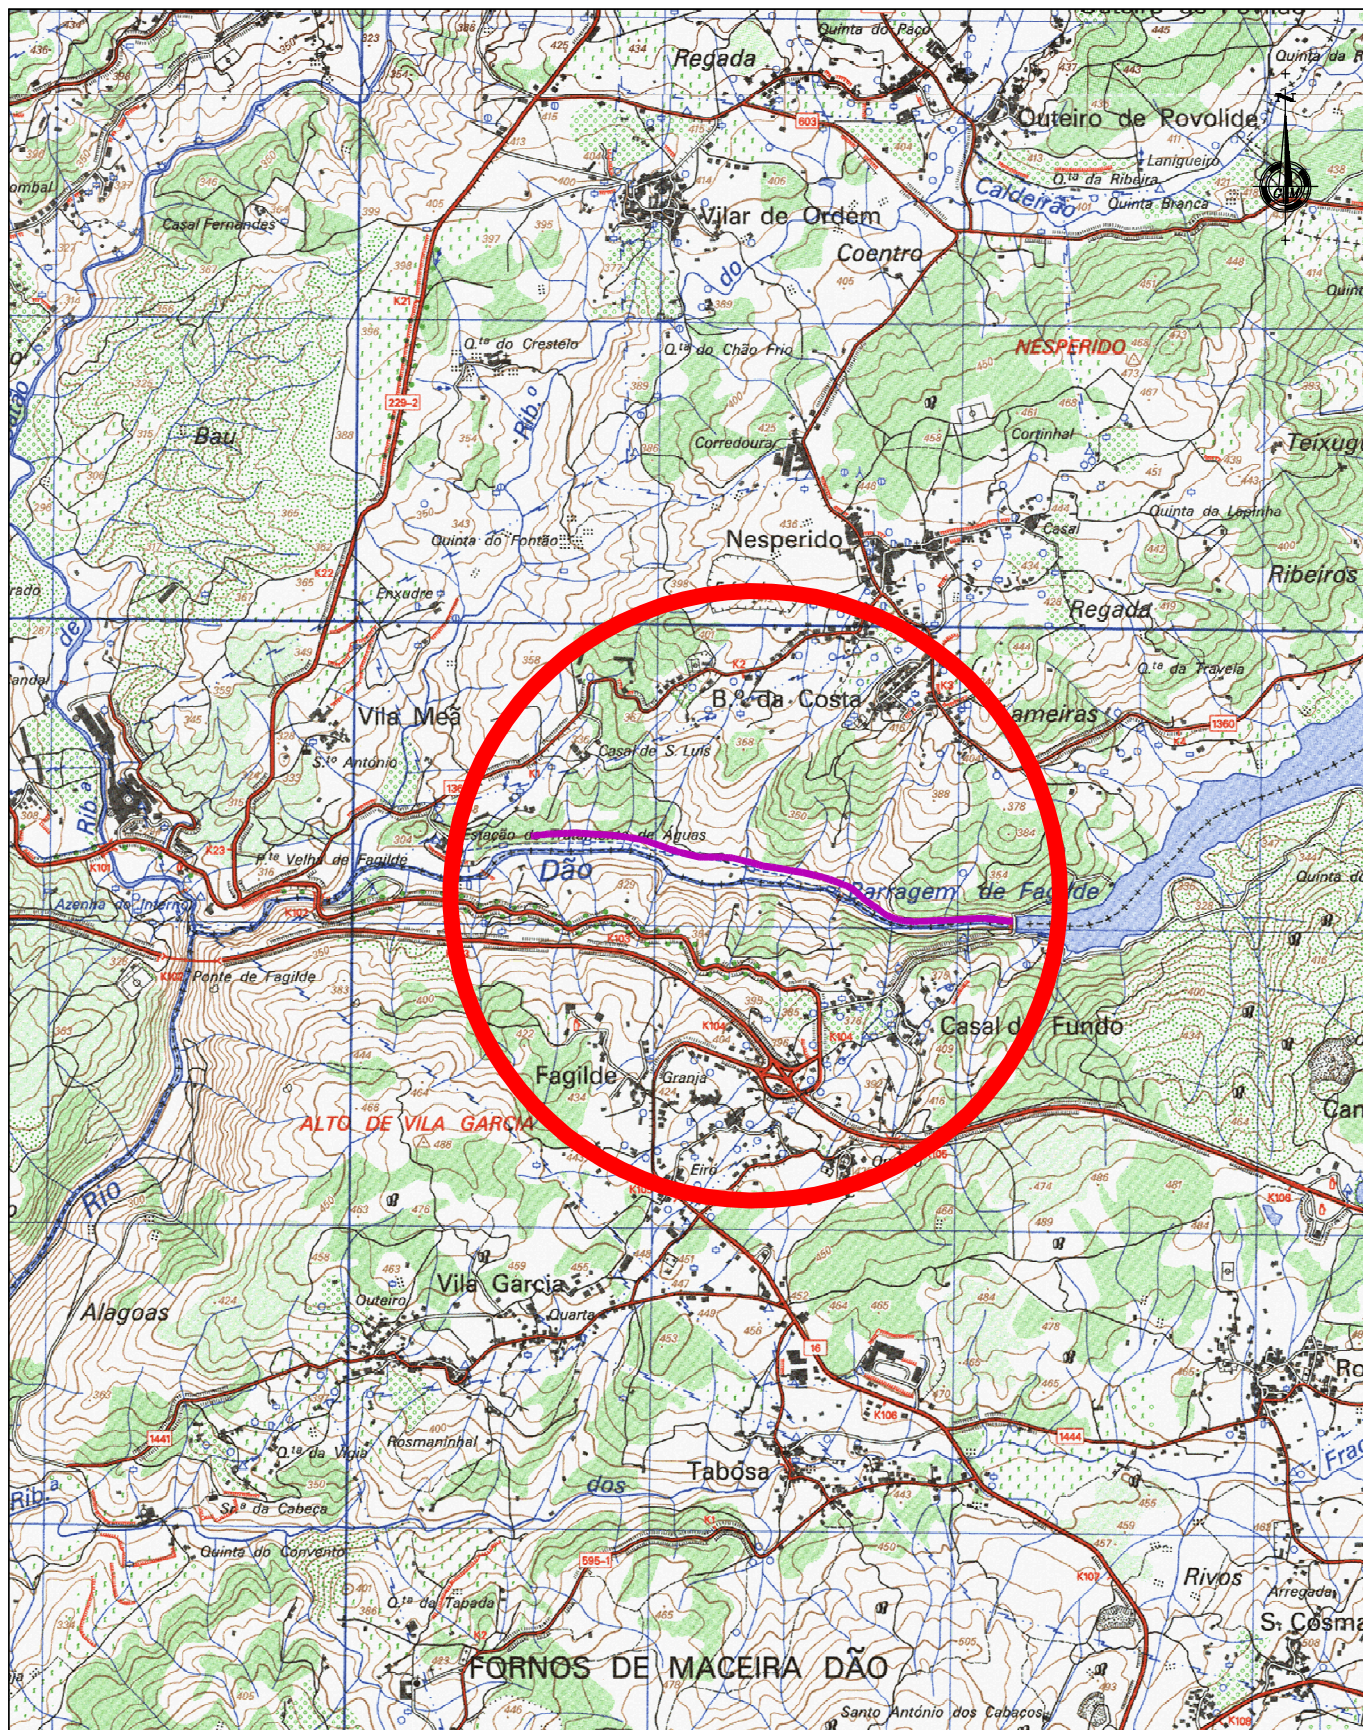

**ÁGUAS
DE VISEU**

SERVIÇOS MUNICIPALIZADOS
DE ÁGUA E SANEAMENTO
DE VISEU

MANUTENÇÃO DOS ESPAÇOS VERDES E ZONAS
ENVOLVENTES DE INSTALAÇÕES DOS SMASV – 2022

PLANTA DE LOCALIZAÇÃO

ACESSO ENTRE A ETA DE FAGILDE E A BARRAGEM DE FAGILDE

O ENG. DIRECTOR-DELEGADO

PROJETO Nº:08–2022T

PROJ:

TOP:

CAD 08–2022T

DES:

DATA: 01/2022

OBS :

ESCALA (S):

H= 1/25000

V= 1/25000

02.01