


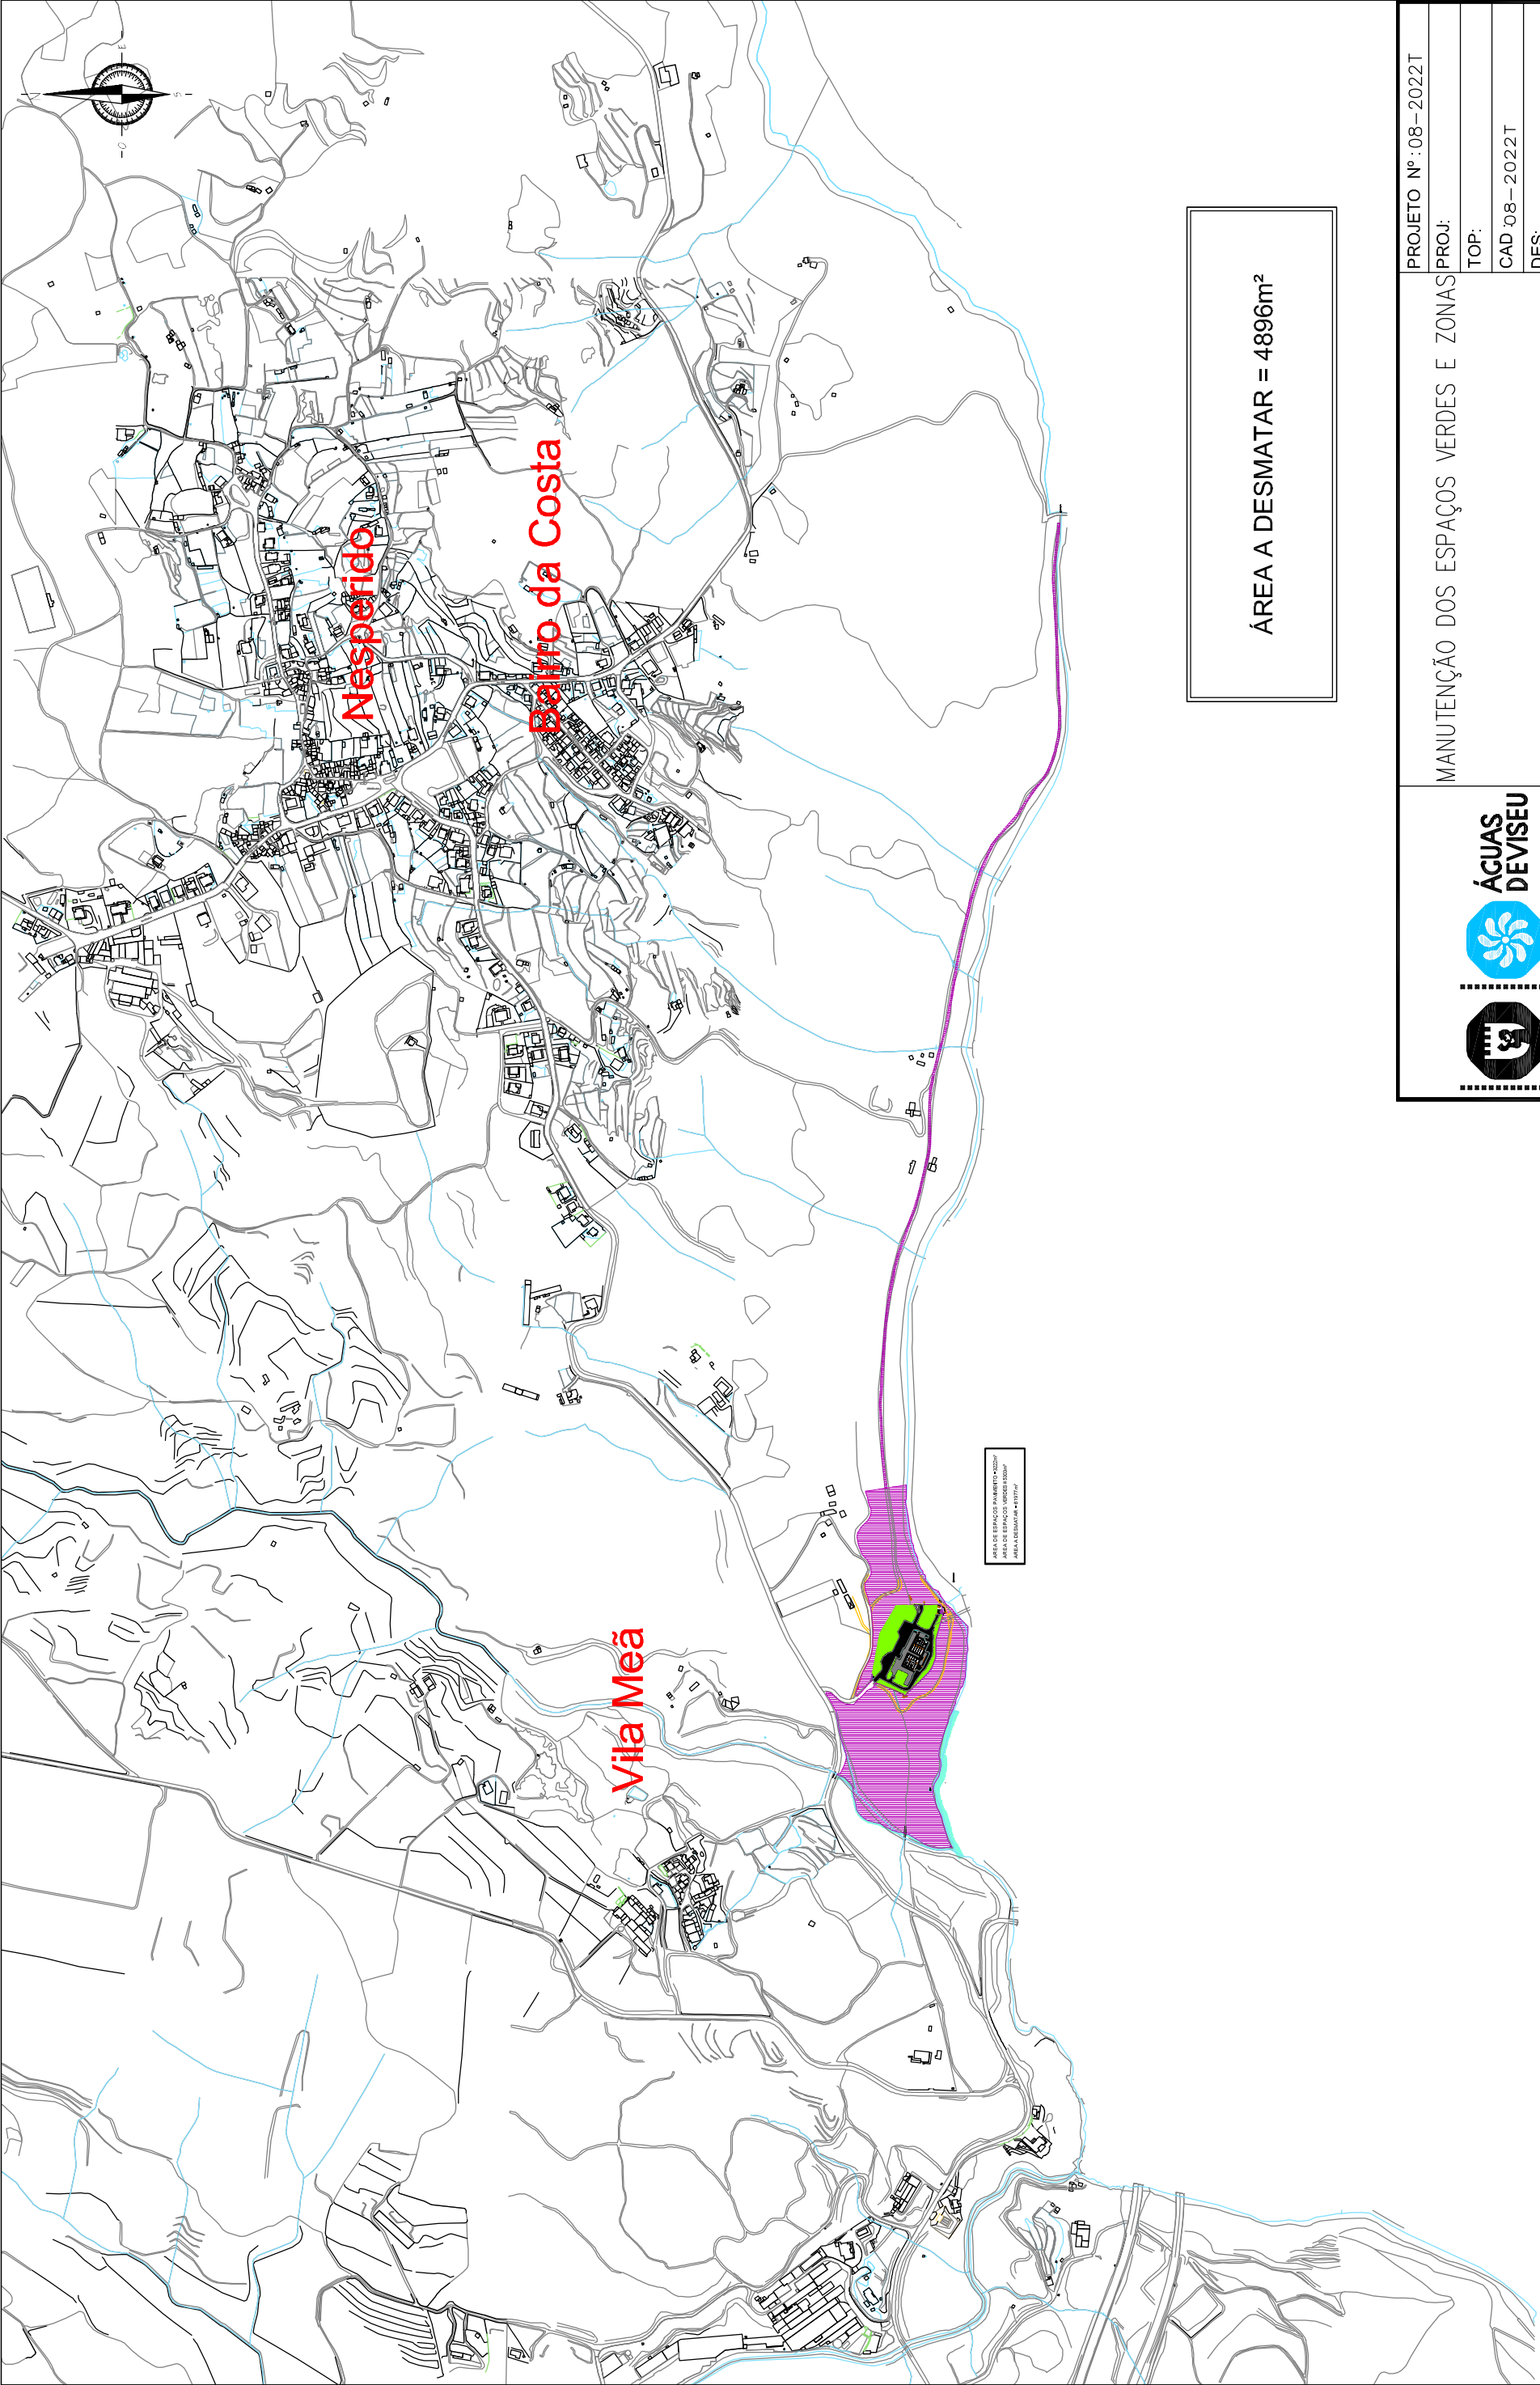

ÁREA DE ESPAÇOS PARQUEADOS
ÁREA DE ESPAÇOS VERDES
ÁREA A DESMATAR

ÁREA A DESMATAR = 4896m²

<div><div></div><div>SERVIÇOS MUNICIPALIZADOS DE ÁGUA E SANEAMENTO DE VISEU</div></div>	MANUTENÇÃO DOS ESPAÇOS VERDES E ZONAS	PROJETO Nº : 08 – 2022 T	
		PROJ:	
		TOP:	
		CAD 08 – 2022 T	
		DES:	
		DATA: 01/2022	
		OBS :	
		ESCALA (S):	
		H= 1/10000	
		V= 1/10000	
02.02			
O ENG. DIRECTOR-DELEGADO			