


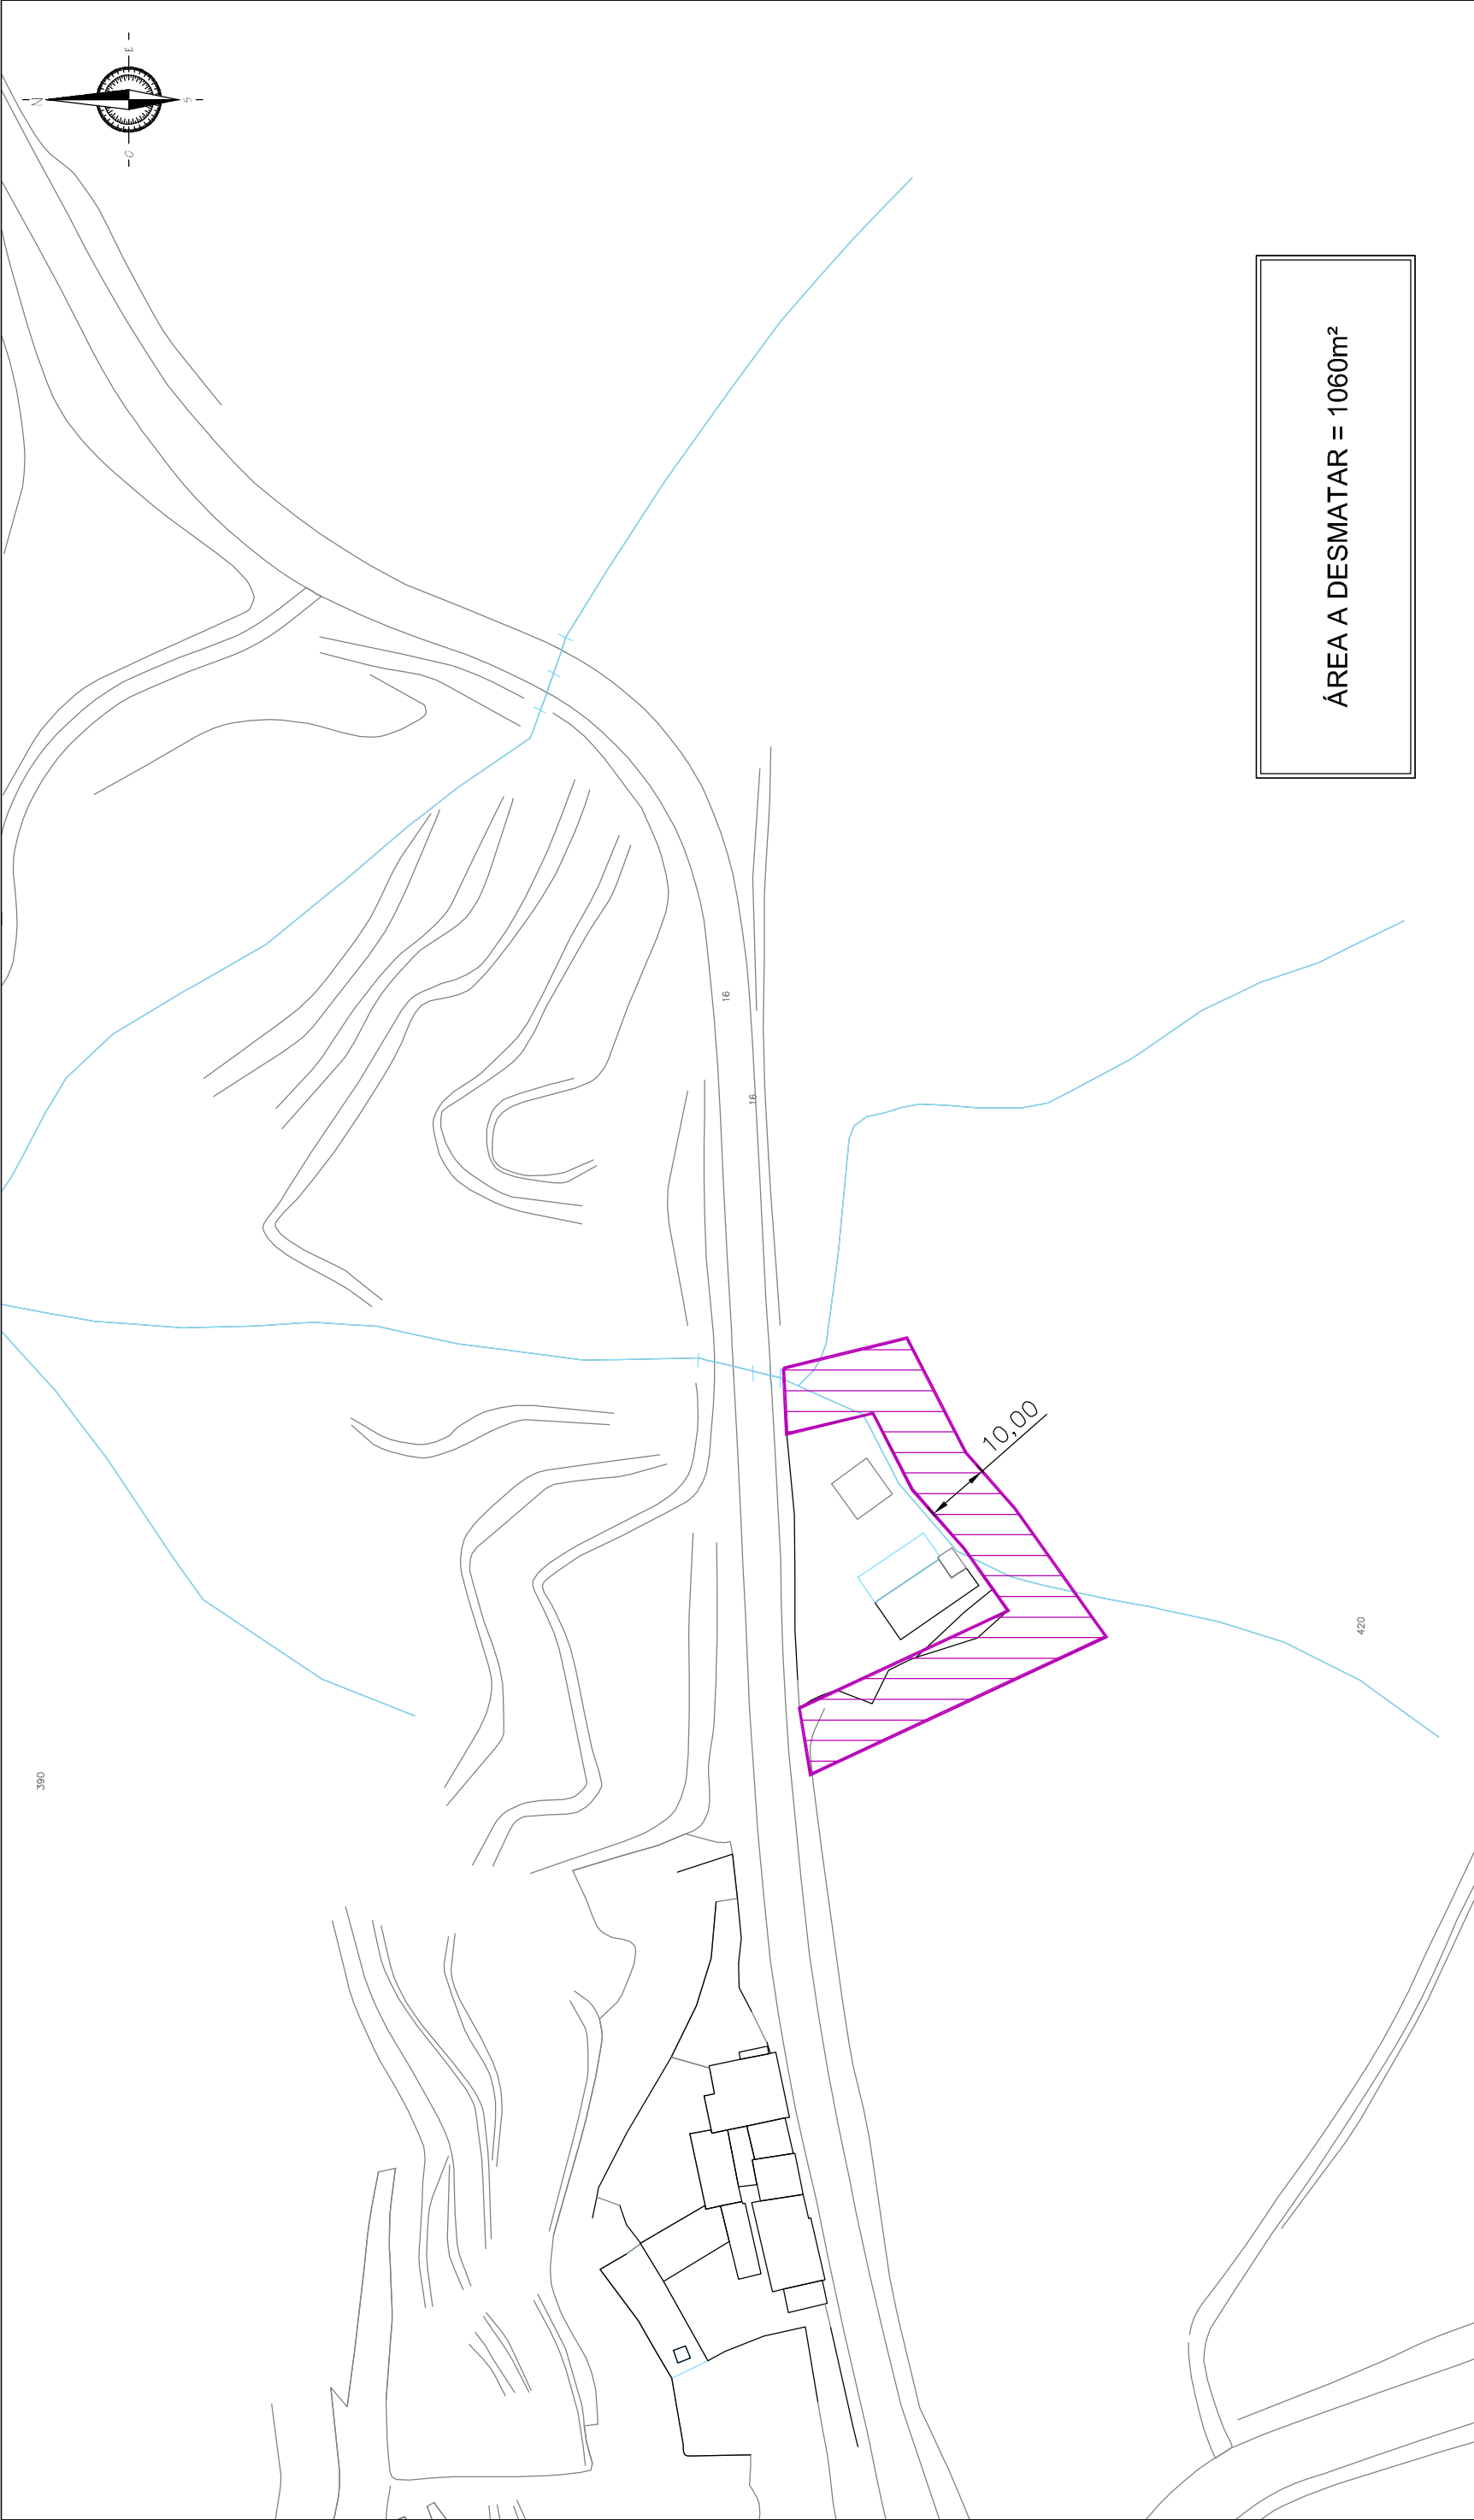

 ÁGUAS DE VISEU	MANUTENÇÃO DOS ESPAÇOS VERDES E ZONAS ENVOLVENTES DE INSTALAÇÕES DOS SMASV – 2022		PROJETO Nº: 08 – 2022T
	PLANTA DE ÁREAS EEA DE PRIME		PROJ:
			TOP:
			CAD: 08 – 2022T
			DES:
SERVIÇOS MUNICIPALIZADOS DE ÁGUA E SANEAMENTO DE VISEU			DATA: 01/2022
			OBS:
			ESCALA (S):
		H= 1/1000	04.02
		V= 1/1000	
O ENG. DIRECTOR-DELEGADO			