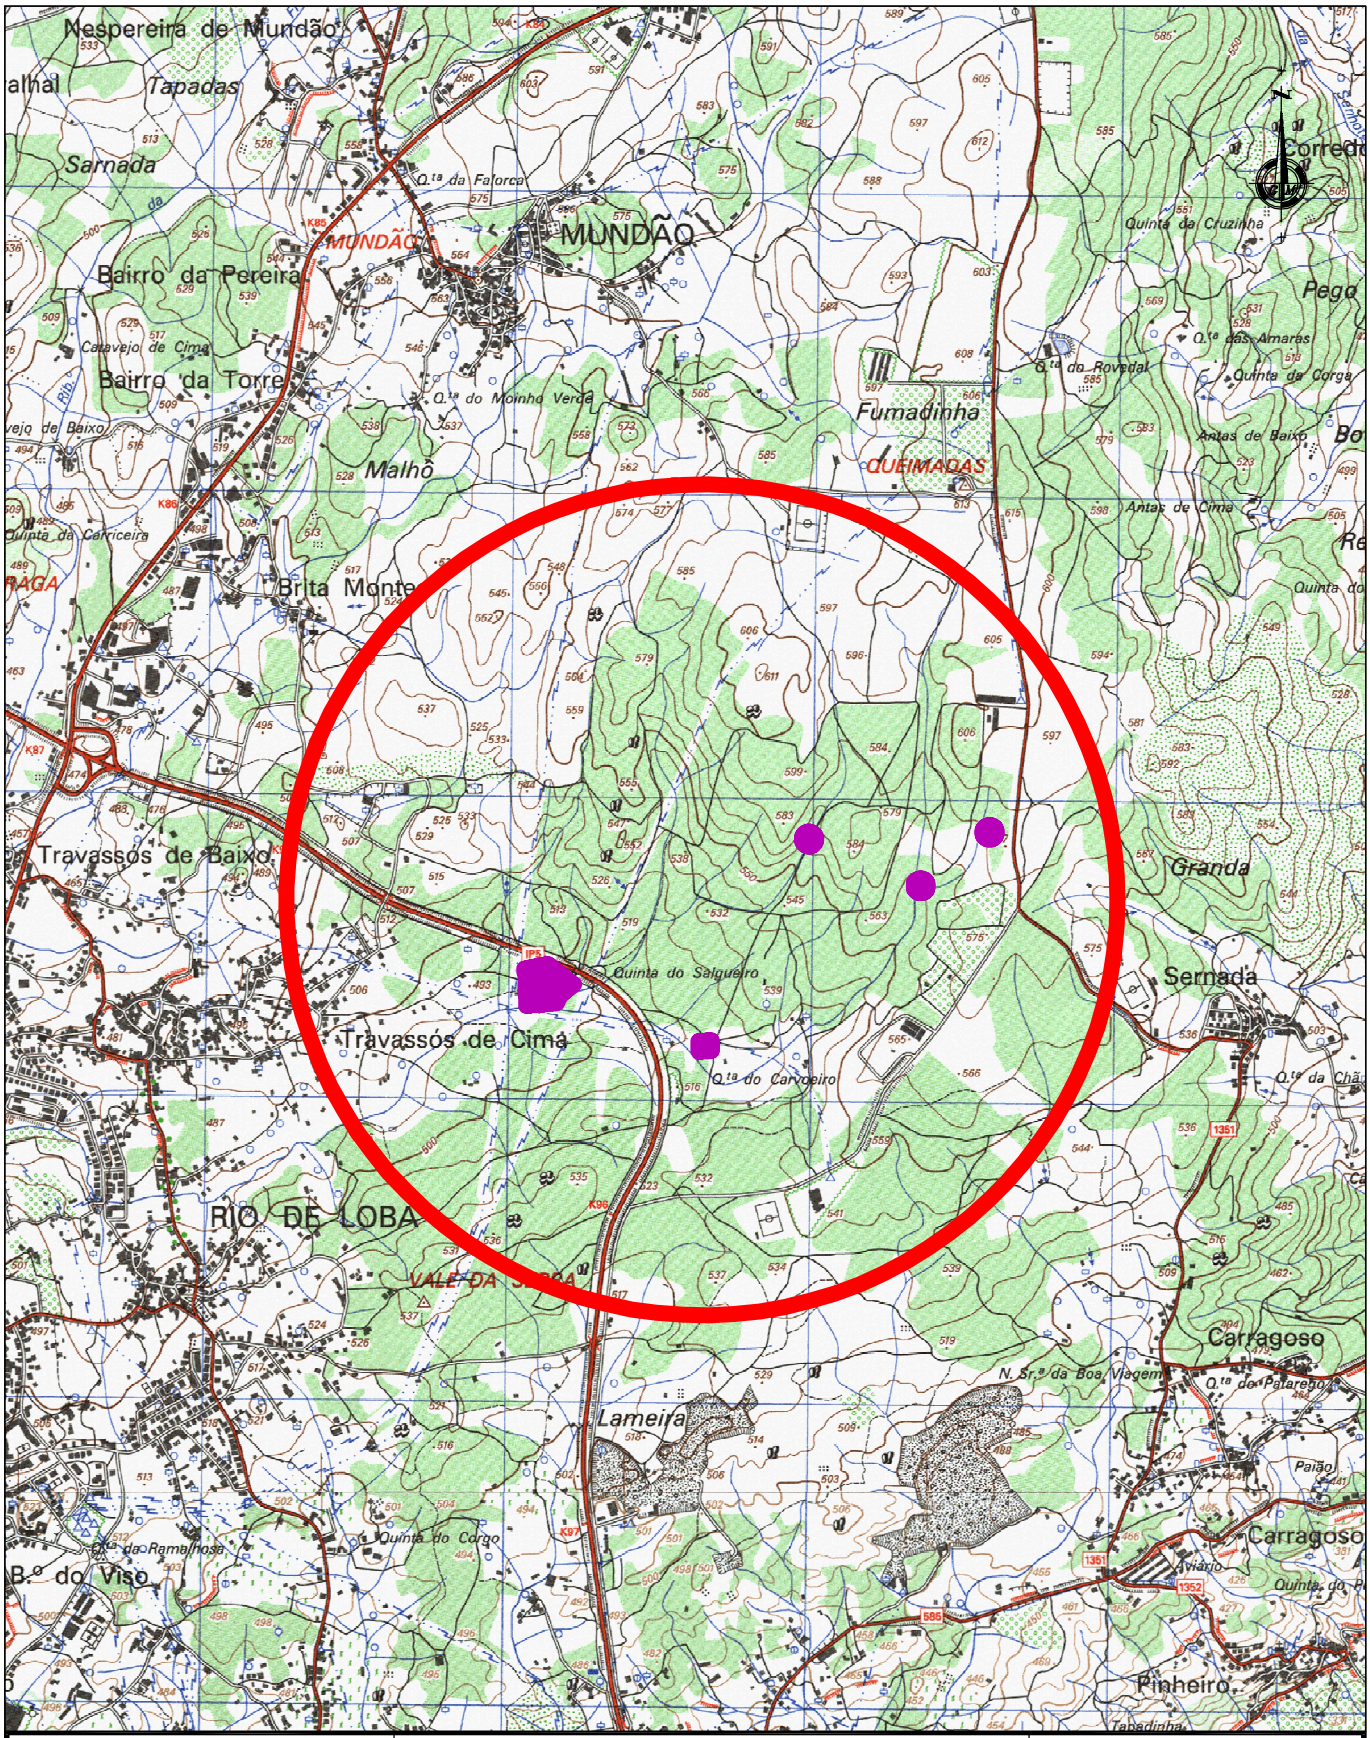

SERVIÇOS MUNICIPALIZADOS DE ÁGUA E SANEAMENTO DE VISEU	MANUTENÇÃO DOS ESPAÇOS VERDES E ZONAS ENVOLVENTES DE INSTALAÇÕES DOS SMASV – 2022 PLANTA DE LOCALIZAÇÃO CAPTAÇÕES DE VALE DE FACHAS	PROJETO Nº : 08–2022T PROJ: TOP: CAD : 08–2022T DES: DATA: 01/2022 OBS : ESCALA (S): H= 1/25000 V= 1/25000
	O ENG. DIRECTOR-DELEGADO	06.01