


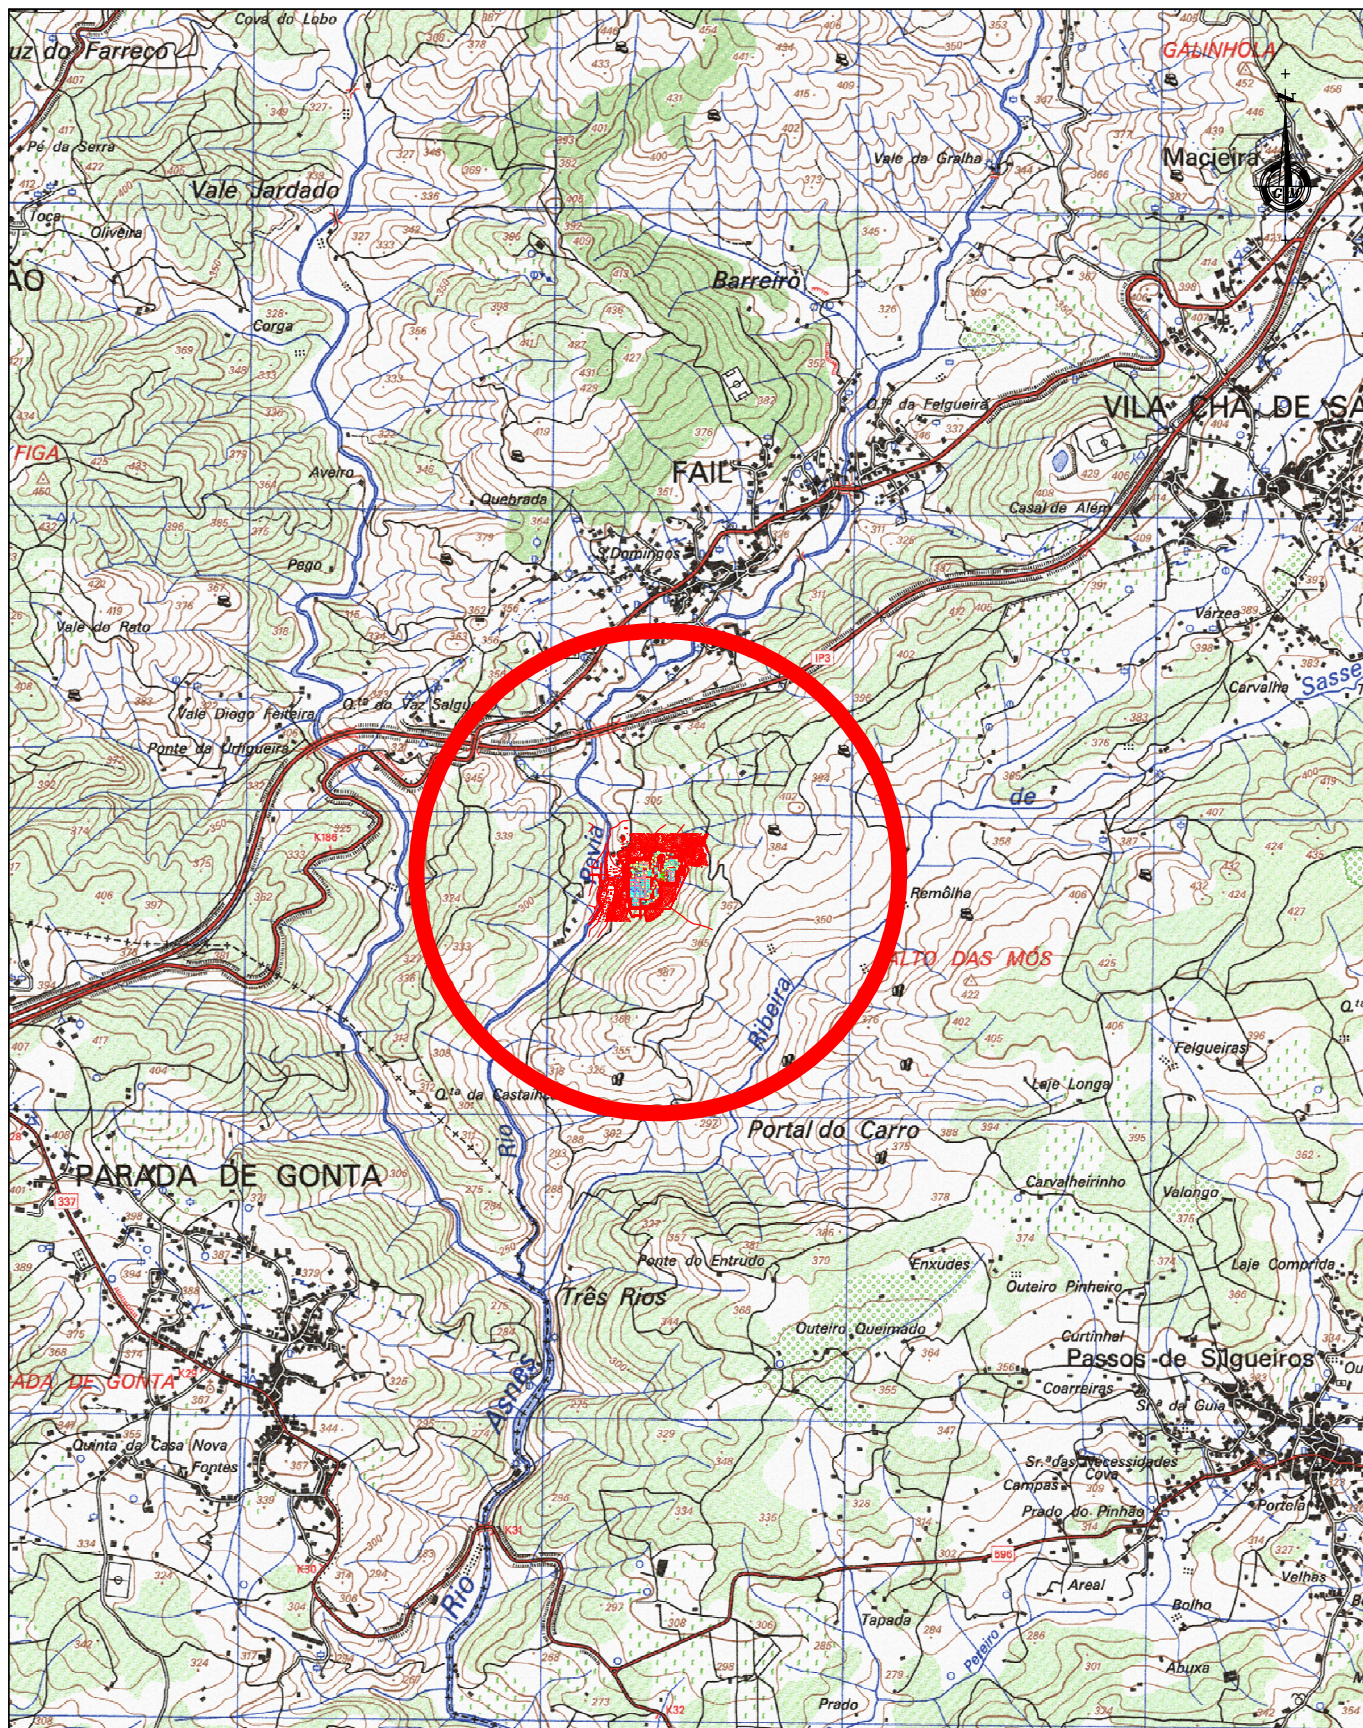

**ÁGUAS
DE VISEU**

SERVIÇOS MUNICIPALIZADOS
DE ÁGUA E SANEAMENTO
DE VISEU

ETAR DE VISEU SUL

PLANTA DE LOCALIZAÇÃO

O ENG. DIRECTOR-DELEGADO

PROJETO Nº:48—2021T

PROJ:

TOP:

CAD:48—2021T

DES:

DATA: 05/2021

OBS :

ESCALA (S):

H= 1/25000

V= 1/25000

01.01