



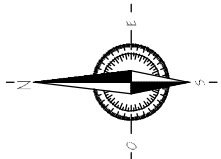

ÁREA = 5510m²

PROJETO Nº: 48-2021T		ETAR DE VISEU SUL	
PROJ:		ÁREAS AJARDINADAS	
TOP:			
CAD: 48-2021T			
DES:			
DATA: 05/2021			
OBS:		O ENG. DIRECTOR-DELEGADO	
ESCALA (S):			
H= 1/1000			
V= 1/1000			02.01

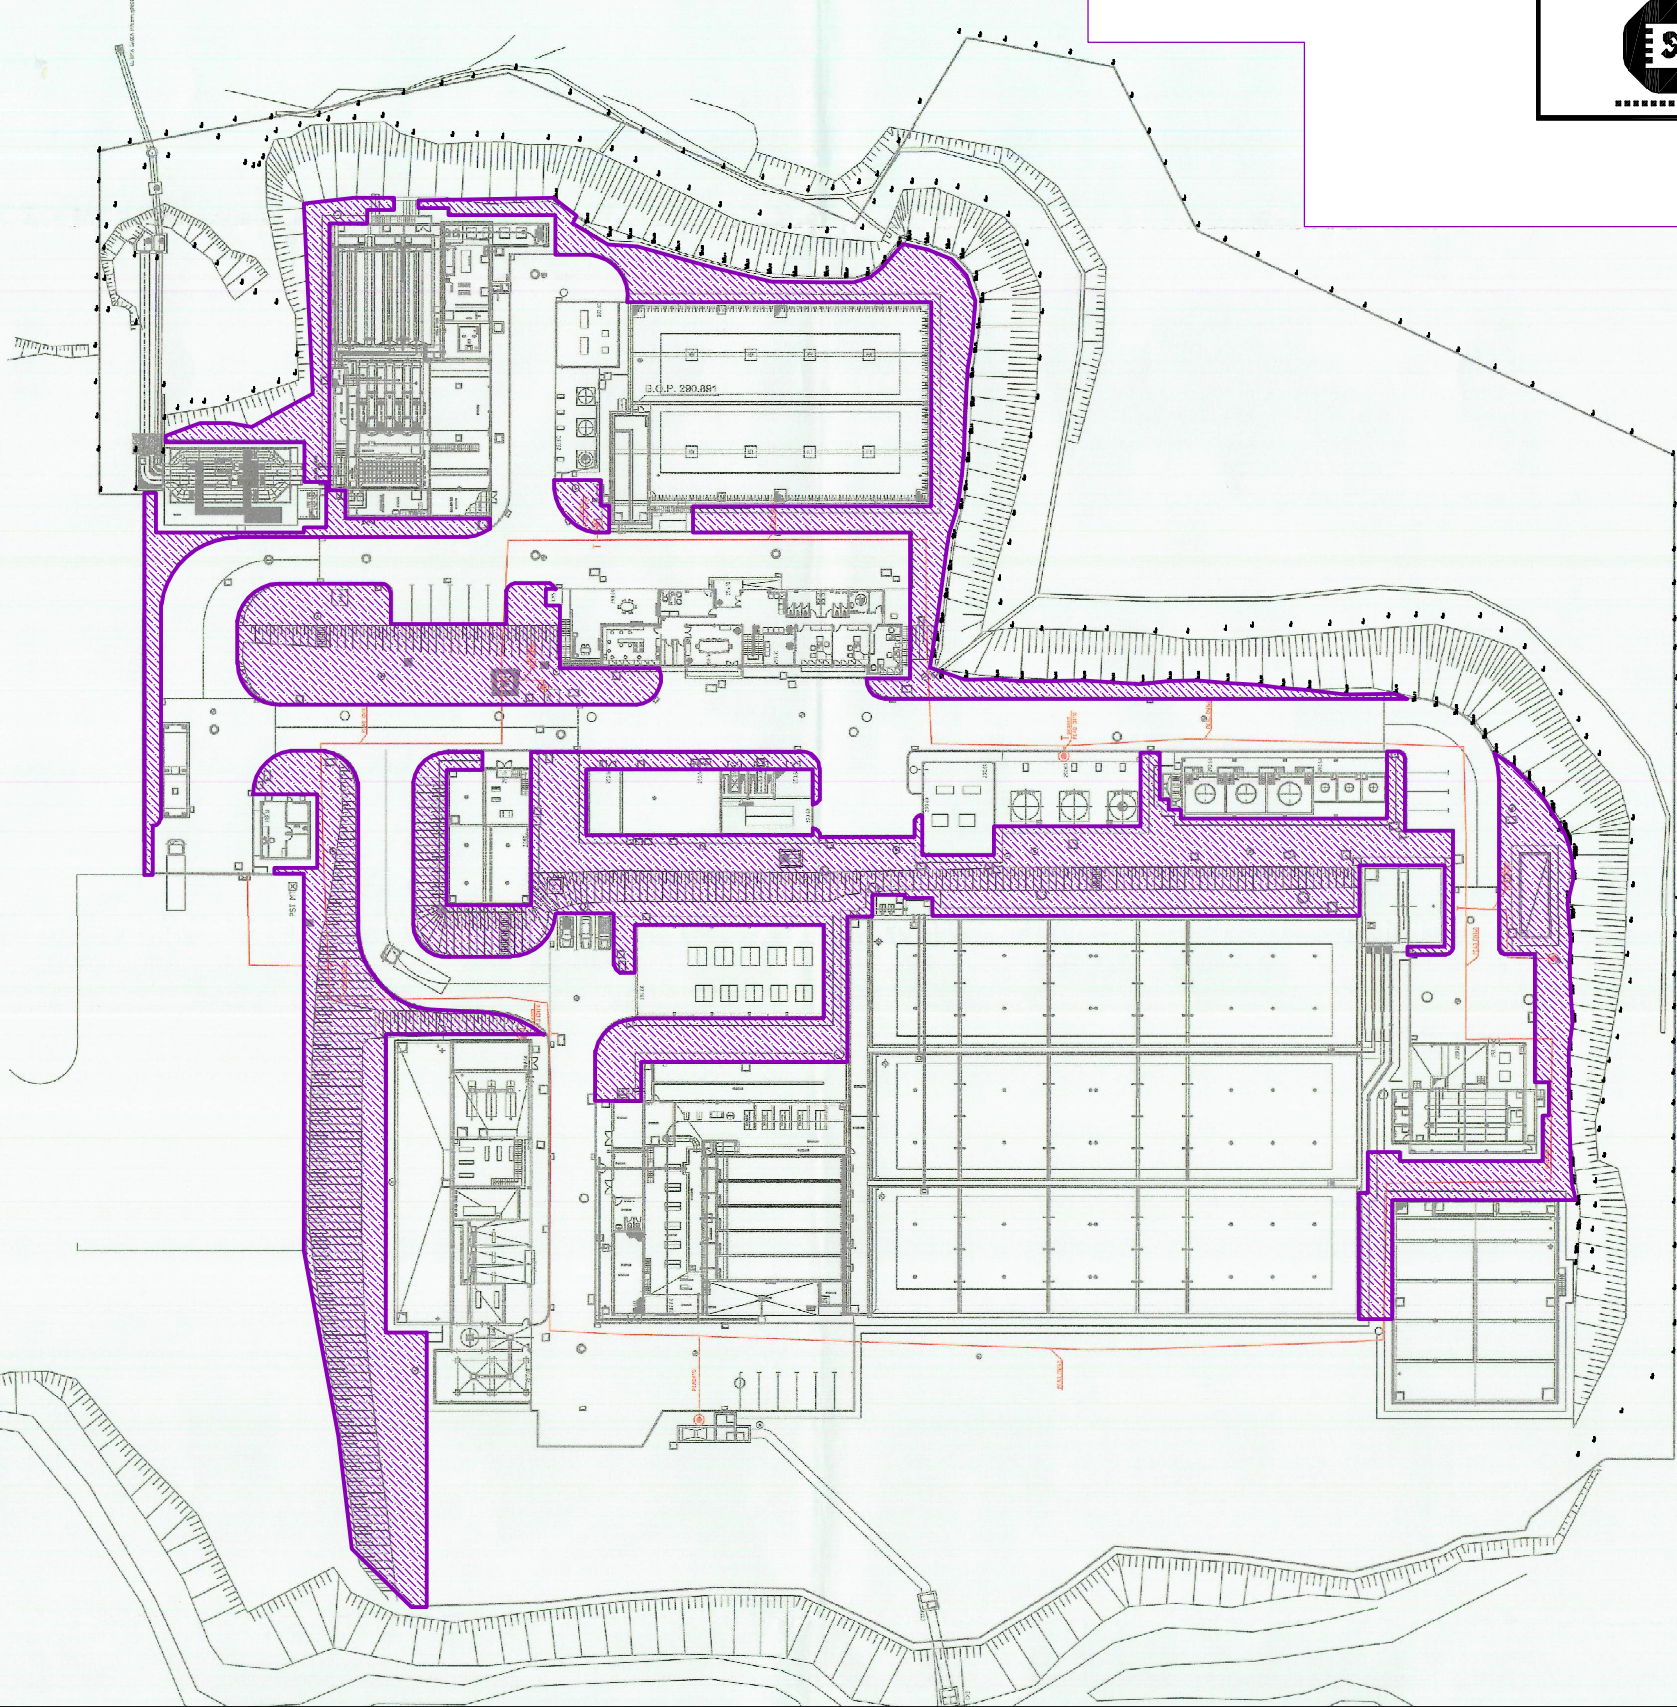

SERVIÇOS MUNICIPALIZADOS
DE ÁGUA E SANEAMENTO
DE VISEU

Assinado
Gonzalo Pedreira