


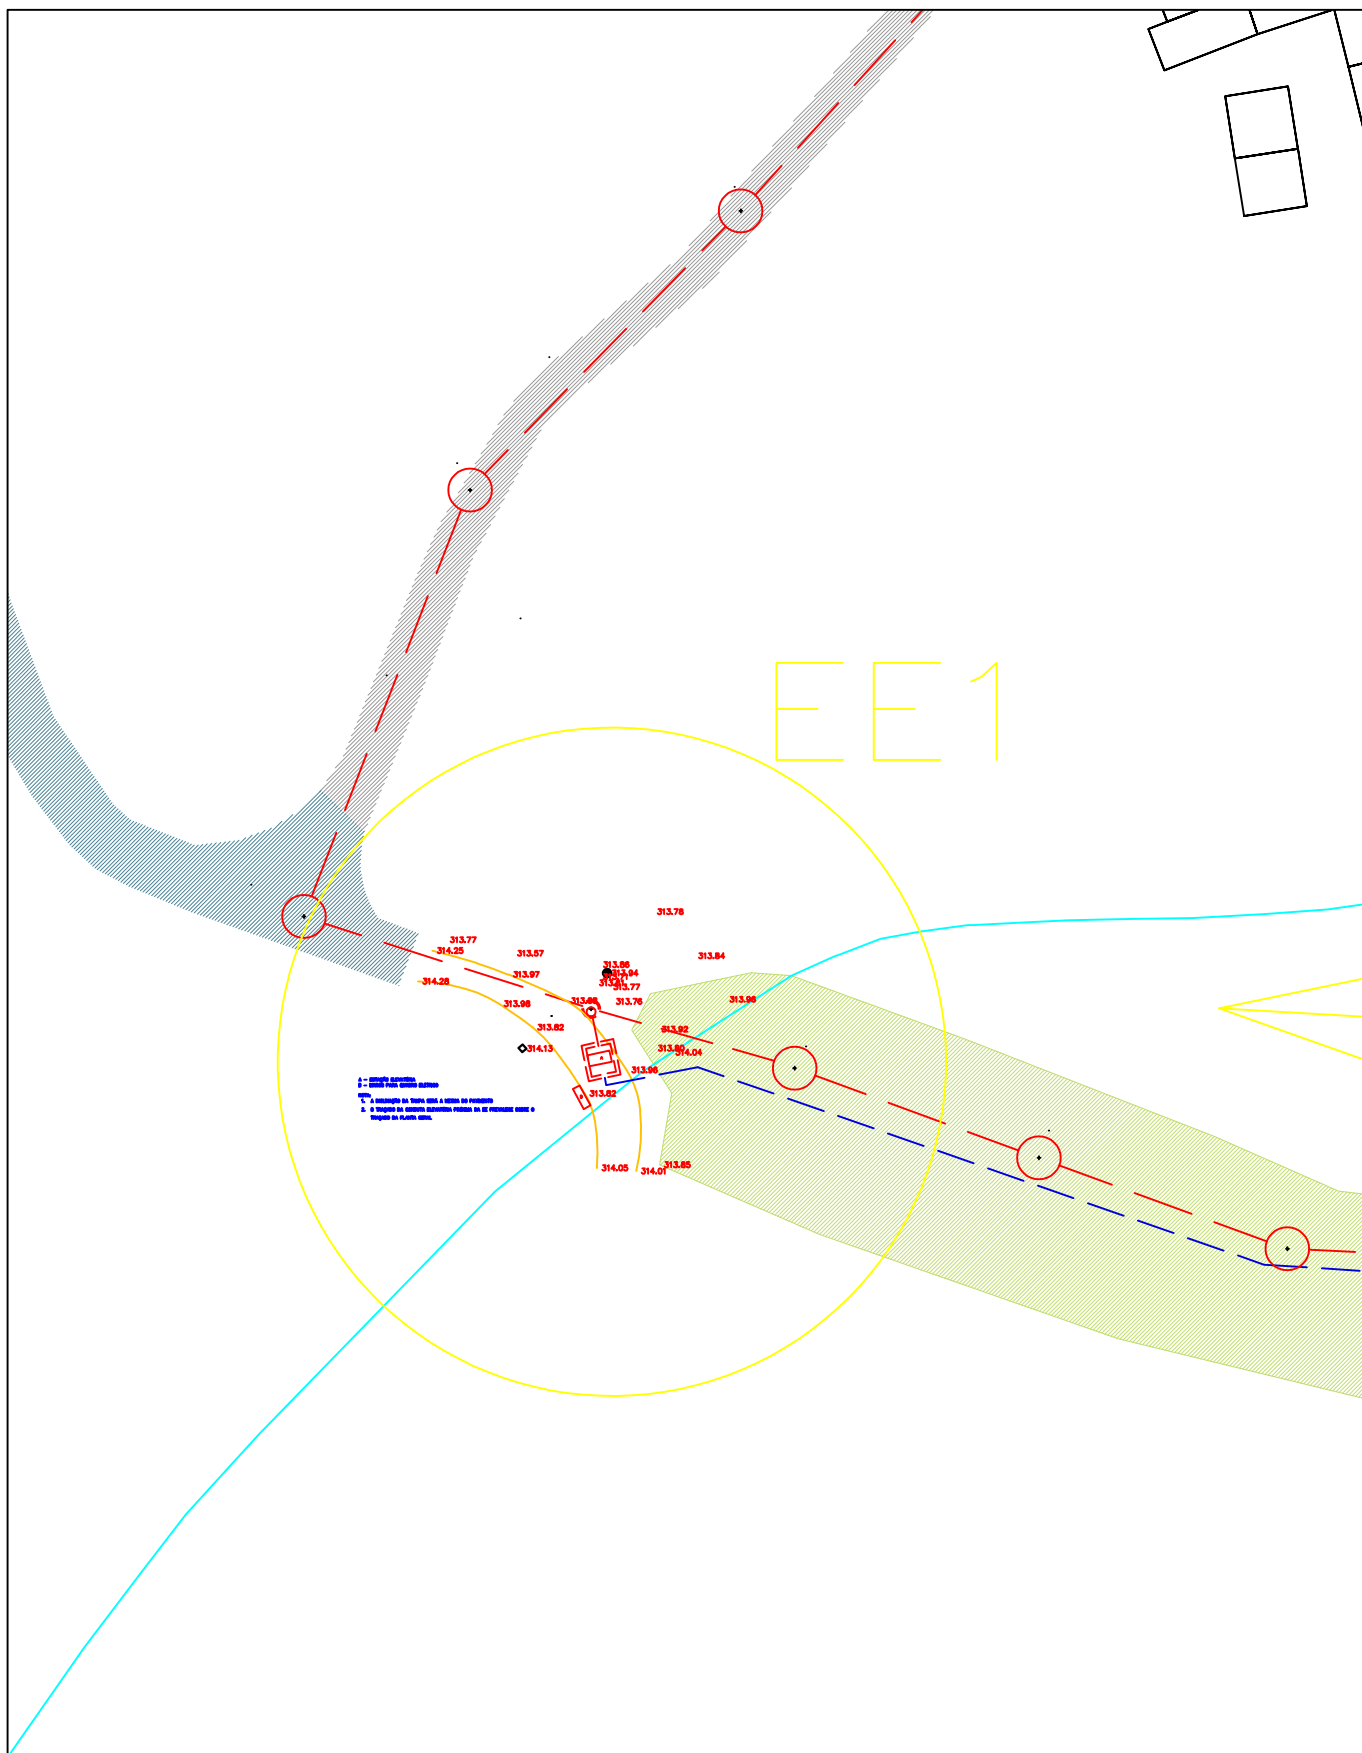

Levantou		GABINETE TÉCNICO Câmara Municipal de Figueiró dos Vinhos	O RESPONSÁVEL			
Projectou			Pedro Frias, Eng.º Civil			
Desenhou						
Copiou						
Verificou						
Data:	Dezembro 2020	Rede de Águas Residuais Domésticas da Freguesia de Aguda Planta de implantação - EE1	Desenho nº : 00			
Escalas:	1/100		Substitui:			
Código Int.			Substituído :			