


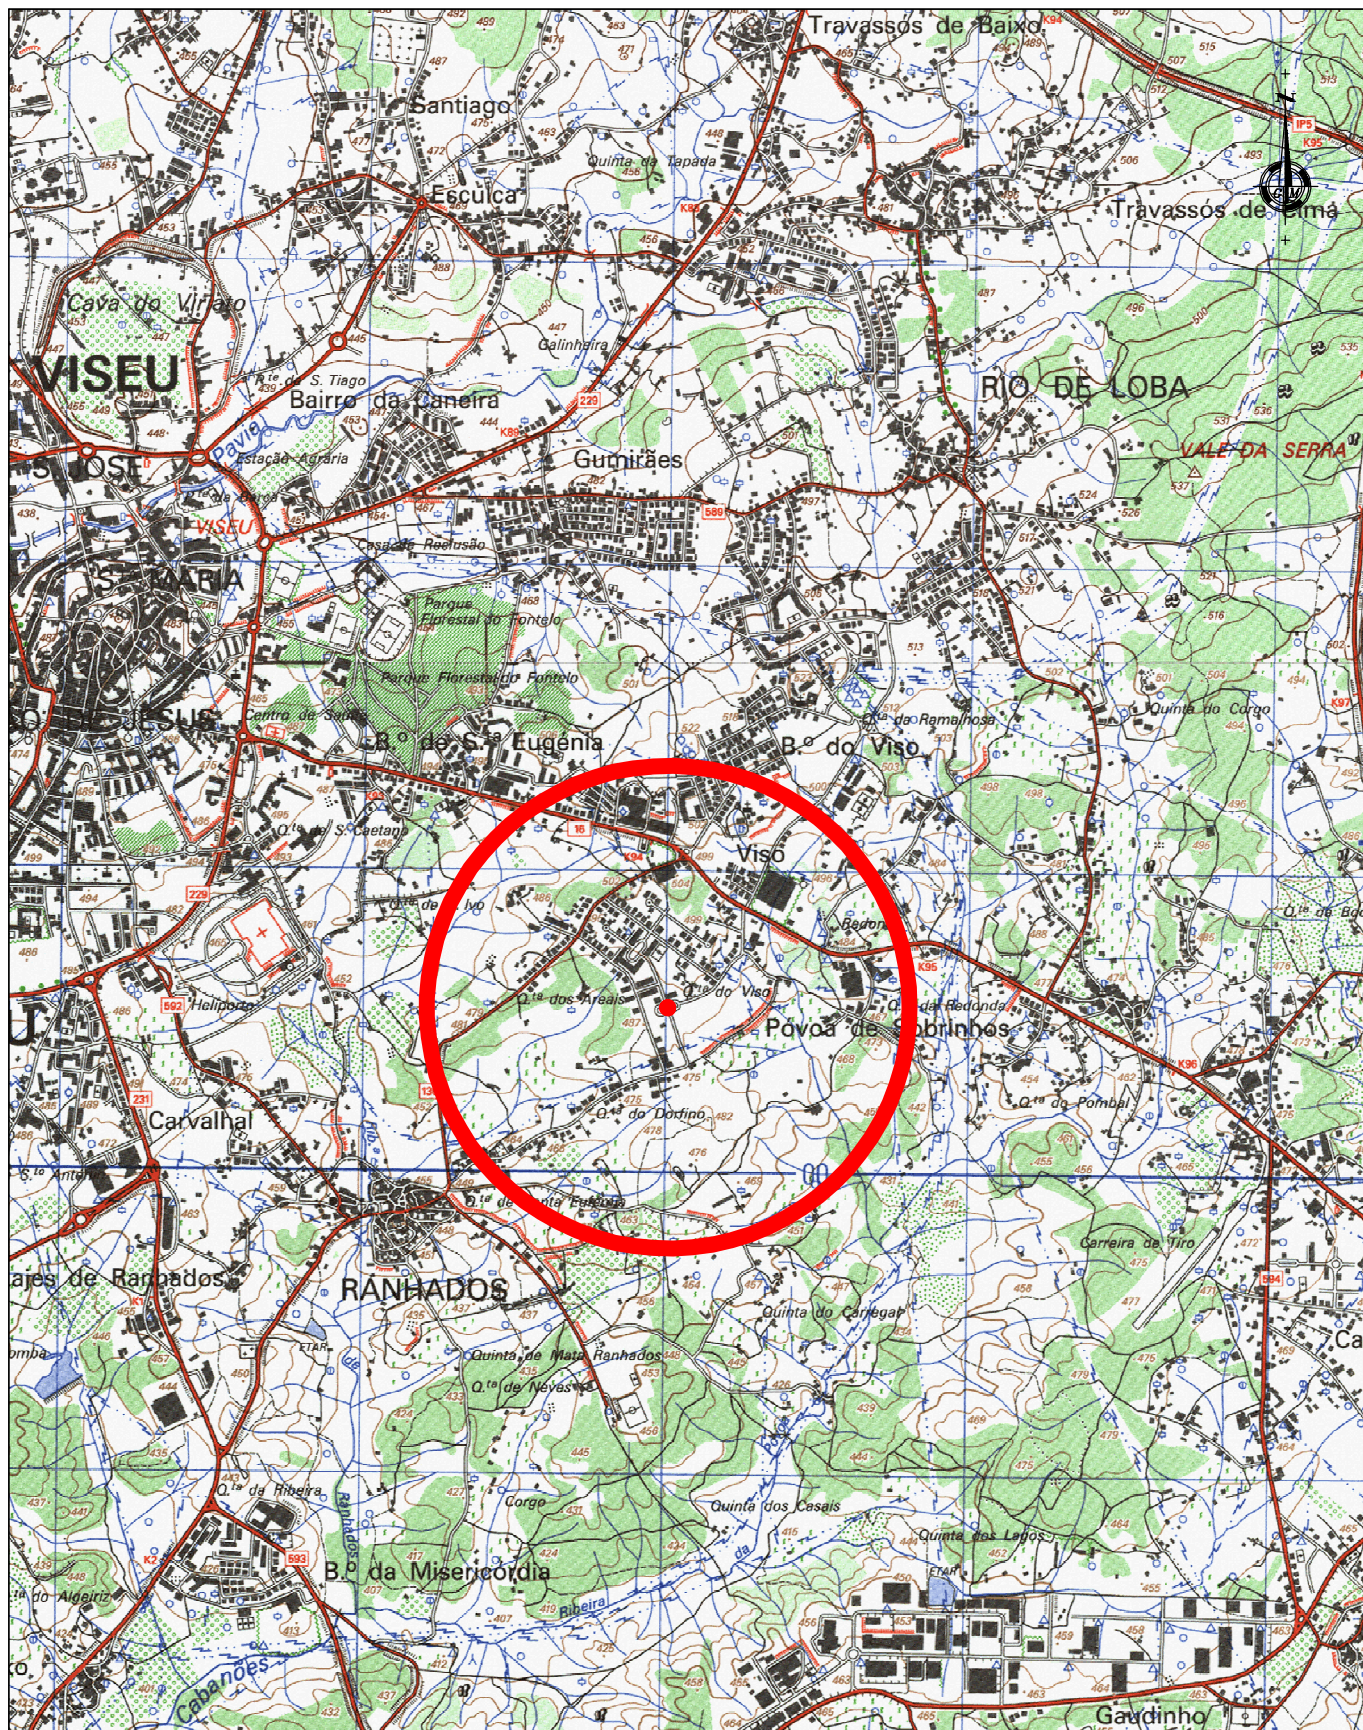

**ÁGUAS
DE VISEU**

SERVIÇOS MUNICIPALIZADOS
DE ÁGUA E SANEAMENTO
DE VISEU

REABILITAÇÃO DO COLETOR DE ESGOTOS NA PRACETA DO FERRADOR – VISO SUL

PLANTA DE LOCALIZAÇÃO

O ENG. DIRECTOR-DELEGADO

PROJETO Nº: ABS-2021-12

PROJ:

TOP:

CAD: ABS-2021-12

DES:

DATA: 11/2021

OBS:

ESCALA (S):

H= 1/25000

V= 1/25000

01.01