

Pormenor das juntas das peças de capeamento da platibanda

Calços de suporte do capeamento, interrompidos para ventilação

Capeamento em chapa quinada
2 mm lacada cor RAL 9006 c/ inclinação para o interior

Fixação com parafusos inox

Estrutura de fixação ventilada recomendada pelo fabricante da chapa sandwich

Chapa sandwich lâ-de-rocha 50 mm esp. face lisa tipo "Walltec-L fireclass/OPEN da Perfitec", lacada cor RAL 9006, c/ 60 cm de altura de painel

Furos ladrão em tubo metálico D100mm no topo das caileiras com flange de remate com a chapa no exterior pintada ral 9006

Caixa de ar ventilada 50 mm e perfis verticais metálicos galvanizados de suporte recomendados pelo fabricante da chapa sandwich


Tubo de queda em ferro fundido D250 mm, pintado ral 7010

Flange de remate com a chapa no exterior pintada ral 9006

Junta vedante selada a toda a volta do vão

Remates em chapa quinada 2 mm, soldada nas esquinas em peça única, metalizada e pintada cor RAL 9006, vista exterior 0,10 m

Mata juntas em madeira tratada e pintada cor ral 7010

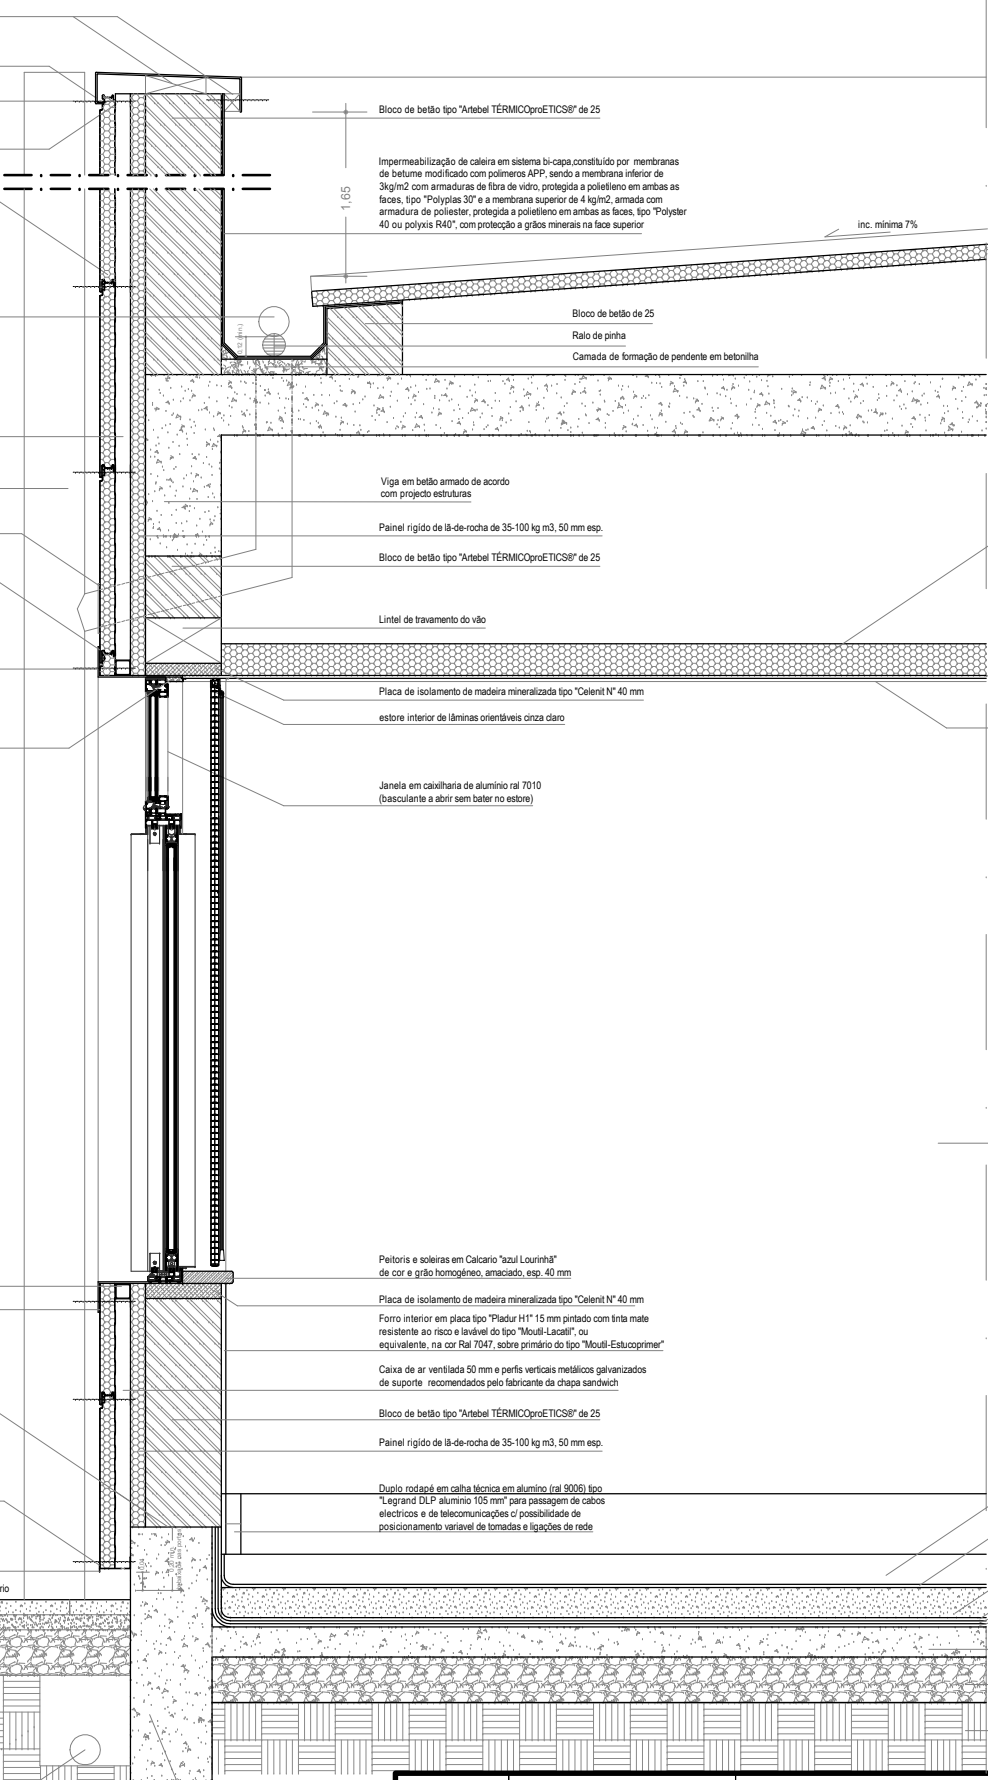

CORTE PORMENOR TIPO

Chapa sandwich lâ-de-rocha 50 mm esp. tipo "Rboflexi fredass da Perfitec", lacada cor RAL 9006 assente sobre estrutura metálica portante de acordo com projecto de estruturas (leve painéis solares na vertente sul)

Laje em betão armado de acordo com projecto próprio

Manta de lâ-de-rocha de 35-100 kg m3, 100 mm esp.

Tecto falso em placas 60x60 do tipo "Pladur FON" aleatória RB-15-20 TR, veio branco. Nas IS e arrumos, em placa de "PLADUR HT" 13 mm. Pintado com tinta mate resistente ao risco e lavável do tipo "Moulti-Lacati", ou equivalente, na cor Ral 7047, sobre primário do tipo "Moulti-Estucoprimer", branca

Sanca em cantoneira de alumínio de 10x10x1,5 mm lacada Ral 7031 (colada à parede)

Paredes interiores acusticas em sistema "Pladur massa-mola-massa" com 120 mm espessura (ver pormenor) pintado em ambas as faces com tinta mate resistente ao risco e lavável do tipo "Moulti-Lacati", ou equivalente, na cor Ral 7047, sobre primário do tipo "Moulti-Estucoprimer"

Só nas instalações sanitárias e arrumos de material de limpeza, pintura a massa Kerapas sobre primário isolante. Cor RAL7047

Rodapé curvo, raio de 30 mm, 100 mm altura com filete de remate com a parede, para prolongamento do mesmo material do pavimento

Pavimento vinílico tipo "Gerflor - Mpolam Affinity 4416 sapphire" Nas IS e arrumos mat. limpeza, tipo "Gerflor elegance SD 0704 Raspberry grey"

Betonilha de regularização + superfície de acabamento, total 150 mm

Manta geotêxtil de fibras sintéticas com 150 g/m2 como camada separadora, tipo IMPERSEP 150

Membrana de impermeabilização em betume polímero APP com 4 kg/m2 e armadura de políéster protegida a polietileno em ambas as faces, tipo POLYSTER 40

Emulsão betuminosa aplicada como primário de impermeabilização, tipo IMPERKOTE F


Laje betão armado de acordo c/ projecto de estruturas

Base de acordo c/ projecto de estruturas

Terreno natural

Pormenor do remate inferior da fachada

chapa 1 mm quinada, perfurada, metalizada e lacada à cor Ral 9006, (furos D20 mm af. 30 mm aos eixos, ao longo de toda a peça, com rede mosquiteira inox aplicada no interior)

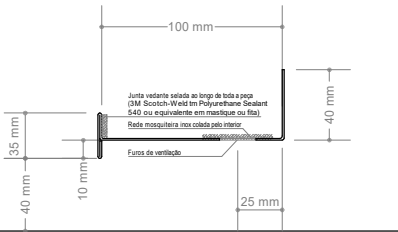

Estrutura de fixação dos vãos recomendada pelo fabricante da chapa sandwich

Junta vedante selada a toda a volta do vão (3M Scotch-Weld tm Polyurethane Sealant 540 ou equivalente em mastique ou fita)

Primeira fiada assente com argamassa aditivada com impermeabilizante tipo "tecplus 1 quartzolit da Weber"

Junta vedante selada (3M Scotch-Weld tm Polyurethane Sealant 540 ou equivalente em mastique ou fita)

Sistema de remate inferior em chapa 1 mm quinada, perfurada, metalizada e lacada à cor Ral 9006, (furos D10 mm af. 20 mm aos eixos, ao longo de toda a peça, com rede mosquiteira inox aplicada no interior)

Inc. entre 0,5 e 3%, a ajustar conforme necessário

Lagetas em betão 60x40x5

Lancil em betão 20x12

Asfalto existente

Areão 5 cm

Tout-venant compactado, 15 cm

Solo natural

Folha de contraplacado de madeira com 44 mm espessura encabeçada e folheado com termolaminado tipo "Tallbra" cor RAL7037


Madeira maciça tratada em autoclave e pintada a esmalte, cor RAL7010. Esp 35 mm

Dupla placa tipo "Pladur HT" 15 mm

Dupla placa tipo "Pladur HT" 15 mm

Painel rígido de lâ-de-rocha de 35-100 kg m3, 60 mm esp.

PLANTA

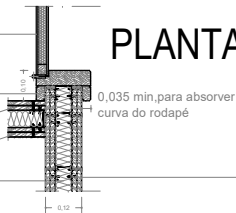

Pintura em ambas as faces com tinta mate resistente ao risco e lavável do tipo "Moulti-Lacati", ou equivalente, na cor Ral 7047, sobre primário do tipo "Moulti-Estucoprimer" ou equivalente. Só nas instalações sanitárias e arrumos de material de limpeza, pintura a massa Kerapas sobre primário isolante. Cor RAL7047

PAREDES INTERIORES TIPO

ARQUIT.		CÂMARA MUNICIPAL CADAVAL DIVISÃO DE ORDENAMENTO DO TERRITÓRIO OFICINAS - EDIFÍCIO ADMINISTRATIVO CORTE PORMENOR TIPO	 DES. N.º 4 DATA SET2021 ESCALAS 1:25
DESEN.			
SUB.IDO			
SUB.TUI			
OBS.			