
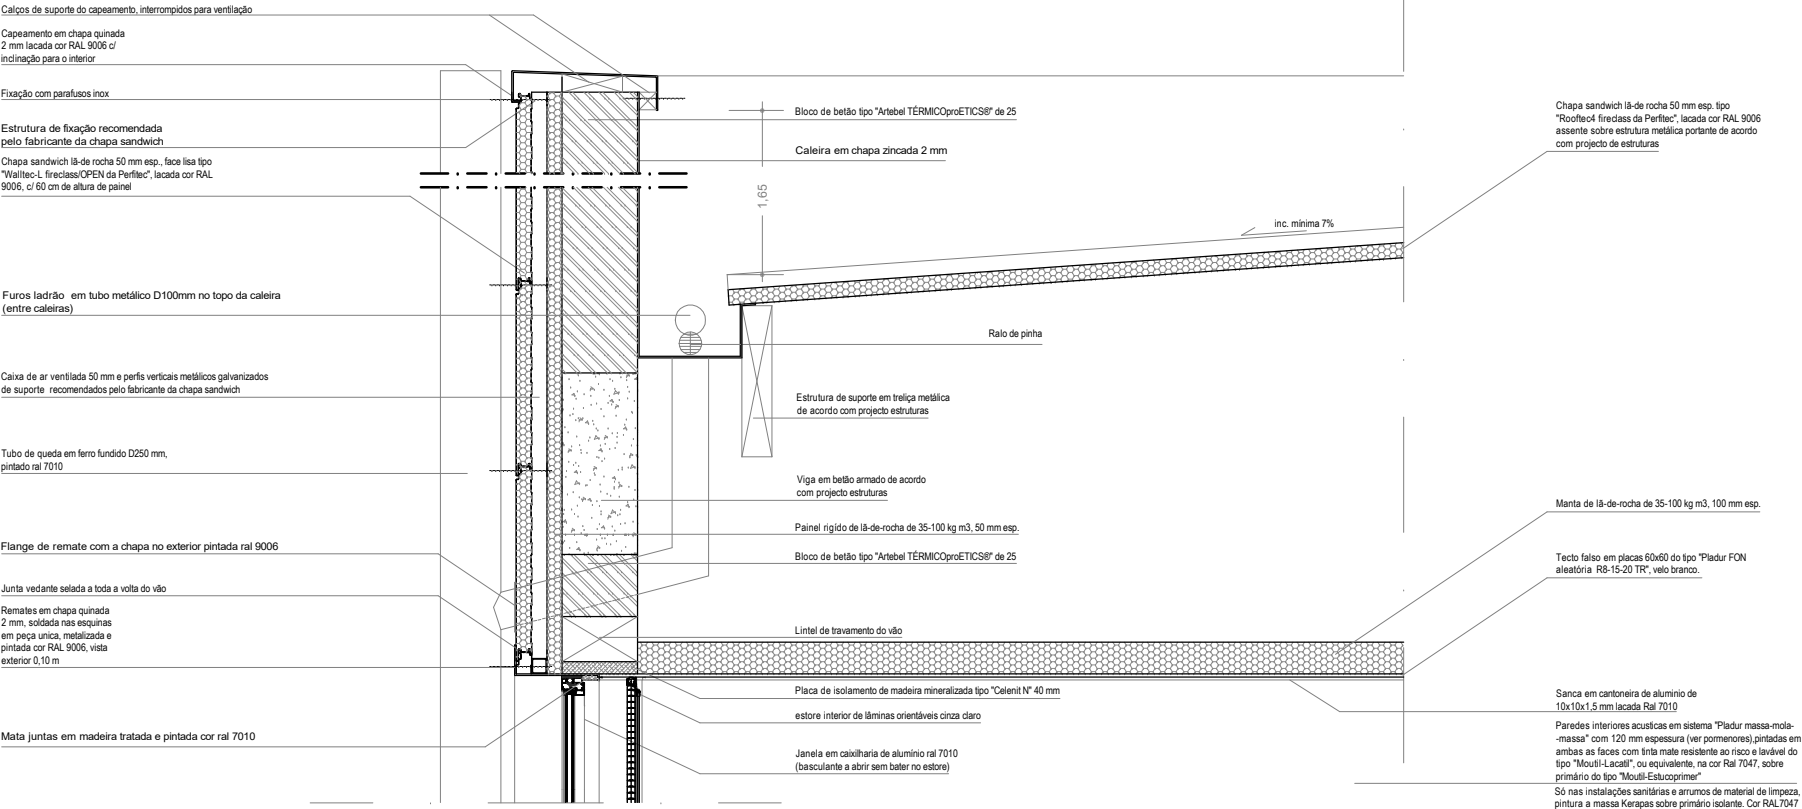


CORTE PORMENOR
NA ZONA DA SALA DE REUNIÕES

Pormenor de remates dos Vãos

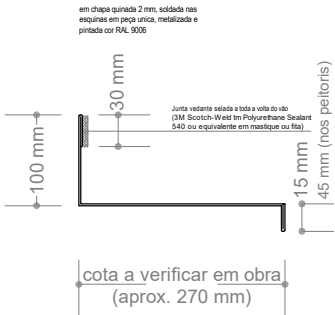

Dupla placa tipo "Pladur H1" 15 mm

Dupla placa tipo "Pladur H1" 15 mm


Painel rígido de lâ-de-rocha de 35-100 kg m3, 60 mm esp.

Placa tipo "Pladur H1" 15 mm

Obs: nas paredes corta-fogo (ver plantas e projecto de segurança)
as placas passam a ser do tipo "Pladur F" 15 mm

PLANTA

As paredes elevam-se até à laje,
c/ junta acustica

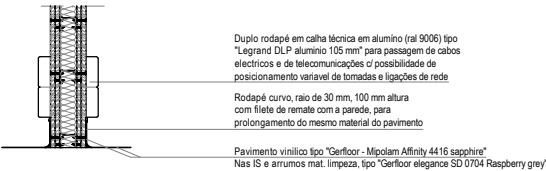

CORTE

PAREDES INTERIORES TIPO (forra de pilares)

ARQUIT.		CÂMARA MUNICIPAL CADAVAL	DIVISÃO DE ORDENAMENTO DO TERRITÓRIO	
DESEN.				
SUB.IDO		OFICINAS - EDIFÍCIO ADMINISTRATIVO	DES. Nº. 5	DATA SET2021
SUB.TUI				
OBS.		CORTE PORMENOR NA ZONA DA SALA DE REUNIÕES E OUTROS	ESCALAS 1:25	