
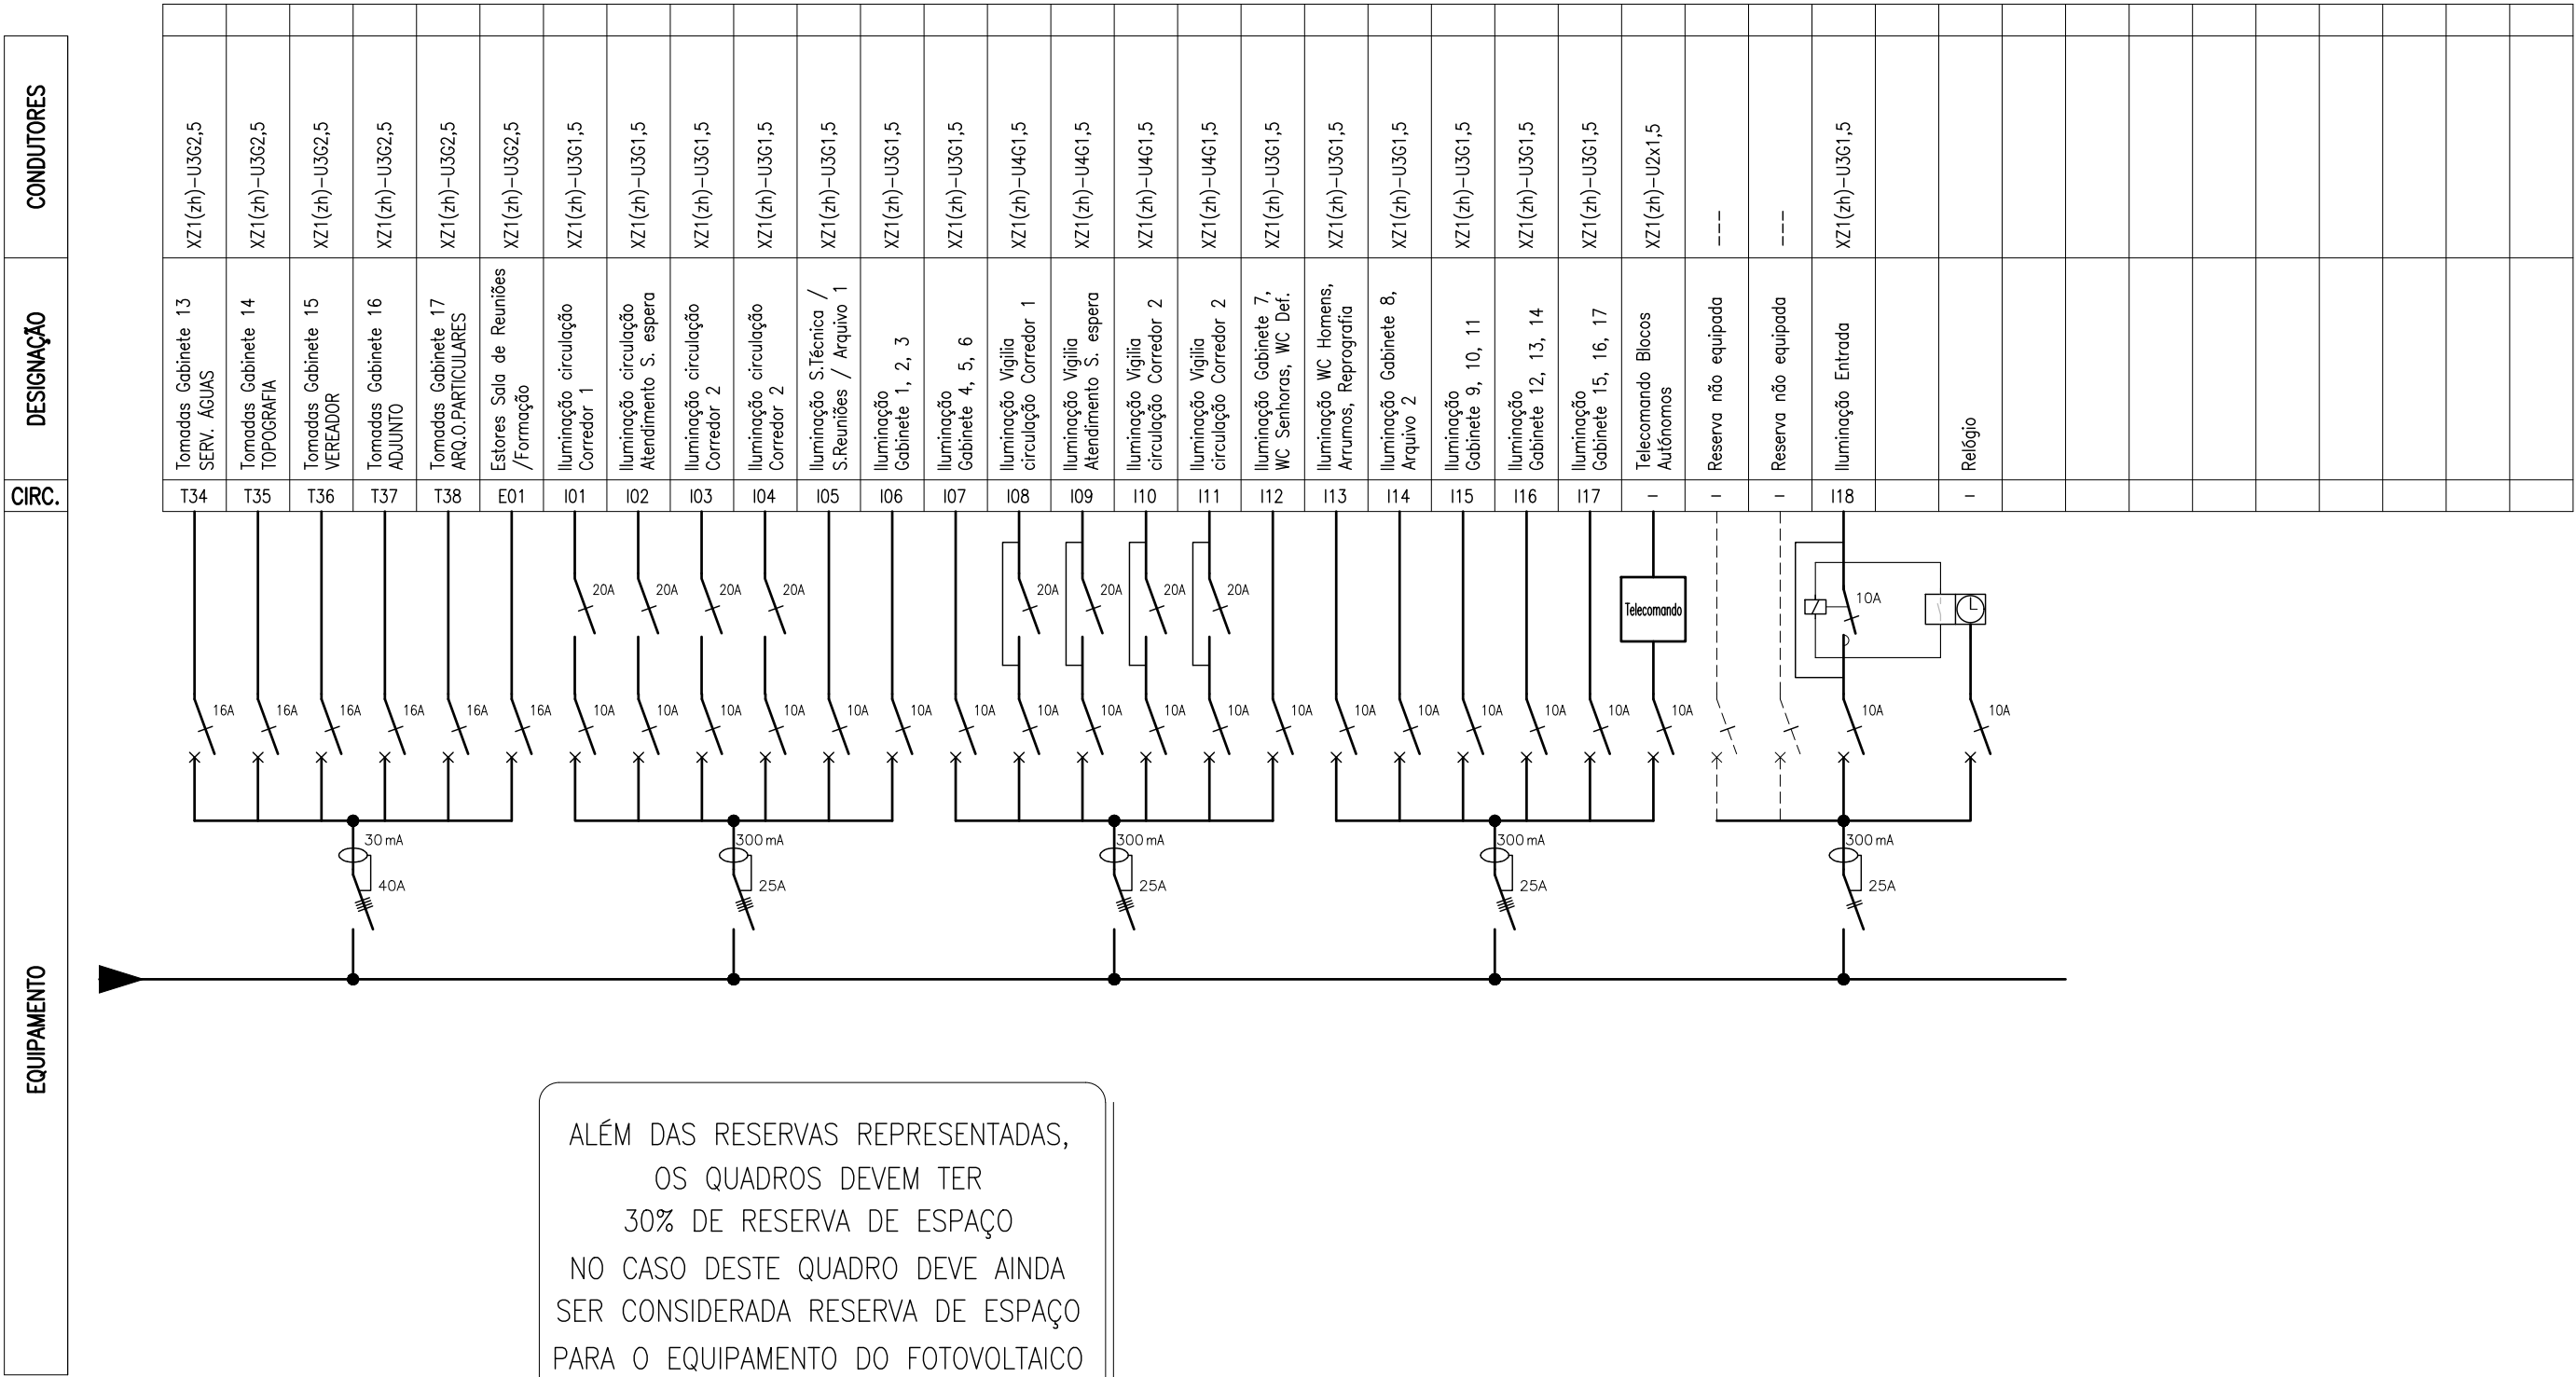


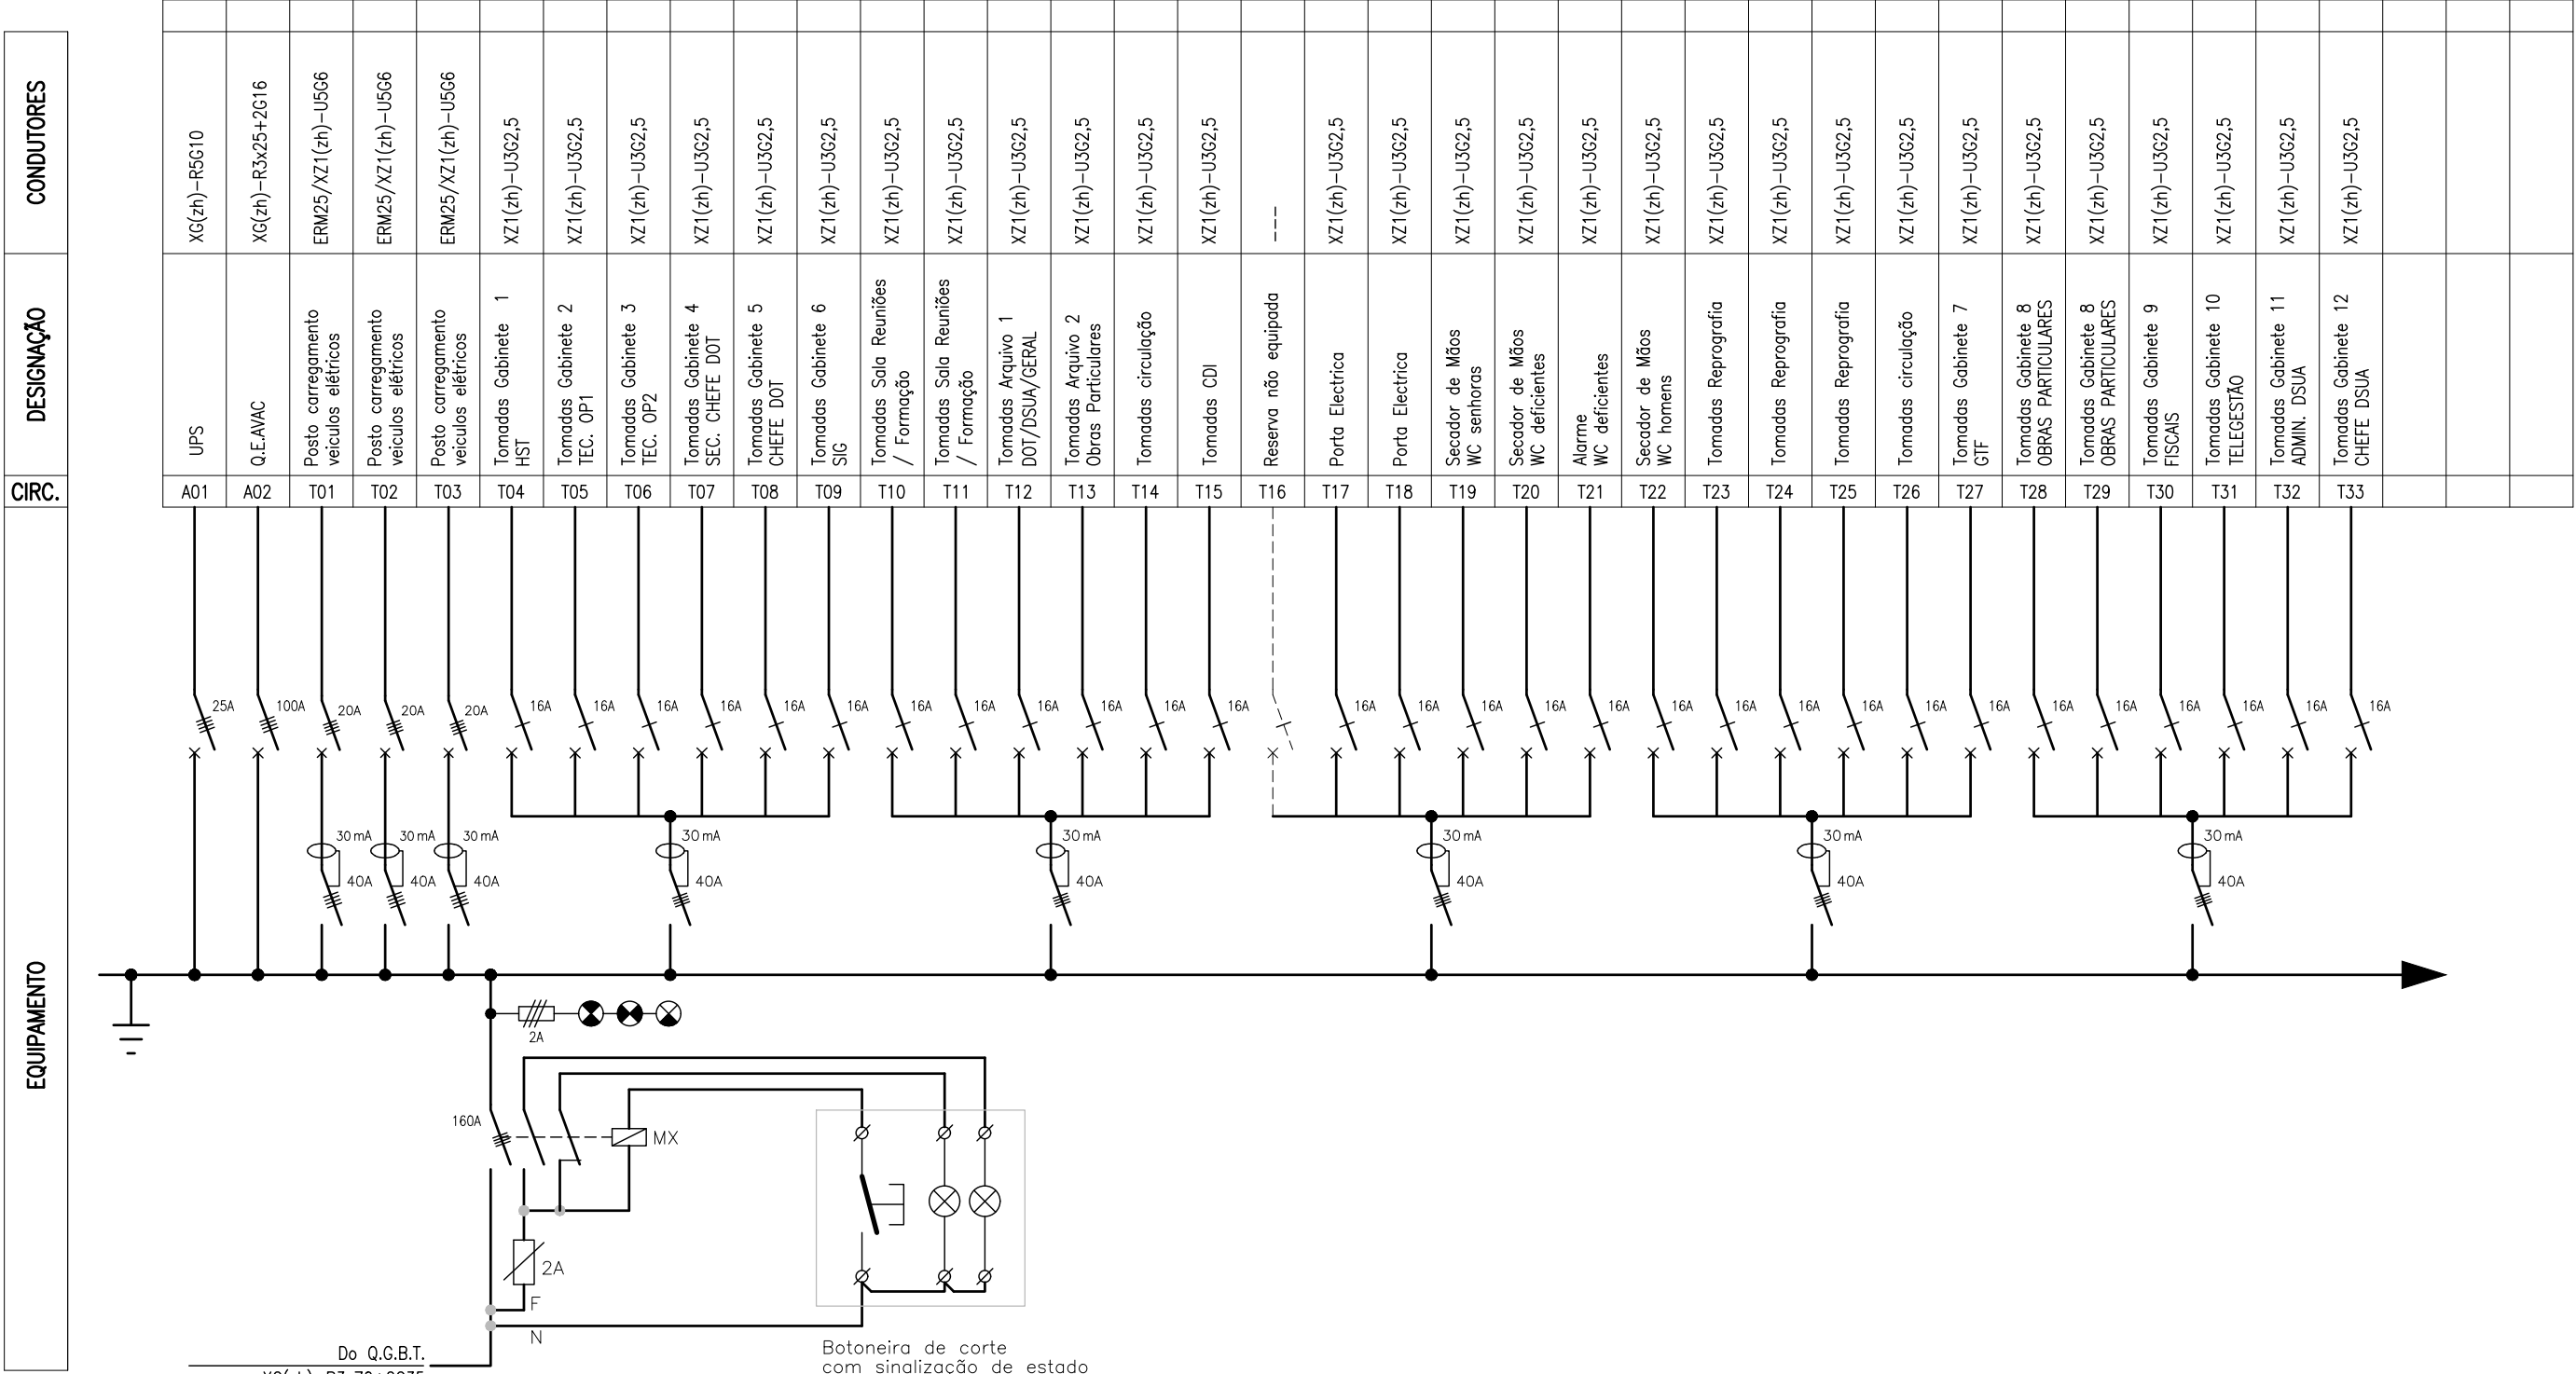

Assinado por: **JOSÉ PEDRO VIEGAS GONÇALVES**
 Num. de identificação: 09045723
 Data: 2021.11.26 17:32:23+00'00'

REVISÃO:	DATA:	RESPONSÁVEL:	DESCRIÇÃO:

ESTE DESENHO É PARTE INTEGRANTE DO RESPECTIVO PROJETO E ESTÃO RESERVADOS TODOS OS DIREITOS DOS SEUS AUTORES PELA LEGISLAÇÃO EM VIGOR. NÃO PODE SER REPRODUZIDO, COPIADO OU DIVULGADO NO TODO OU EM PARTE SEM MENÇÃO OU REFERÊNCIA EXPRESSA À PROPRIEDADE MATERIAL E IDENTIFICAÇÃO DOS AUTORES.

NÃO MEDIR OS DESENHOS, USAR APENAS A COTAGEM. QUALQUER COTA INDICADA ESTÁ SUJEITA À CONFIRMAÇÃO EM OBRA E DEVERÁ SER VERIFICADA. EM CASO DE INCOERÊNCIA ENTRE OS DESENHOS É A ESCALA MAIS AMPLADA QUE VIGORA. AS DISCREPÂNCIAS DEVEM SER RESOLVIDAS POR CONSULTA PRÉVIA E ATENDIDA AO COORDENADOR DE PROJETO DE EXECUÇÃO.

  		ESTRADA DO ZAMBUAL nº 38A 2610-294 AMADORA TEL: (+351) 213 019 926 www.scpss.pt scpss@gsc.pt		 			
PROMOTOR: CÂMARA MUNICIPAL DO CADAVAL - DIVISÃO DO ORDENAMENTO DO TERRITÓRIO						REFERÊNCIA: 630	
OBRA / LOCAL: CADAVAL						FICHEIRO: 21549PE ELE 011_00	
ASSUNTO: OFICINAS - EDIFÍCIO ADMINISTRATIVO						DATA: AGOSTO 2021	
ESPECIALIDADE: INSTALAÇÕES ELÉCTRICAS						ESCALA: S/Esc.	
DESIGNAÇÃO: QUADRO DO EDIFÍCIO ADMINISTRATIVO (QEA/N) - ESQUEMA UNIFILAR				FASE: EXECUÇÃO		FOLHA Nº: 011	
TÉCNICO RESPONSÁVEL: PEDRO GONÇALVES		COLABORAÇÃO: RUI HENRIQUES		COORDENAÇÃO DE PROJETO: LUIS OLIVEIRA			