


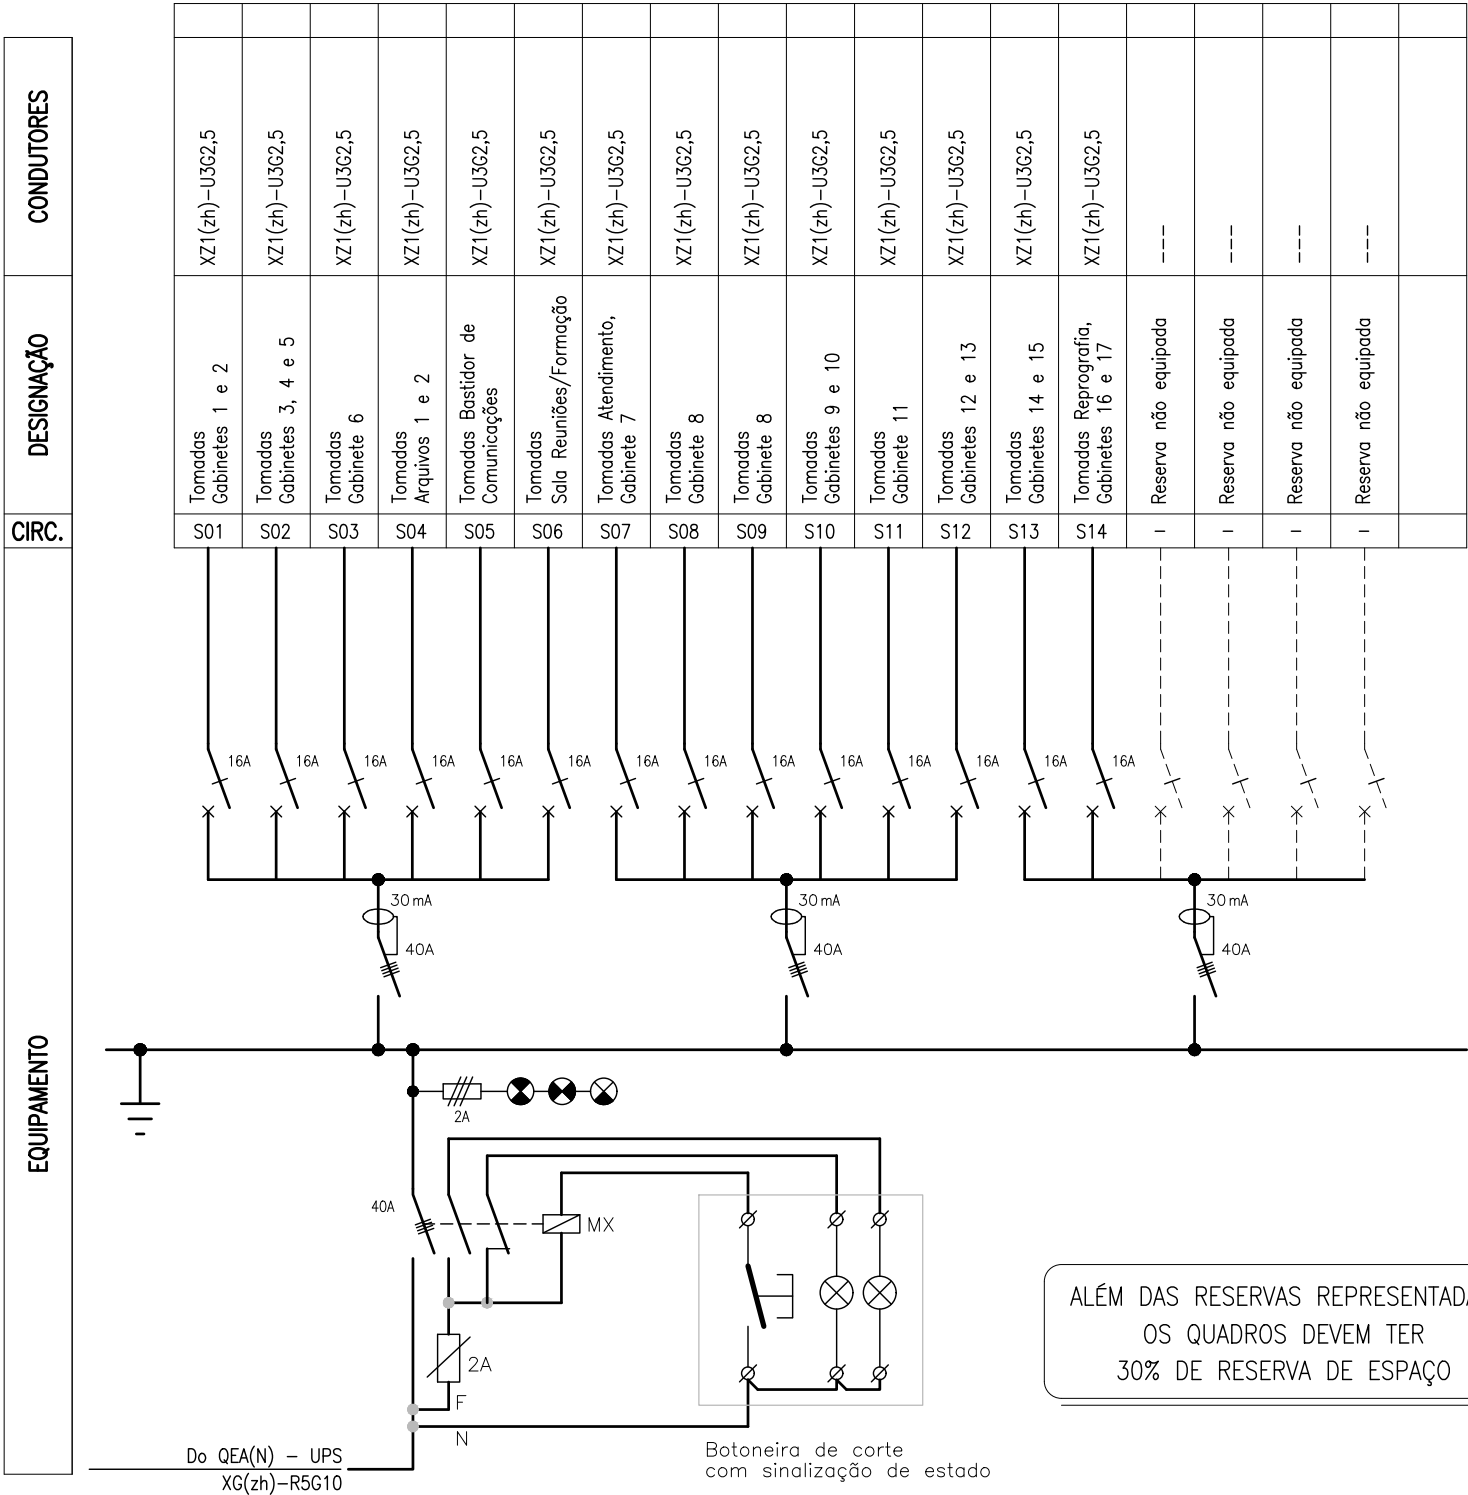

REVISÃO: DATA: RESPONSÁVEL: DESCRIÇÃO:

Assinado por: **JOSÉ PEDRO VIEGAS GONÇALVES**
Num. de identificação: 09045723
Data: 2021.11.26 17:32:25+00'00'

ESTE DESENHO É PARTE INTEGRANTE DO RESPECTIVO PROJETO E ESTÃO RESERVADOS TODOS OS DIREITOS DOS SEUS AUTORES PELA LEGISLAÇÃO EM VIGOR. NÃO PODE SER REPRODUZIDO, COPIADO OU DIVULGADO NO TODO OU EM PARTE SEM MENÇÃO OU REFERÊNCIA EXPRESSA À PROPRIEDADE MATERIAL E IDENTIFICAÇÃO DOS AUTORES. NÃO MEDIR OS DESENHOS, USAR APENAS A COTAGEM. QUALQUER COTA INDICADA ESTÁ SUJEITA À CONFIRMAÇÃO EM OBRA E DEVERÁ SER VERIFICADA. EM CASO DE INCOERÊNCIA ENTRE OS DESENHOS É A ESCALA MAIS AMPLIADA QUE VIGORA. AS DISCREPÂNCIAS DEVEM SER RESOLVIDAS POR CONSULTA PRÉVIA E ATEMPADA AO COORDENADOR DE PROJETO DE EXECUÇÃO.



ESTRADA DO ZAMBUJAL nº 38A
2610-294 AMADORA
TEL.: (+351) 213 019 926

www.scps.pt
scps@gsc.pt



PROMOTOR: CÂMARA MUNICIPAL DO CADAVAL - DIVISÃO DO ORDENAMENTO DO TERRITÓRIO		REFERÊNCIA: 630
OBRA / LOCAL: CADAVAL		FICHEIRO: 21549PE ELE 012_00
ASSUNTO: OFICINAS - EDIFÍCIO ADMINISTRATIVO		DATA: AGOSTO 2021
ESPECIALIDADE: INSTALAÇÕES ELÉCTRICAS		ESCALA: S/Esc.
DESIGNAÇÃO: QUADRO DO EDIFÍCIO ADMINISTRATIVO (QEA/CC) - ESQUEMA UNIFILAR	FASE: EXECUÇÃO	FOLHA Nº: 012
TÉCNICO RESPONSÁVEL: PEDRO GONÇALVES	COLABORAÇÃO: RUI HENRIQUES	
COORDENAÇÃO DE PROJETO: LUIS OLIVEIRA		