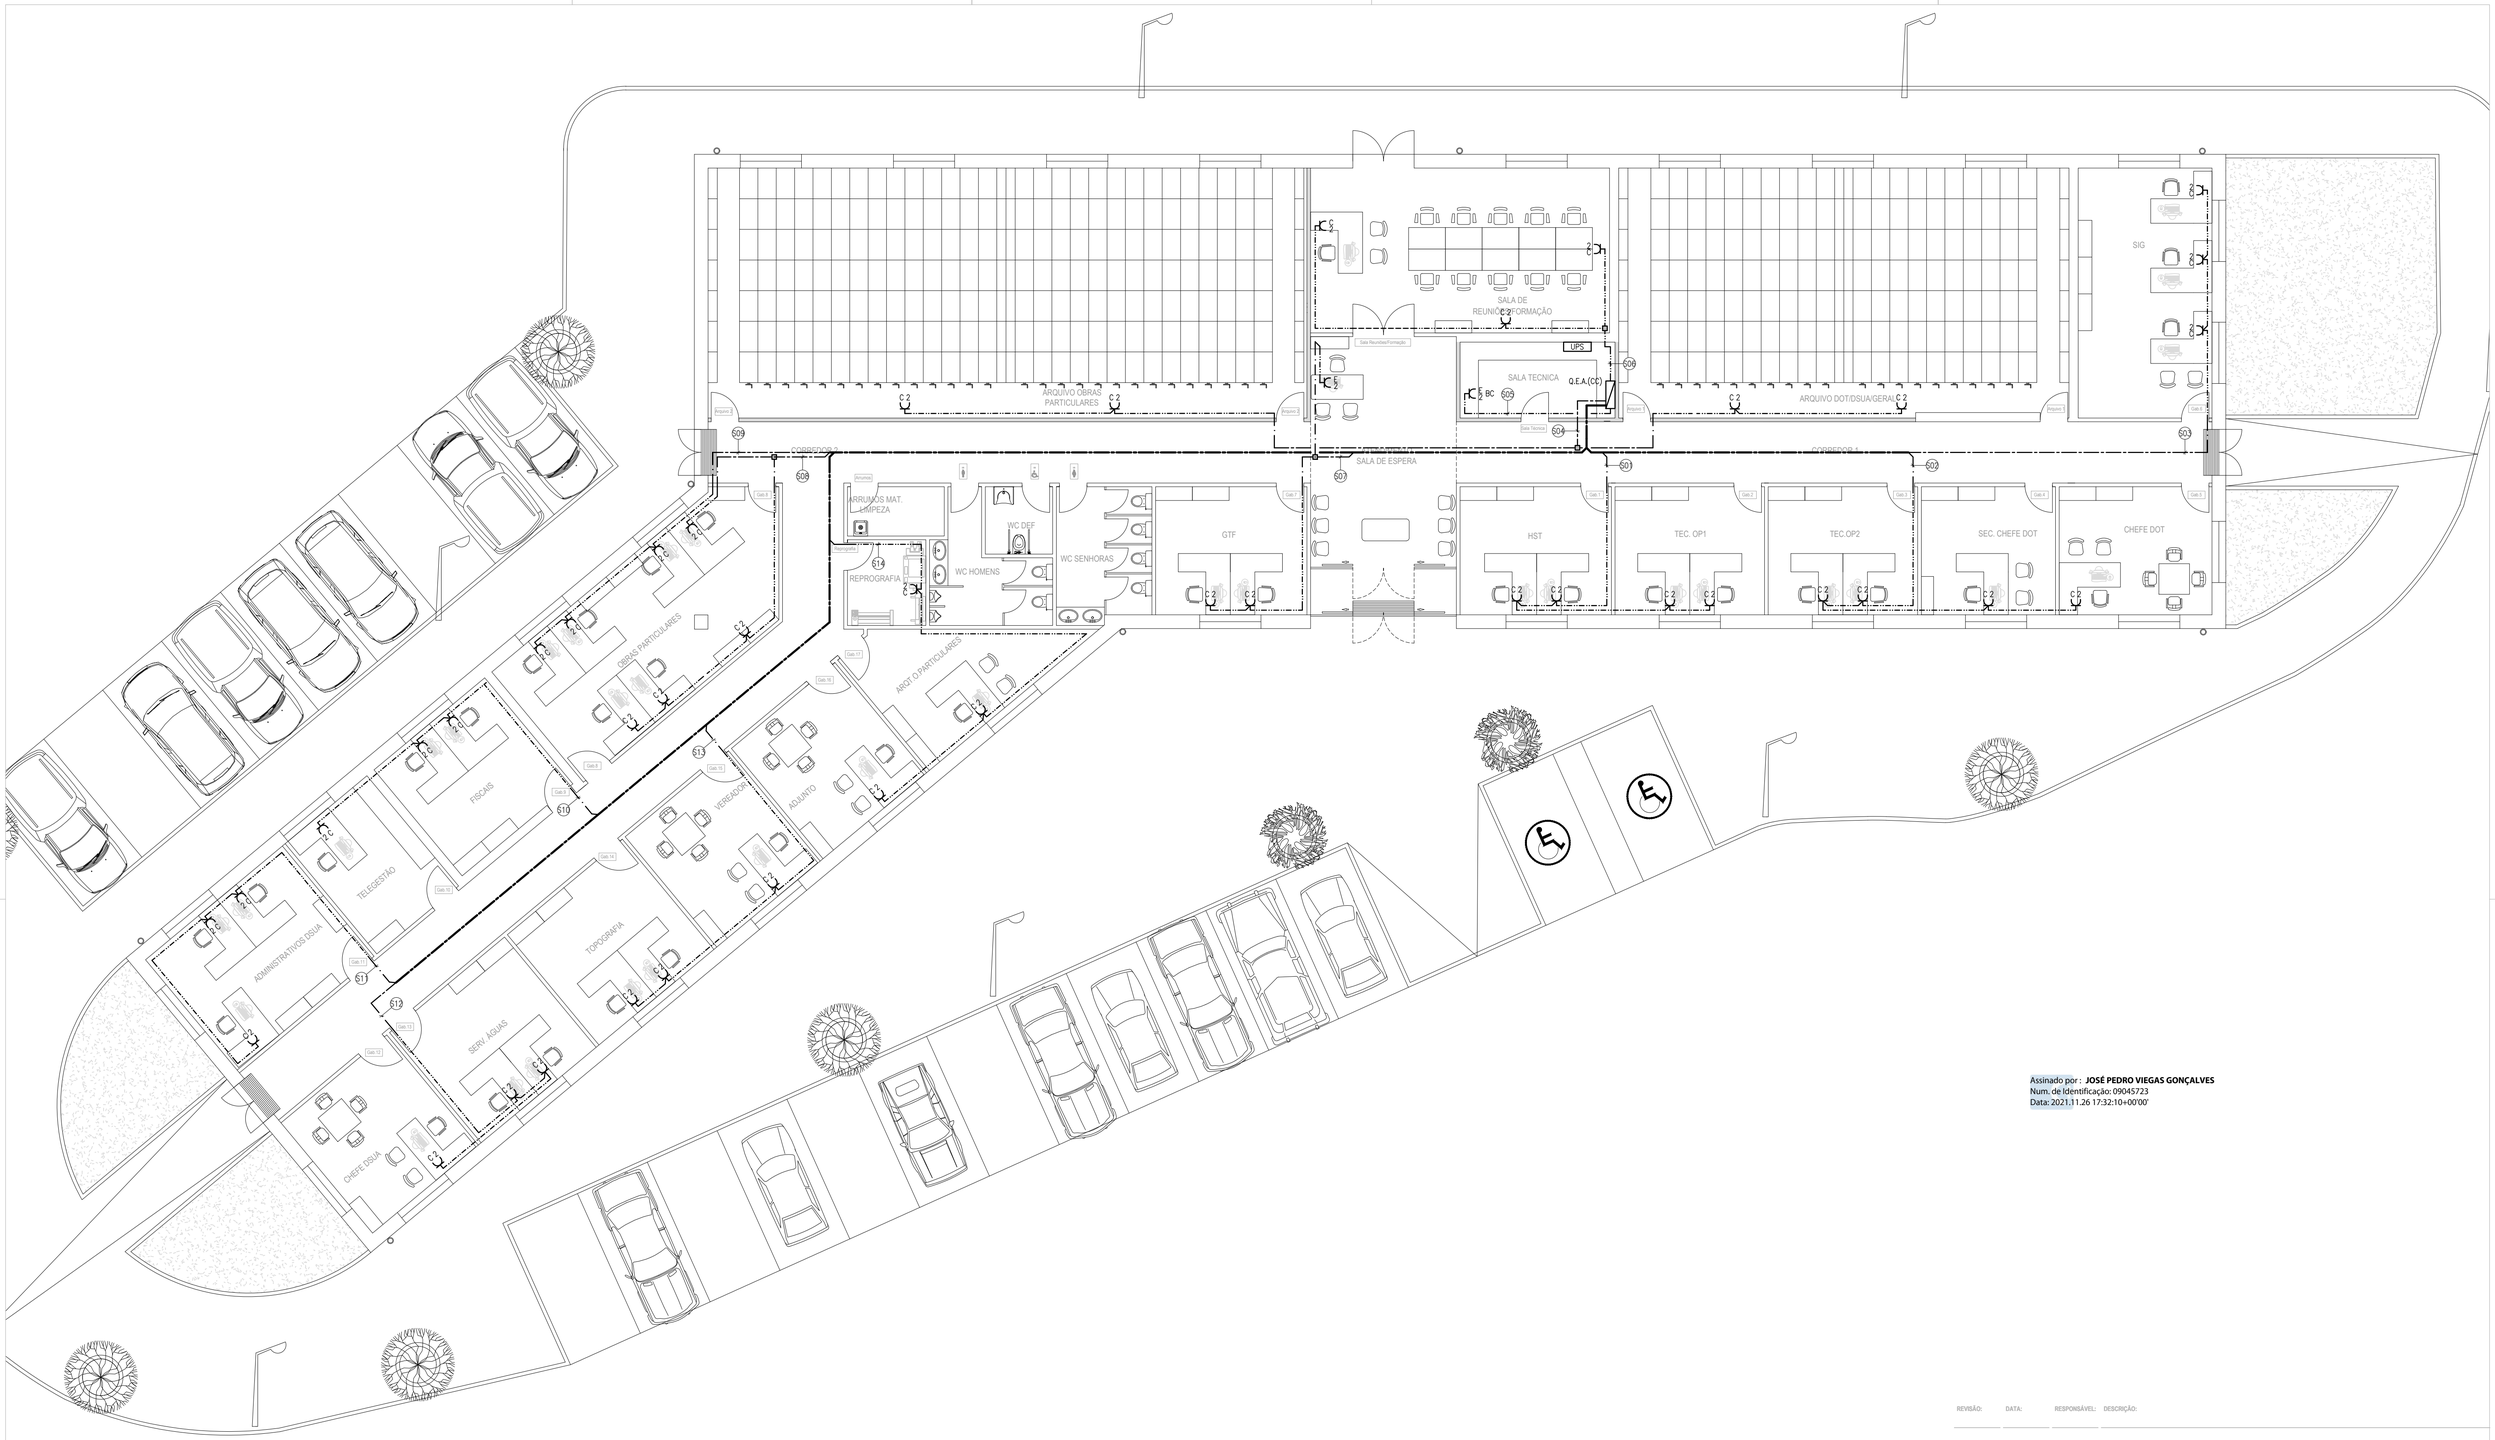

Assinado por : **JOSÉ PEDRO VIEGAS GONÇALVES**
Num. de Identificação: 09045723
Data: 2021.11.26 17:32:10+00'00'

REVISÃO:	DATA:	RESPONSÁVEL:	DESCRIÇÃO:

SIMBOLOGIA – EQUIPAMENTO

	Quadro eléctrico (Cargas Críticas)
UPS	UPS (Unidade de Alimentação de Cargas Críticas)
E	Tomada monofásica simples tipo "schuko" para montagem encastrada
E/2	Tomada monofásica dupla tipo "schuko" para montagem encastrada
C	Tomada monofásica simples tipo "schuko" para montagem em calha técnica
C/2	Tomada monofásica dupla tipo "schuko" para montagem em calha técnica
	Caixa de derivação ou de passagem para montagem encastrada
	Caixa de derivação ou de passagem para montagem saliente
	Caixa de aparelhagem de duplo fundo

SIMBOLOGIA – TRAÇADO

	Traçado de canalização embebida em roço em paredes ou tectos
	Traçado de canalização instalada sobre abraçadeiras, à vista ou oculta
	Traçado de canalização instalada em calha ou esteira de cabos
	Traçado de canalização embebida em laje de betão ou em betonilha de enchimento
	Traçado de canalização instalada em calha técnica (tipo roda-pé)

LEGENDA

QEA: Quadro do Edifício Administrativo

BC: Bastidor de Comunicações

NOTAS

. Todas as tomadas serão para montagem a 0,30m da cota do pavimento, excepto quando instaladas em calha técnica, nas Instalações Sanitárias a 1,50m, sobre os balcões a 1,20m e onde de outra forma se indica.
. O posicionamento final de todas as tomadas e alimentações deverá ser devidamente coordenado em obra com a Fiscalização, a Arquitectura e os fornecedores dos equipamentos.
. Sempre que o número de ligações a efectuar em cada caixa ultrapasse a capacidade dos ligadores deverão instalar-se, lado a lado, tantas caixas de derivação e respectivas placas de bornes quanto necessário.
. Todas as caixas de derivação deverão ser identificadas com o número do respectivo circuito.
. Para melhor compreensão das canalizações indicadas no presente desenho, a traçado poderá não coincidir com a localização exacta da sua instalação em obra.
. Todas as canalizações serão do tipo isento de halogéneos (zh).

NOTA IMPORTANTE

. Deve ser verificada a posição exacta das caixas existentes e das tubagens entre si, pois aparentam poder conflituar com as fundações do edifício.

Ligação entre canalização saliente e equipamento encastrado

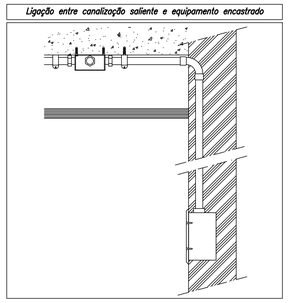

ESTE DESENHO É PARTE INTEGRANTE DO RESPETIVO PROJETO E ESTÃO RESERVADOS TODOS OS DIREITOS DOS SEUS AUTORES PELA LEGISLAÇÃO EM VIGOR. NÃO PODE SER REPRODUZIDO, COPIADO OU DIVULGADO NO TODO OU EM PARTE SEM MENÇÃO OU REFERÊNCIA EXPRESSA À PROPRIEDADE MATERIAL E IDENTIFICAÇÃO DOS AUTORES.
NÃO MEDIR OS DESENHOS, USAR APENAS A COTAGEM. QUALQUER COTA INDICADA ESTÁ SUJEITA À CONFIRMAÇÃO EM OBRA E DEVERÁ SER VERIFICADA. EM CASO DE INCOERÊNCIA ENTRE OS DESENHOS É A ESCALA MAIS AMPLIADA QUE VIGORA. AS DISCREPÂNCIAS DEVEM SER RESOLVIDAS POR CONSULTA PRÉVIA E ATEMPADA AO COORDENADOR DE PROJETO DE EXECUÇÃO.

ESTRADA DO ZAMBUJAL nº 38A
2610-294 AMADORA
TEL.: (+351) 213 019 926
www.scps.pt
scps@gpc.pt

PROMOTOR: CÂMARA MUNICIPAL DO CADAVAL - DIVISÃO DO ORDENAMENTO DO TERRITÓRIO			REFERÊNCIA: 630
OBRA / LOCAL: CADAVAL			FICHEIRO: 21549PE ELE 250_01
ASSUNTO: OFICINAS - EDIFÍCIO ADMINISTRATIVO			DATA: AGOSTO 2021
ESPECIALIDADE: INSTALAÇÕES ELÉCTRICAS			ESCALA: 1:100
DESIGNAÇÃO: TOMADAS CARGAS CRITICAS - PLANTA DO PISO		FASE: EXECUÇÃO	FOLHA Nº: 251
TÉCNICO RESPONSÁVEL: PEDRO GONÇALVES	COLABORAÇÃO: RUI HENRIQUES	COORDENAÇÃO DE PROJETO: LUIS OLIVEIRA	

A1