


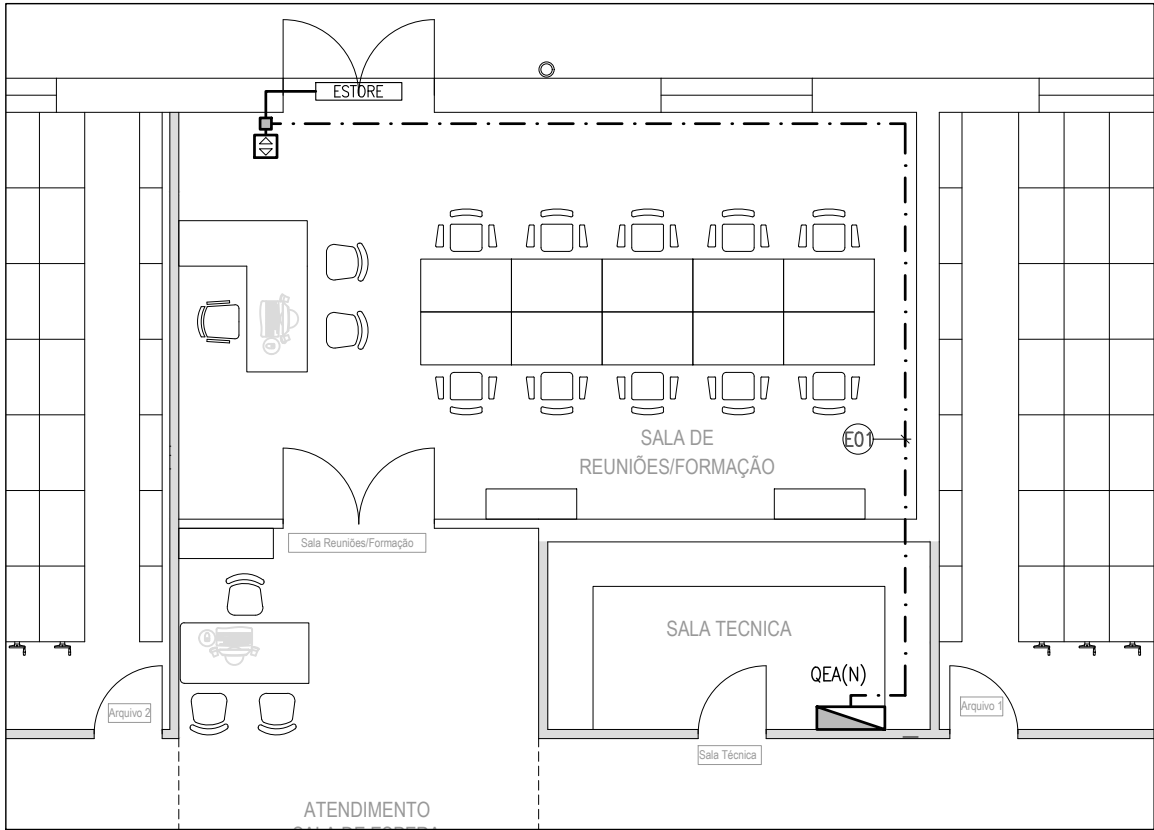


Esc.: 1:100

SIMBOLOGIA	
	Quadro eléctrico
	Comando de estore ou cortina
	Caixa de derivação ou de passagem para montagem saliente
	Canalização embecida em paredes ou tectos
	Canalização instalada sobre abraçadeiras, à vista ou oculta

NOTAS
. O posicionamento final de todos os comandos de cortinas deverá ser devidamente coordenado em obra com a Fiscalização, a Arquitectura e os fornecedores dos equipamentos. . Sempre que o número de ligações a efectuar em cada caixa ultrapasse a capacidade dos ligadores deverão instalar-se, lado a lado, tantas caixas de derivação e respectivas placas de bornes quanto necessário. . Todas as caixas de derivação deverão ser identificadas com o número do respectivo circuito. . Para melhor compreensão das canalizações indicadas no presente desenho, o traçado poderá não coincidir com a localização exacta da sua instalação em obra. . Todas as canalizações serão do tipo isento de halogéneos (zh).

LEGENDA
QEA: Quadro do Edifício Administrativo

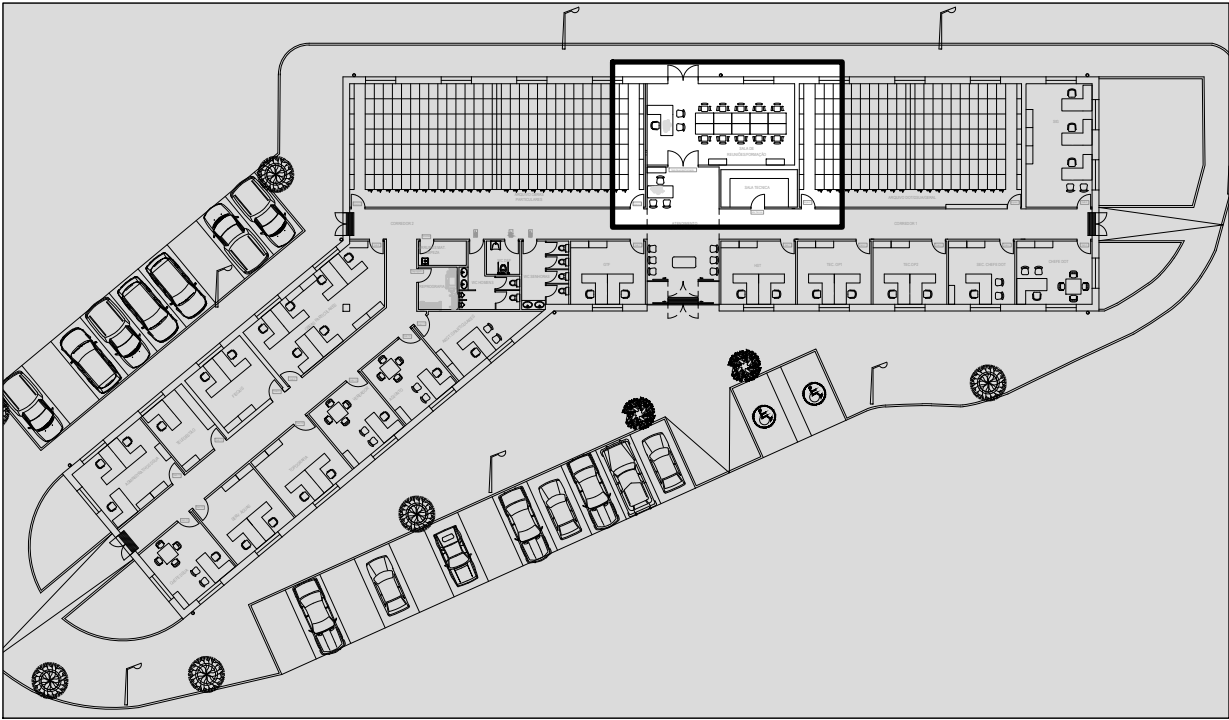

Esc.: 1:500

REVISÃO: DATA: RESPONSÁVEL: DESCRIÇÃO:

Assinado por: **JOSÉ PEDRO VIEGAS GONÇALVES**
Num. de Identificação: 09045723
Data: 2021.11.26 17:32:16+00'00'

ESTE DESENHO É PARTE INTEGRANTE DO RESPECTIVO PROJETO E ESTÃO RESERVADOS TODOS OS DIREITOS DOS SEUS AUTORES PELA LEGISLAÇÃO EM VIGOR. NÃO PODE SER REPRODUZIDO, COPIADO OU DIVULGADO NO TODO OU EM PARTE SEM MENÇÃO OU REFERÊNCIA EXPRESSA À PROPRIEDADE MATERIAL E IDENTIFICAÇÃO DOS AUTORES.

NÃO MEDIR OS DESENHOS, USAR APENAS A COTAGEM. QUALQUER COTA INDICADA ESTÁ SUJEITA À CONFIRMAÇÃO EM OBRA E DEVERÁ SER VERIFICADA. EM CASO DE INCOERÊNCIA ENTRE OS DESENHOS É A ESCALA MAIS AMPLIADA QUE VIGORA. AS DISCREPÂNCIAS DEVEM SER RESOLVIDAS POR CONSULTA PRÉVIA E ATEMPADA AO COORDENADOR DE PROJETO DE EXECUÇÃO.

		 ENGENHARIA E MANUTENÇÃO, Lda.	ESTRADA DO ZAMBUJAL nº 38A 2610-294 AMADORA TEL.: (+351) 213 019 926 www.scps.pt scps@gsc.pt		 sacramento campos PROJECTOS E SERVIÇOS, SA.
PROMOTOR: CÂMARA MUNICIPAL DO CADAVAL - DIVISÃO DO ORDENAMENTO DO TERRITÓRIO					REFERÊNCIA: 630
OBRA / LOCAL: CADAVAL					FICHEIRO: 21549PE ELE 500_00
ASSUNTO: OFICINAS - EDIFÍCIO ADMINISTRATIVO					DATA: AGOSTO 2021
ESPECIALIDADE: INSTALAÇÕES ELÉCTRICAS					ESCALA: 1:100
DESIGNAÇÃO: ESTORES ELECTRICOS - PLANTA DO PISO				FASE: EXECUÇÃO	FOLHA Nº: 501
TÉCNICO RESPONSÁVEL: PEDRO GONÇALVES		COLABORAÇÃO: RUI HENRIQUES		COORDENAÇÃO DE PROJETO: LUIS OLIVEIRA	