

Painel RC-CC, RC-PC cat6, RC-FO

Painel Passa Cabos Com Escova

Painel 24 portas UTP cat6e

Painel Passa Cabos Com Escova

Painel 24 portas UTP cat6e

Painel Passa Cabos Com Escova

Painel 24 portas UTP cat6e

Painel Passa Cabos Com Escova

Painel 24 portas UTP cat6e

Painel Passa Cabos Com Escova


Painel 24 portas UTP cat6e

Painel Passa Cabos Com Escova

Painel 24 portas UTP cat6e

Painel Passa Cabos Com Escova

6 Tomadas Schuko c/int.

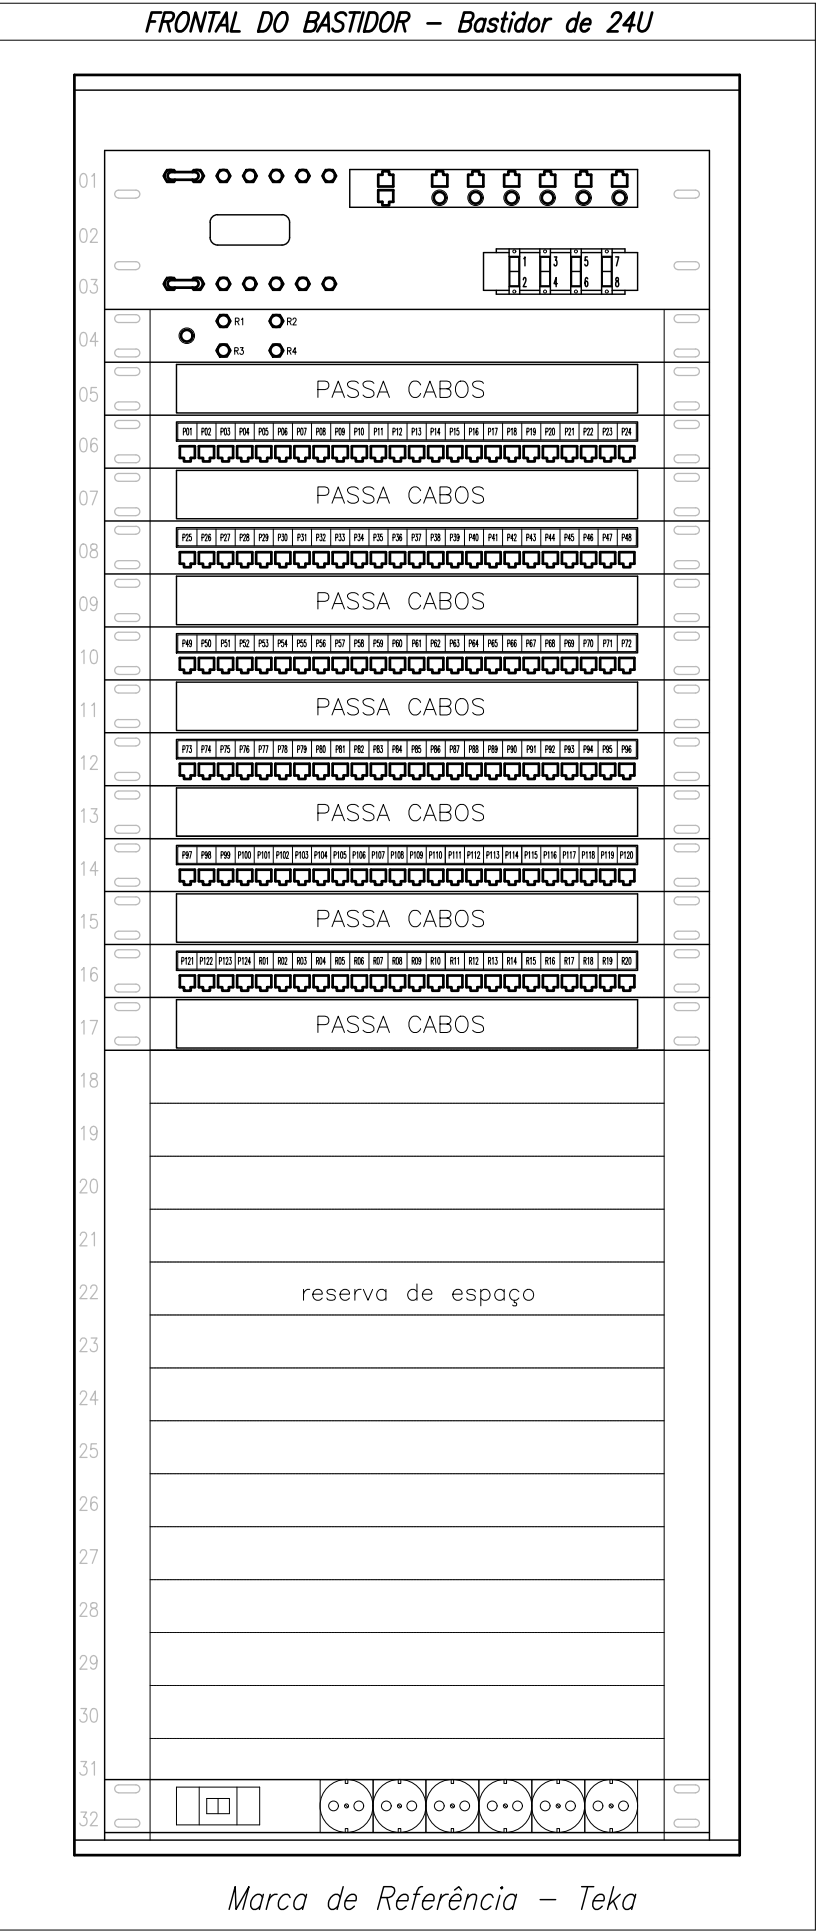

REVISÃO: DATA: RESPONSÁVEL: DESCRIÇÃO:

ESTE DESENHO É PARTE INTEGRANTE DO RESPECTIVO PROJETO E ESTÃO RESERVADOS TODOS OS DIREITOS DOS SEUS AUTORES PELA LEGISLAÇÃO EM VIGOR. NÃO PODE SER REPRODUZIDO, COPIADO OU DIVULGADO NO TODO OU EM PARTE SEM MENÇÃO OU REFERÊNCIA EXPRESSA À PROPRIEDADE MATERIAL E IDENTIFICAÇÃO DOS AUTORES. NÃO MEDIR OS DESENHOS, USAR APENAS A COTAGEM. QUALQUER COTA INDICADA ESTÁ SUJEITA À CONFIRMAÇÃO EM OBRA E DEVERÁ SER VERIFICADA. EM CASO DE INCOERÊNCIA ENTRE OS DESENHOS É A ESCALA MAIS AMPLIADA QUE VIGORA. AS DISCREPÂNCIAS DEVEM SER RESOLVIDAS POR CONSULTA PRÉVIA E ATEMPADA AO COORDENADOR DE PROJETO DE EXECUÇÃO.

	  PROJECT MANAGEMENT & MAINTENANCE	ESTRADA DO ZAMBUJAL n.º 38A 2610-294 AMADORA TEL.: (+351) 213 019 926 www.scps.pt scps@gsc.pt	 sacramento campos PROJECTOS E SERVIÇOS, SA. Assinado por: JOSÉ PEDRO VIEGAS GONÇALVES Num. de identificação: 09045723 Data: 2021.11.26 17:35:08+00'00'
PROMOTOR: CÂMARA MUNICIPAL DO CADAVAL - DIVISÃO DO ORDENAMENTO DO TERRITÓRIO			630
OBRA / LOCAL: CADAVAL			FICHEIRO: 21549PECOM 000_01
ASSUNTO: OFICINAS - EDIFÍCIO ADMINISTRATIVO			DATA: AGOSTO 2021
ESPECIALIDADE: INFRAESTRUTURAS DE TELECOMUNICAÇÕES			ESCALA: S/Esc
DESIGNAÇÃO: PORMENOR DO BASTIDOR		FASE: ESTUDO PRÉVIO	FOLHA Nº: 012
TÉCNICO RESPONSÁVEL: PEDRO GONÇALVES	COLABORAÇÃO: RUI HENRIQUES	COORDENAÇÃO DE PROJETO: LUIS OLIVEIRA	