


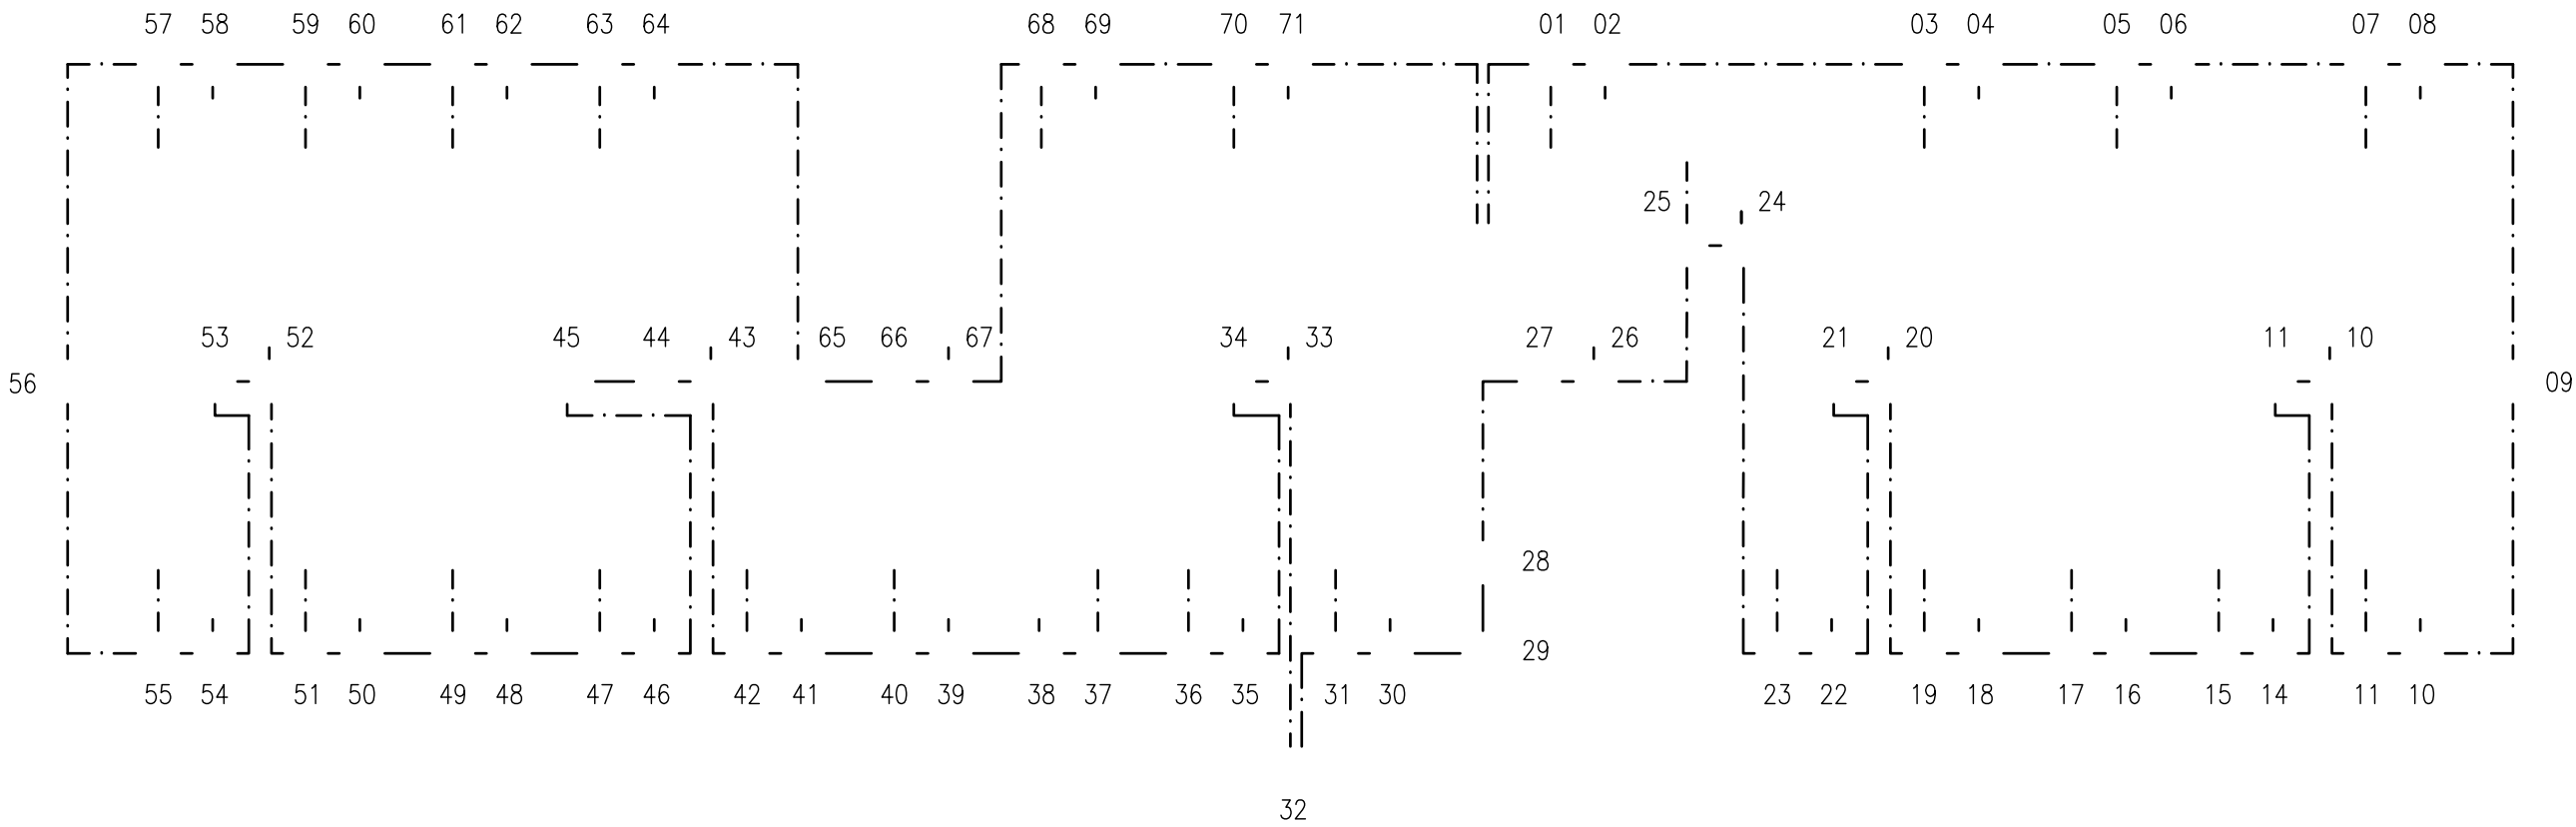

REVISÃO: DATA: RESPONSÁVEL: DESCRIÇÃO:

ESTE DESENHO É PARTE INTEGRANTE DO RESPECTIVO PROJETO E ESTÃO RESERVADOS TODOS OS DIREITOS DOS SEUS AUTORES PELA LEGISLAÇÃO EM VIGOR. NÃO PODE SER REPRODUZIDO, COPIADO OU DIVULGADO NO TODO OU EM PARTE SEM MENÇÃO OU REFERÊNCIA EXPRESSA À PROPRIEDADE MATERIAL E IDENTIFICAÇÃO DOS AUTORES. NÃO MEDIR OS DESENHOS, USAR APENAS A COTAGEM. QUALQUER COTA INDICADA ESTÁ SUJEITA À CONFIRMAÇÃO EM OBRA E DEVERÁ SER VERIFICADA. EM CASO DE INCOERÊNCIA ENTRE OS DESENHOS É A ESCALA MAIS AMPLIADA QUE VIGORA. AS DISCREPÂNCIAS DEVEM SER RESOLVIDAS POR CONSULTA PRÉVIA E ATEMPADA AO COORDENADOR DE PROJETO DE EXECUÇÃO.





ESTRADA DO ZAMBUJAL n.º 38A
2610-294 AMADORA
TEL.: (+351) 213 019 926

www.scps.pt
scps@gsc.pt



Assinado por: **JOSÉ PEDRO VIEGAS GONÇALVES**
Num. de identificação: 09045723
Data: 2021.11.26 17:56:10+00'00'

PROMOTOR: CÂMARA MUNICIPAL DO CADAVAL - DIVISÃO DO ORDENAMENTO DO TERRITÓRIO		FICHEIRO: 21549PE SEG 300_00
OBRA / LOCAL: CADAVAL		DATA: AGOSTO 2021
ASSUNTO: OFICINAS - EDIFÍCIO ADMINISTRATIVO		ESCALA: S/Esc.
ESPECIALIDADE: INSTALAÇÕES DE SEGURANÇA CONTRA INCÊNDIOS EM EDIFÍCIOS		FOLHA Nº: 302
DESIGNAÇÃO: SISTEMA AUTOMÁTICO DE DETECÇÃO DE INCÊNDIO (SADI) - DIAGRAMA	FASE: EXECUÇÃO	
TÉCNICO RESPONSÁVEL: PEDRO GONÇALVES	COLABORAÇÃO: RUI HENRIQUES	COORDENAÇÃO DE PROJETO: LUIS OLIVEIRA

SIMBOLOGIA – DETECÇÃO DE INCÊNDIOS	
	Central de Detecção e Alarme de Incêndio
	Botoneira de alarme manual de incêndio
	Detector óptico de fumos
	Detector óptico de fumos no desvão do tecto falso
	Dispositivo opto-acústico de alarme
	Sirene de alarme
	Sinalizador óptico de alarme
	Traçado de canalização instalada sobre abraçadeiras, à vista ou oculta