


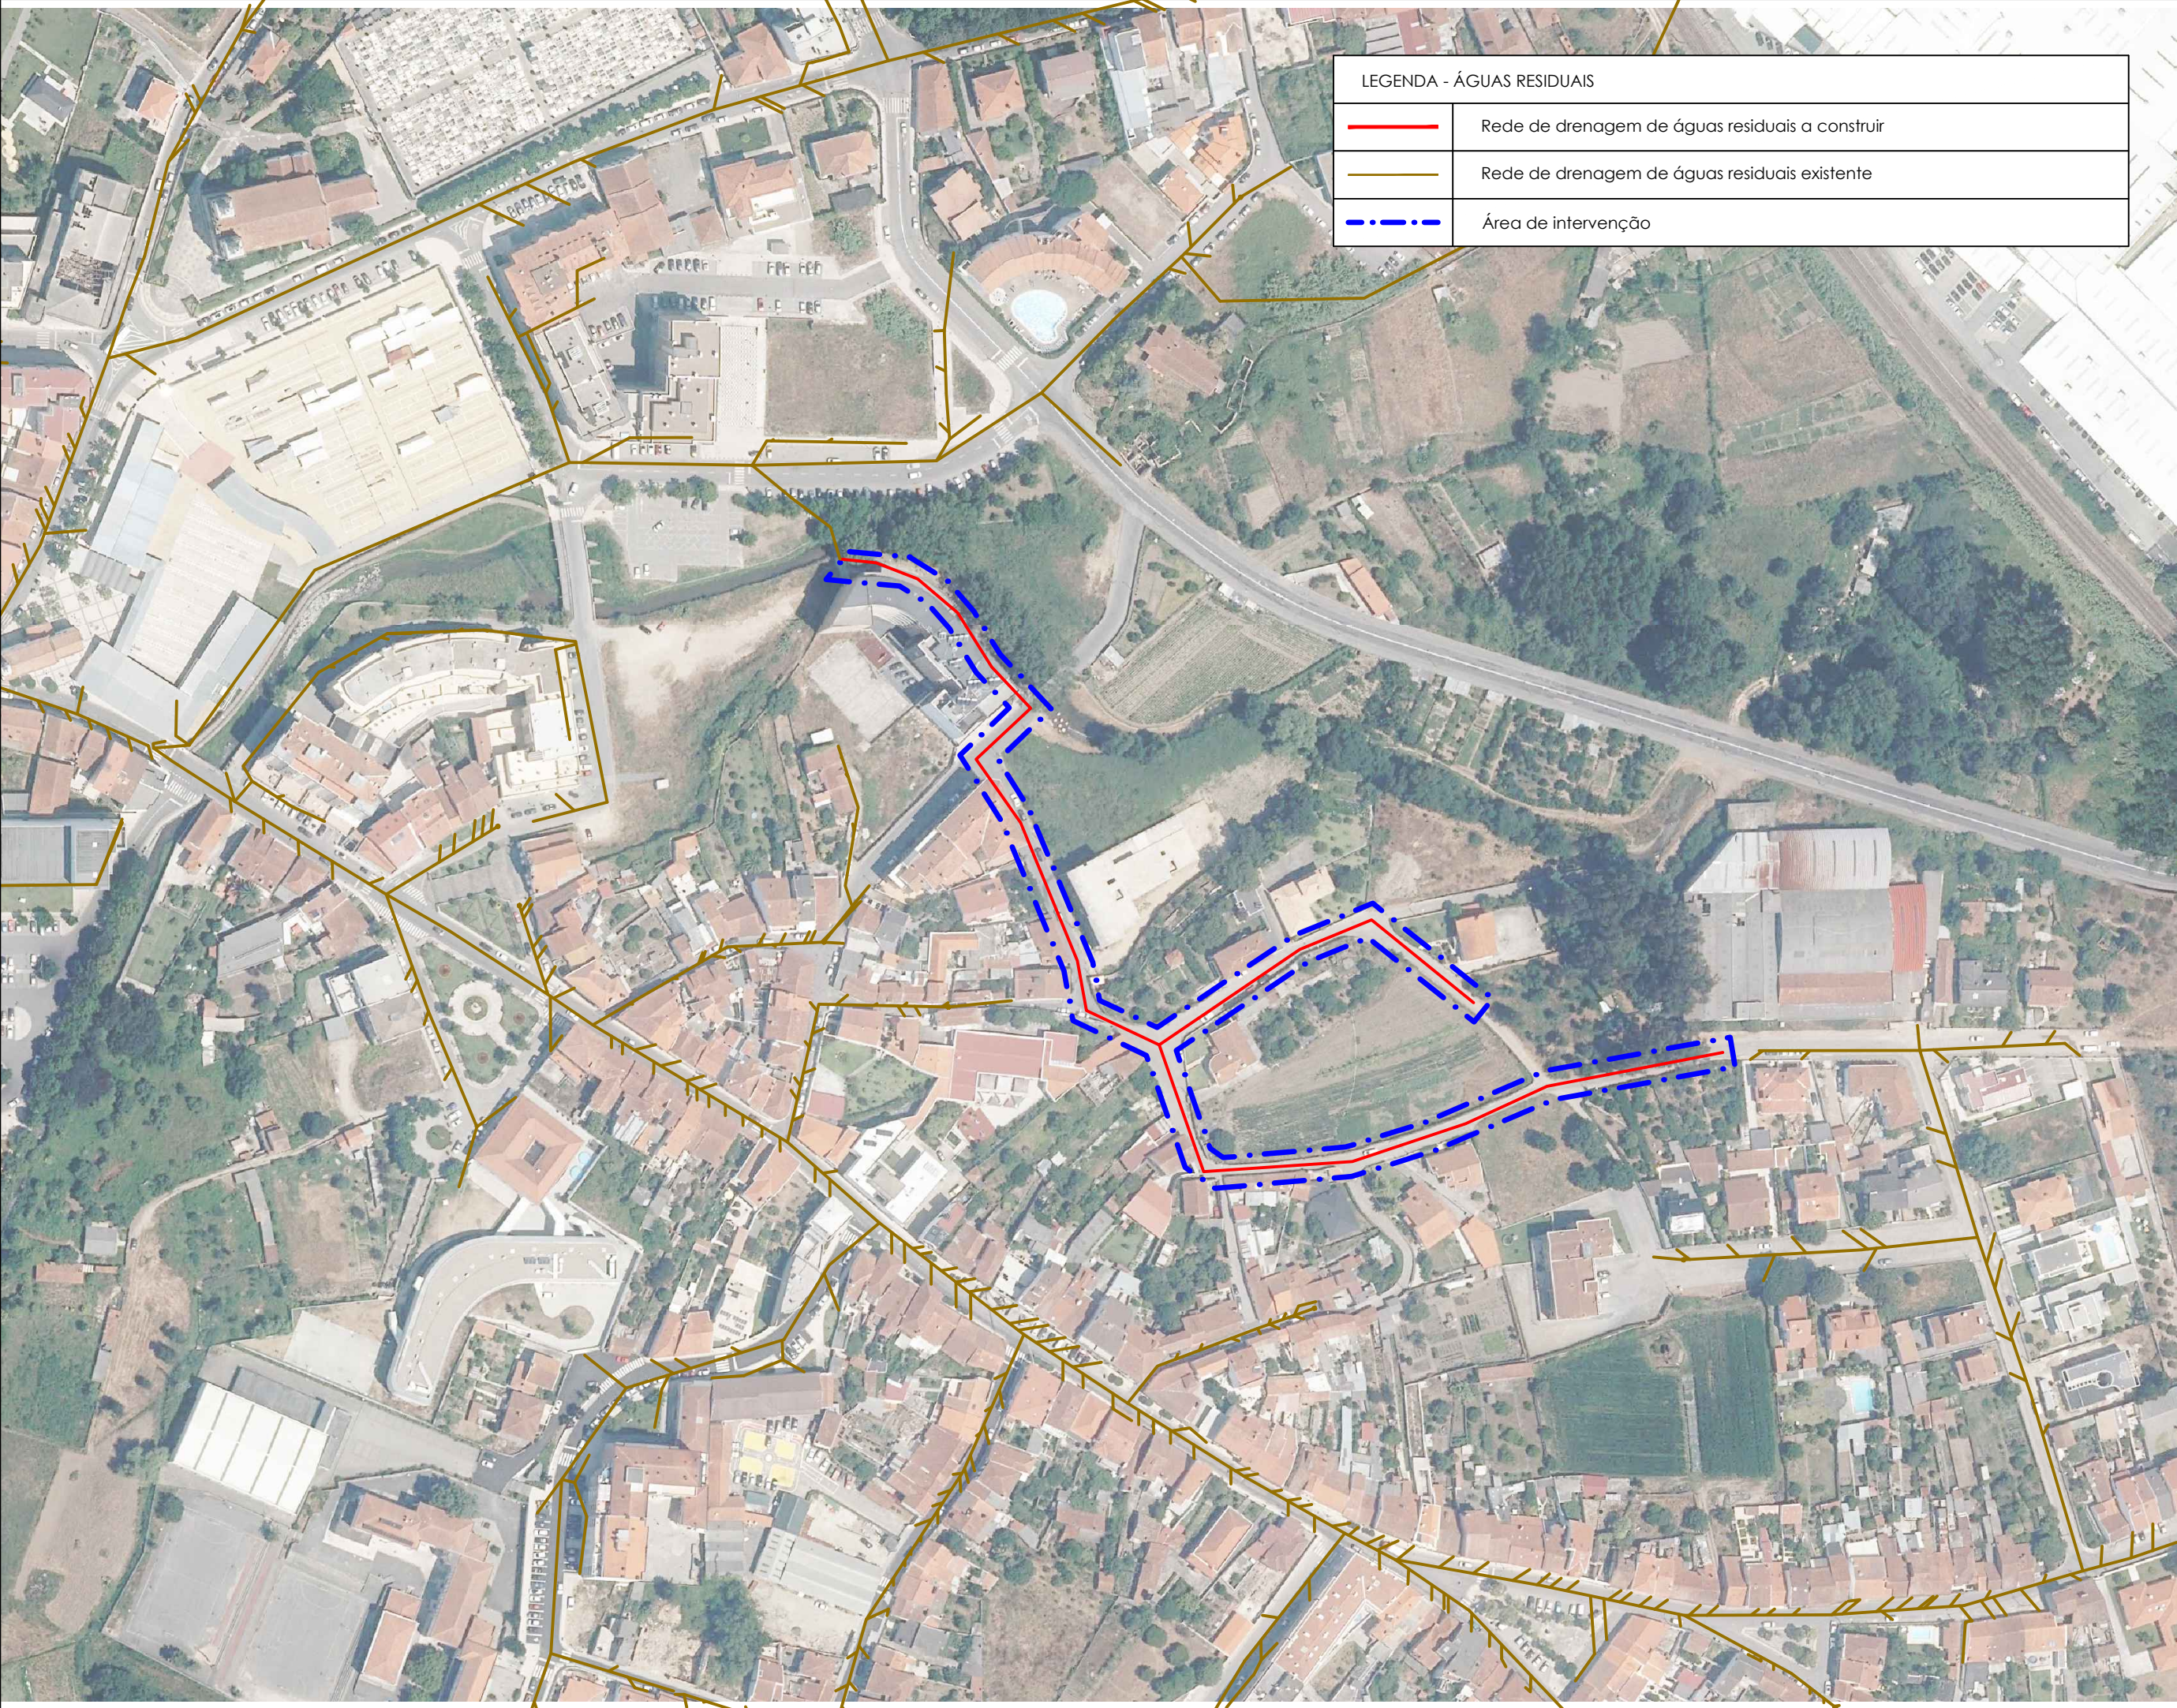

Revisão	Descrição	Data	Rubrica
			
	AR ARRUAMENTOS A NASCENTE DA CIDADE DE OVAR PROJETO DE EXECUÇÃO		
ESTUDOU: _____	LOCALIZAÇÃO E DESENHOS GERAIS PLANTA GERAL		
DESENHOU: _____			
CONFERIU: _____			
VERIFICOU: _____			
FICHEIRO: 1468-PE-PD-1.2 e 2.1.dwg LAYOUT: 1.2	ESCALA 1/2000	DATA dezembro/2021	DESENHO Nº 1.2 REVISÃO 0