


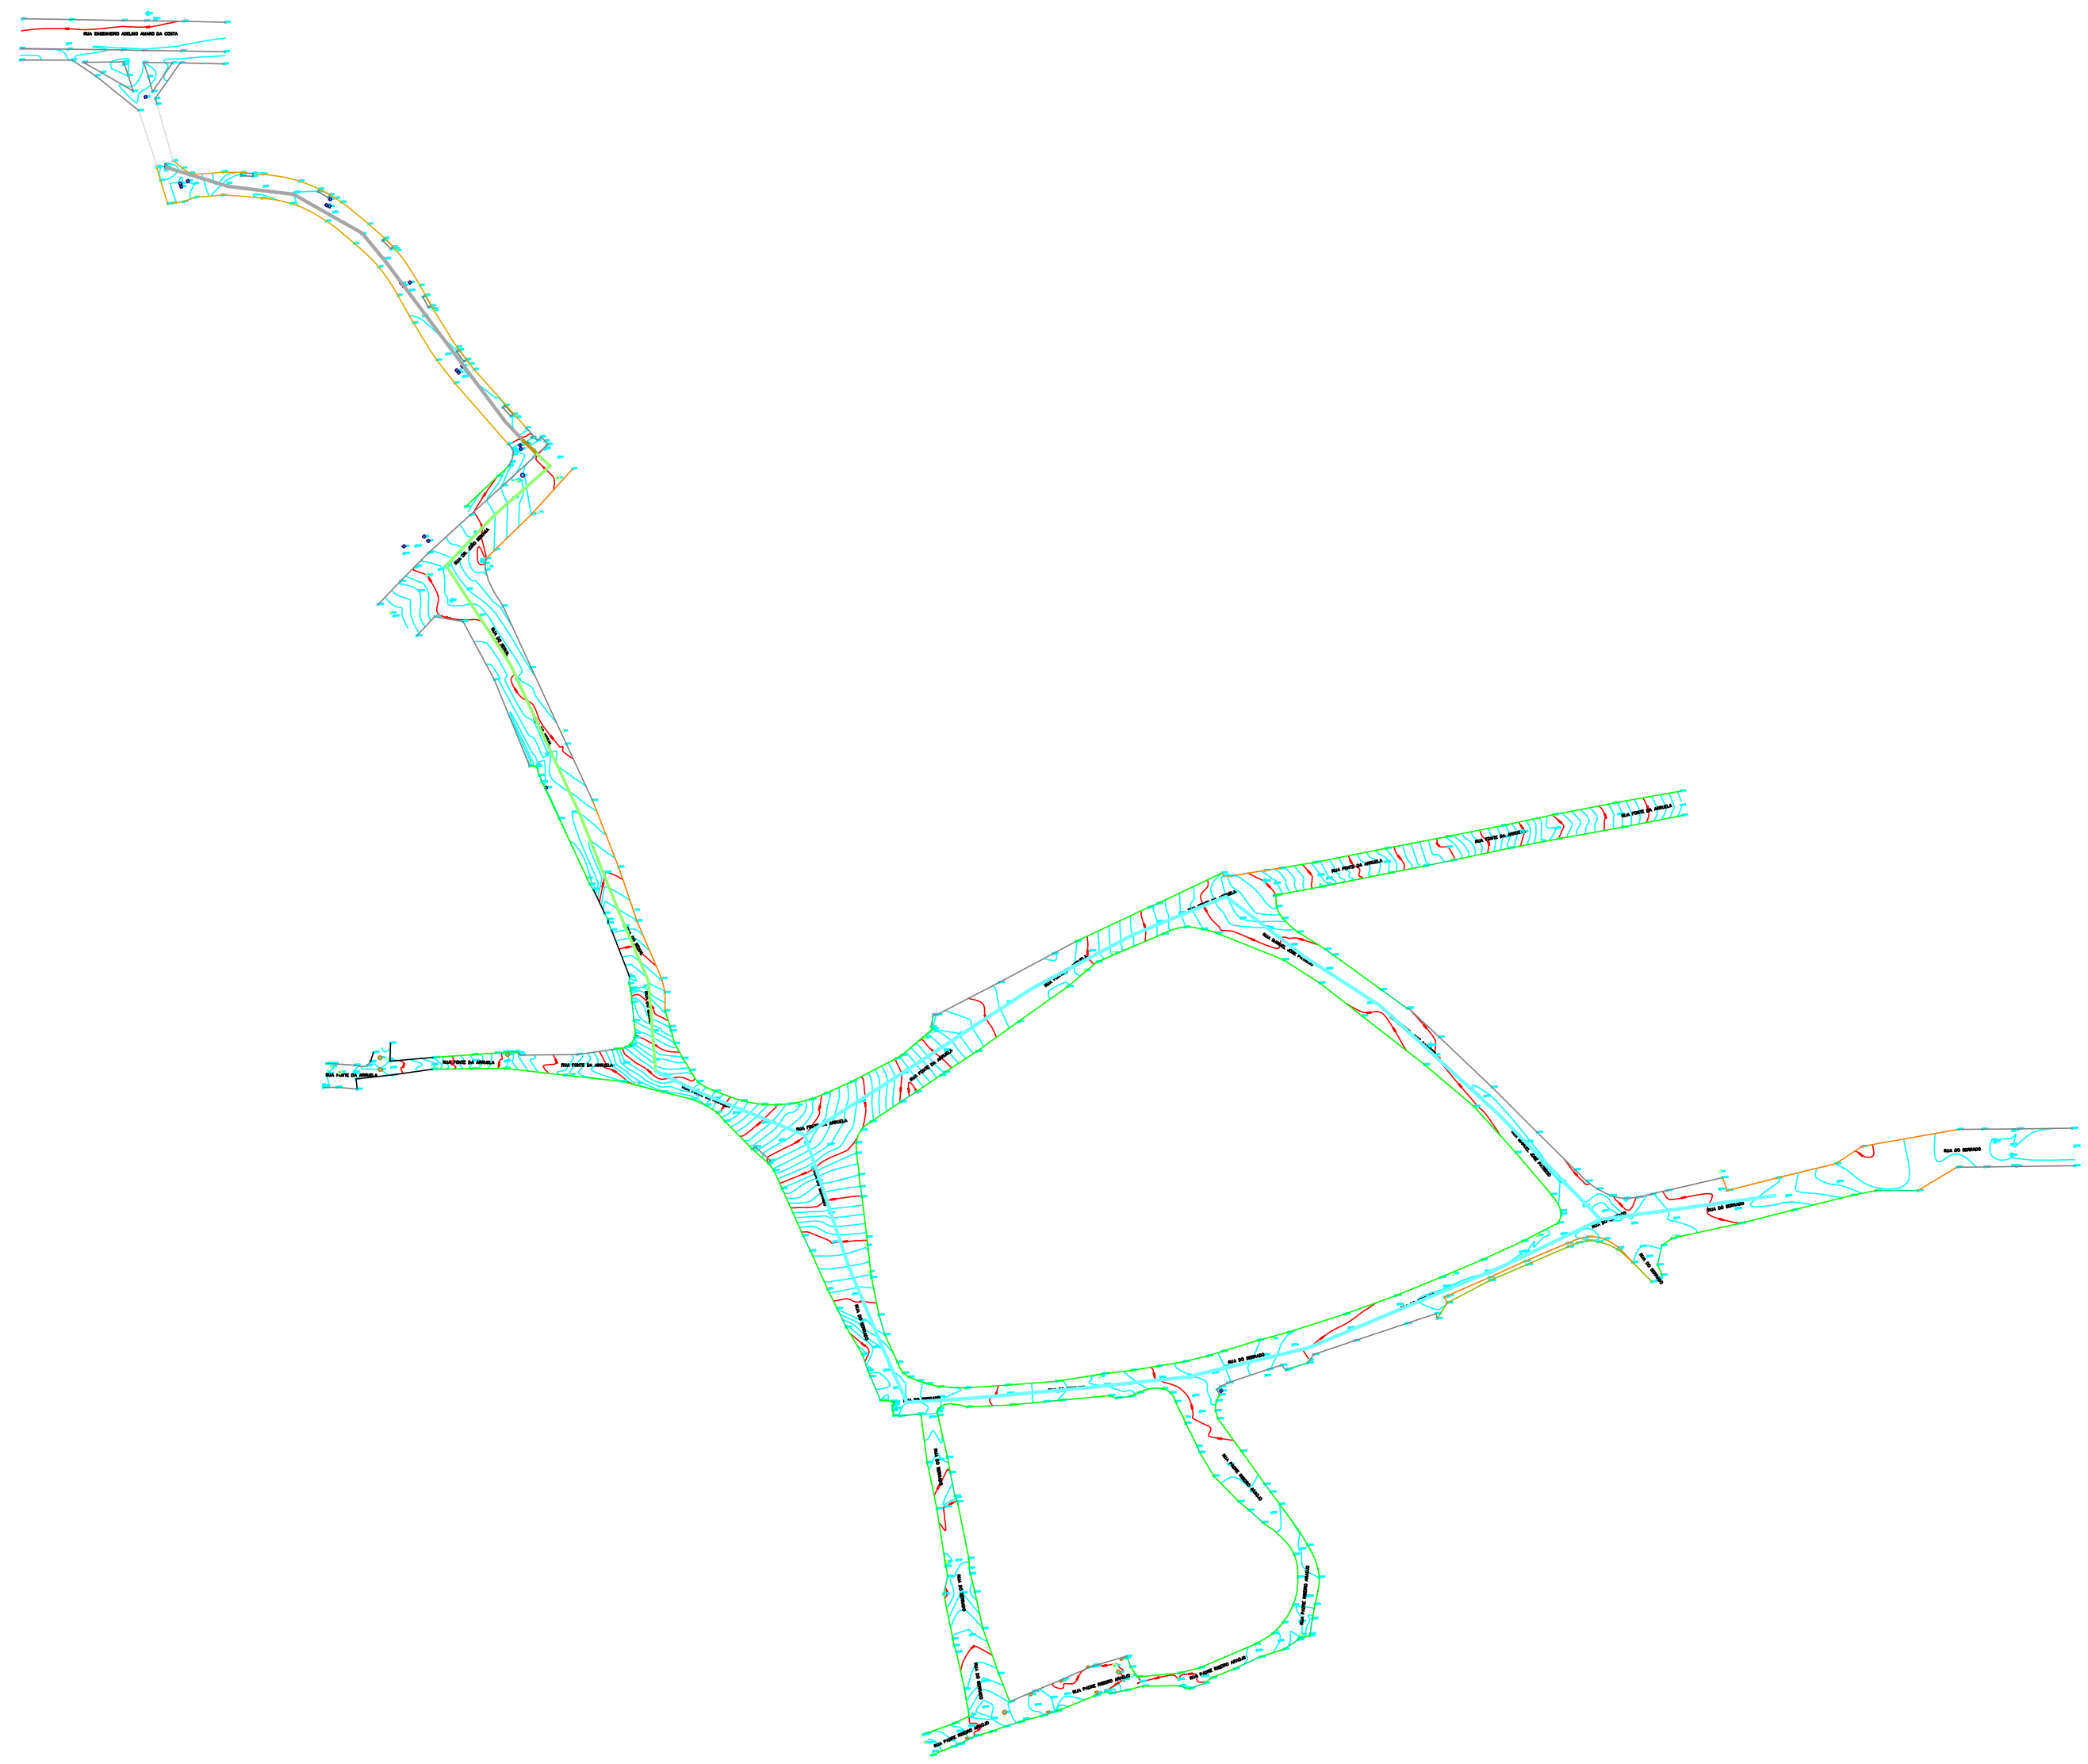

- Pavimento em Betuminoso
- Pavimento em Microcubo
- Pavimento em Cubo Granito
- Pavimento em Betonilha

Nota : Este desenho tem apenas como objetivo dar a indicação das zonas onde existe levantamento topográfico; para leitura das cotas deverá consultar o suporte informático.



Revisão	Descrição	Data	Rubrica
 ÁGUAS DA REGIÃO DE AVEIRO Grupo Águas de Portugal			
 HIDROFUNÇÃO Consultores de Engenharia, Lda.	AR ARRUEAMENTOS A NASCENTE DA CIDADE DE OVAR		
	PROJETO DE EXECUÇÃO		
ESTUDOU: _____	LOCALIZAÇÃO E DESENHOS GERAIS		
DESENHOU: _____	LEVANTAMENTO TOPOGRÁFICO E PAVIMENTOS		
CONFERIU: _____			
VERIFICOU: _____			
FICHEIRO: 1468-PE-PD-1.5.dwg LAYOUT: 1.5	ESCALA 1/1000	DATA dezembro/2021	DESENHO Nº 1.5 REVISÃO 0