



Pormenor 1

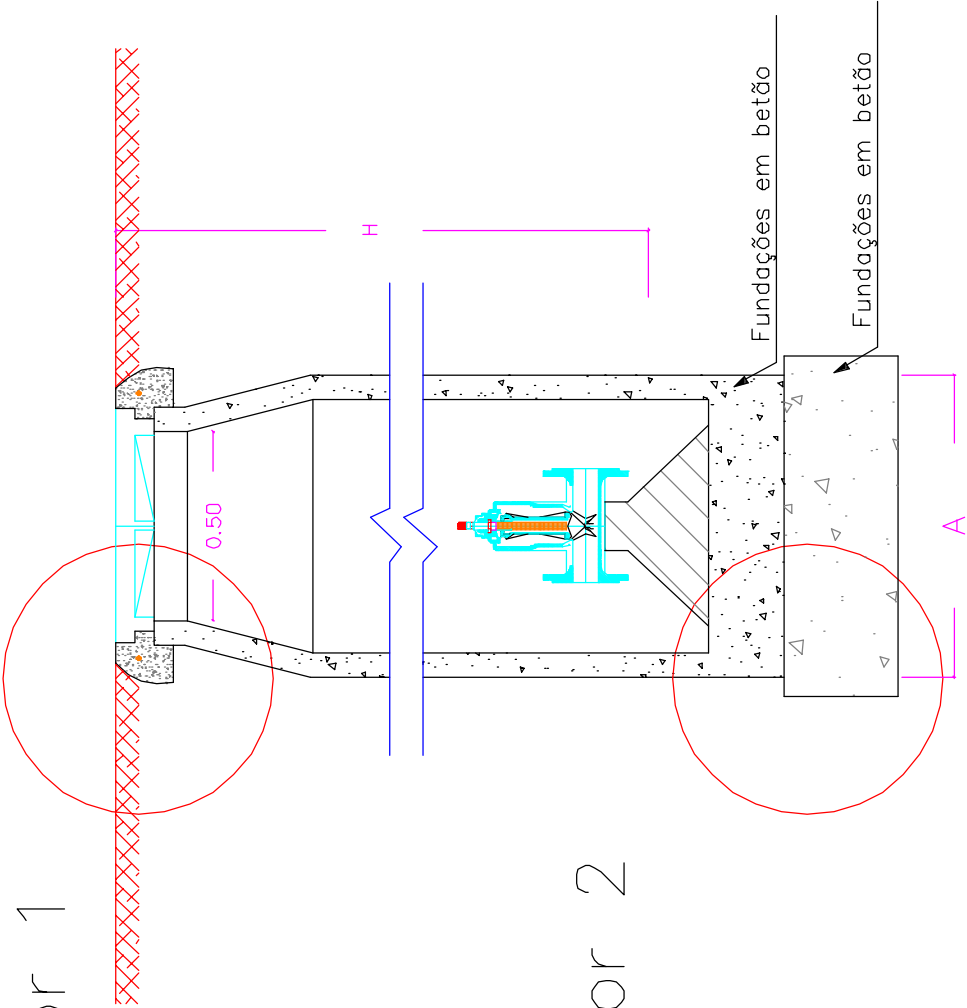


Pormenor 2

Diâmetro da Conduta	A	Tipo de Tampa
$\varnothing > 200\text{mm}$	0.80	Ferro fundido Ø500 classe D400
$\varnothing < 200\text{mm}$	0.50	Ferro fundido Ø500 classe D400
	0.40	Ferro fundido Ø400 classe B125

Pormenor 2

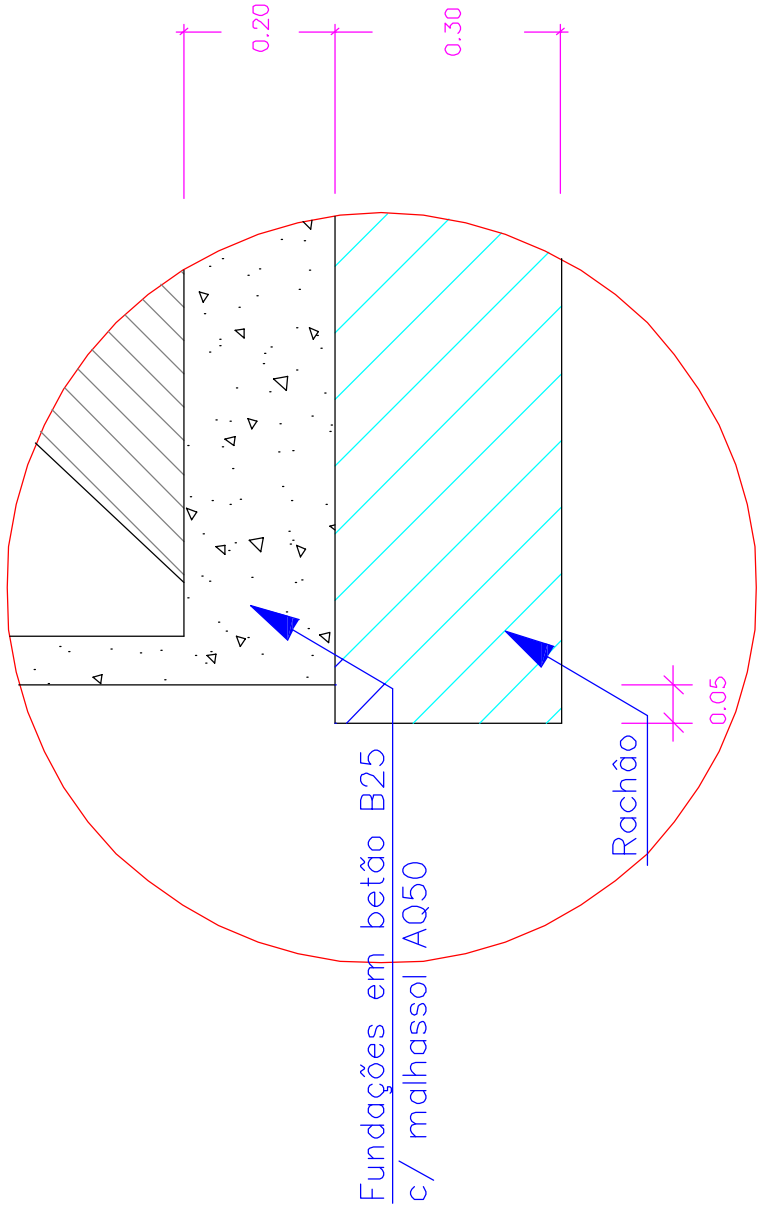

Pormenor 1

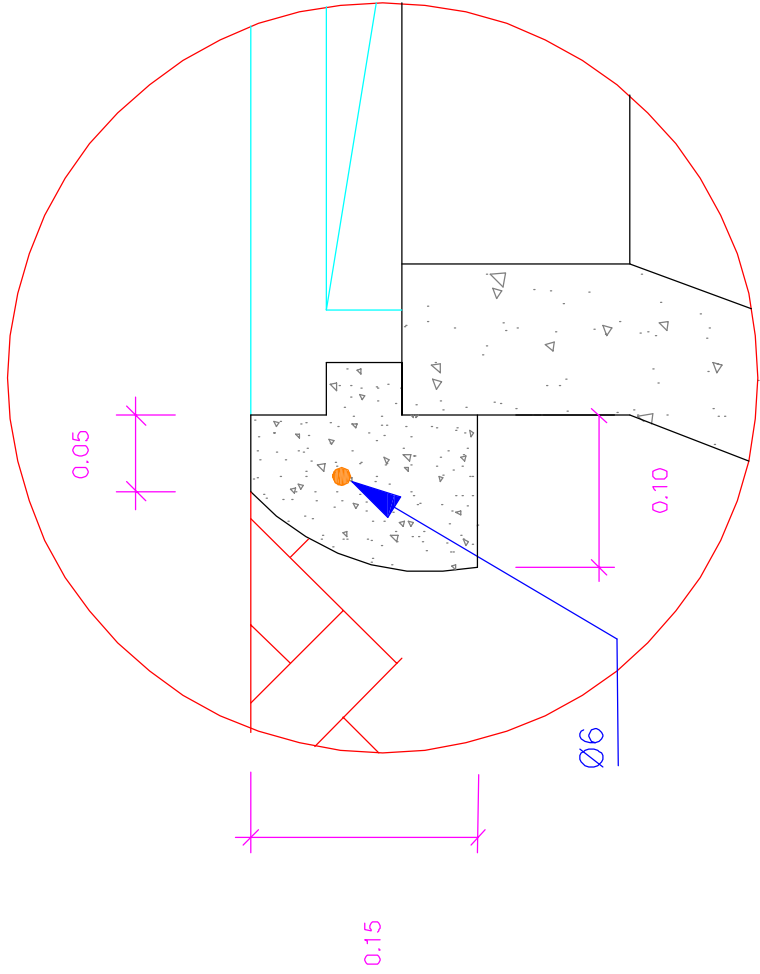

escala 1/25



EXECUÇÃO DE RAMAIS DE ÁGUA E DE SANEAMENTO
NO CONCELHO PARA 2022

DESENHOS DE PORMENOR TIPO

CAIXA PARA VALVULAS DE SECCIONAMENTO
PARA SISTEMA DE ABASTECIMENTO DE ÁGUA

O ENG. DIRECTOR DELEGADO

PROJETO Nº: 72-2021

PROJ:

TOP:

CAD: 72-2021_Ramais_Concelho_2022

DES:

DATA: 12/2021

OBS:

ESCALA (S):

H= S/E

V= S/E