
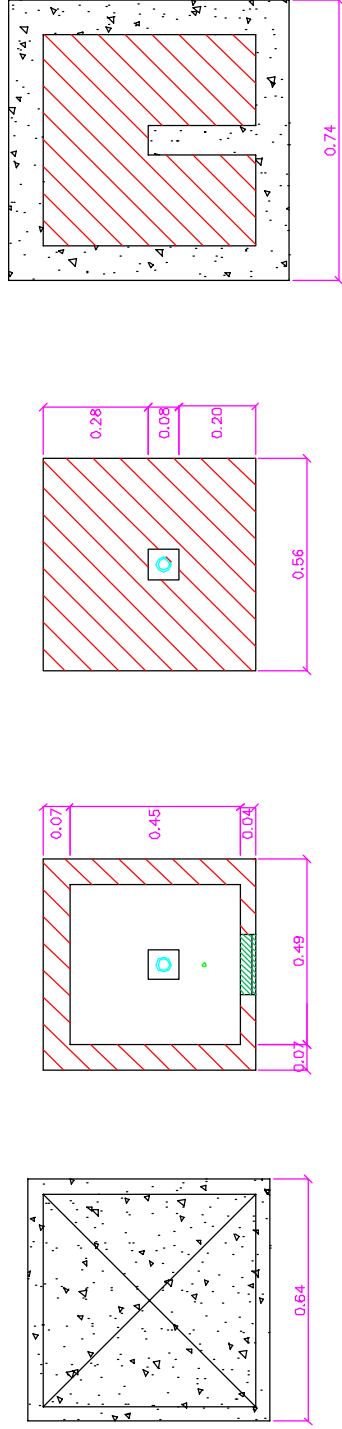
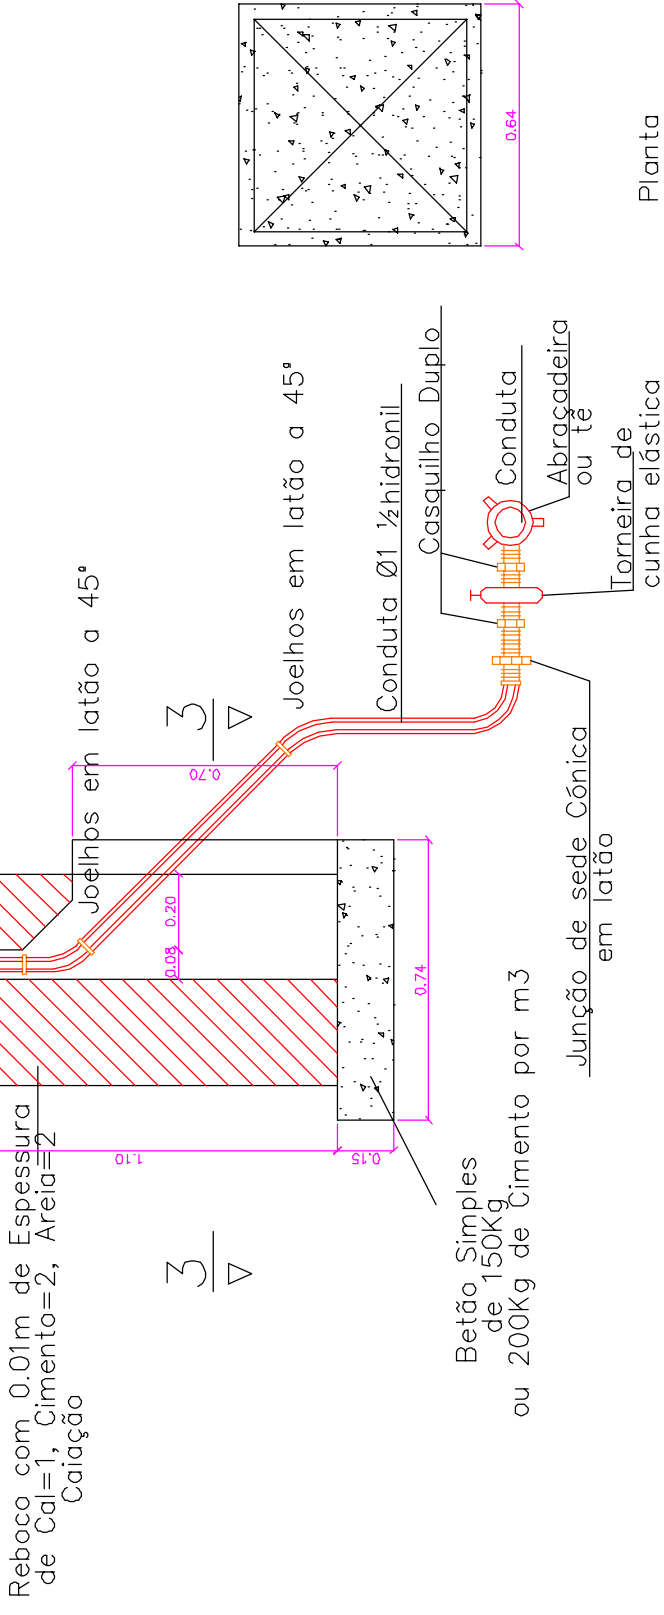
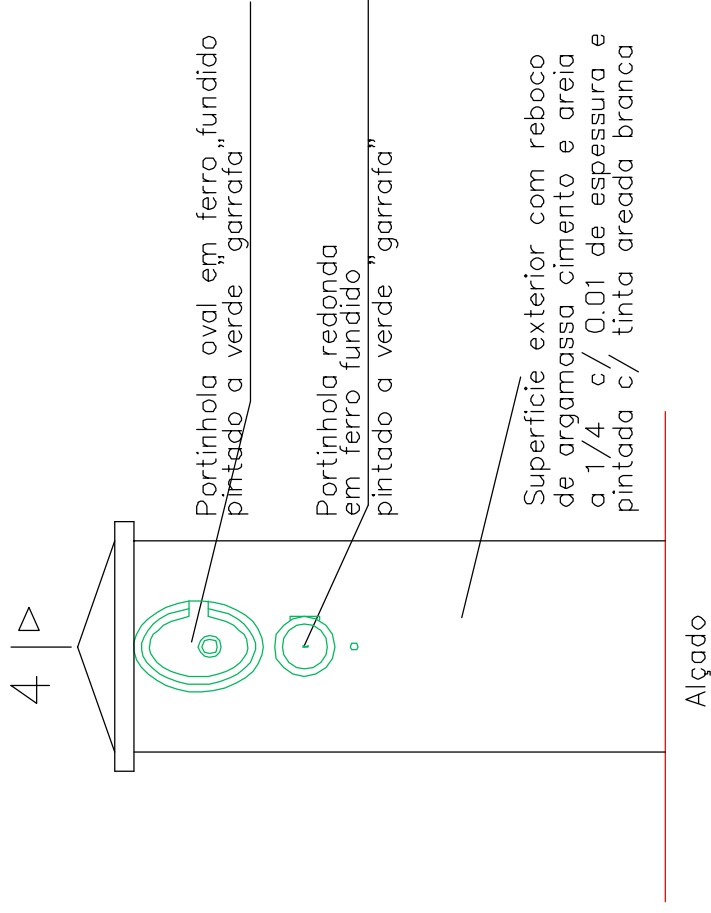


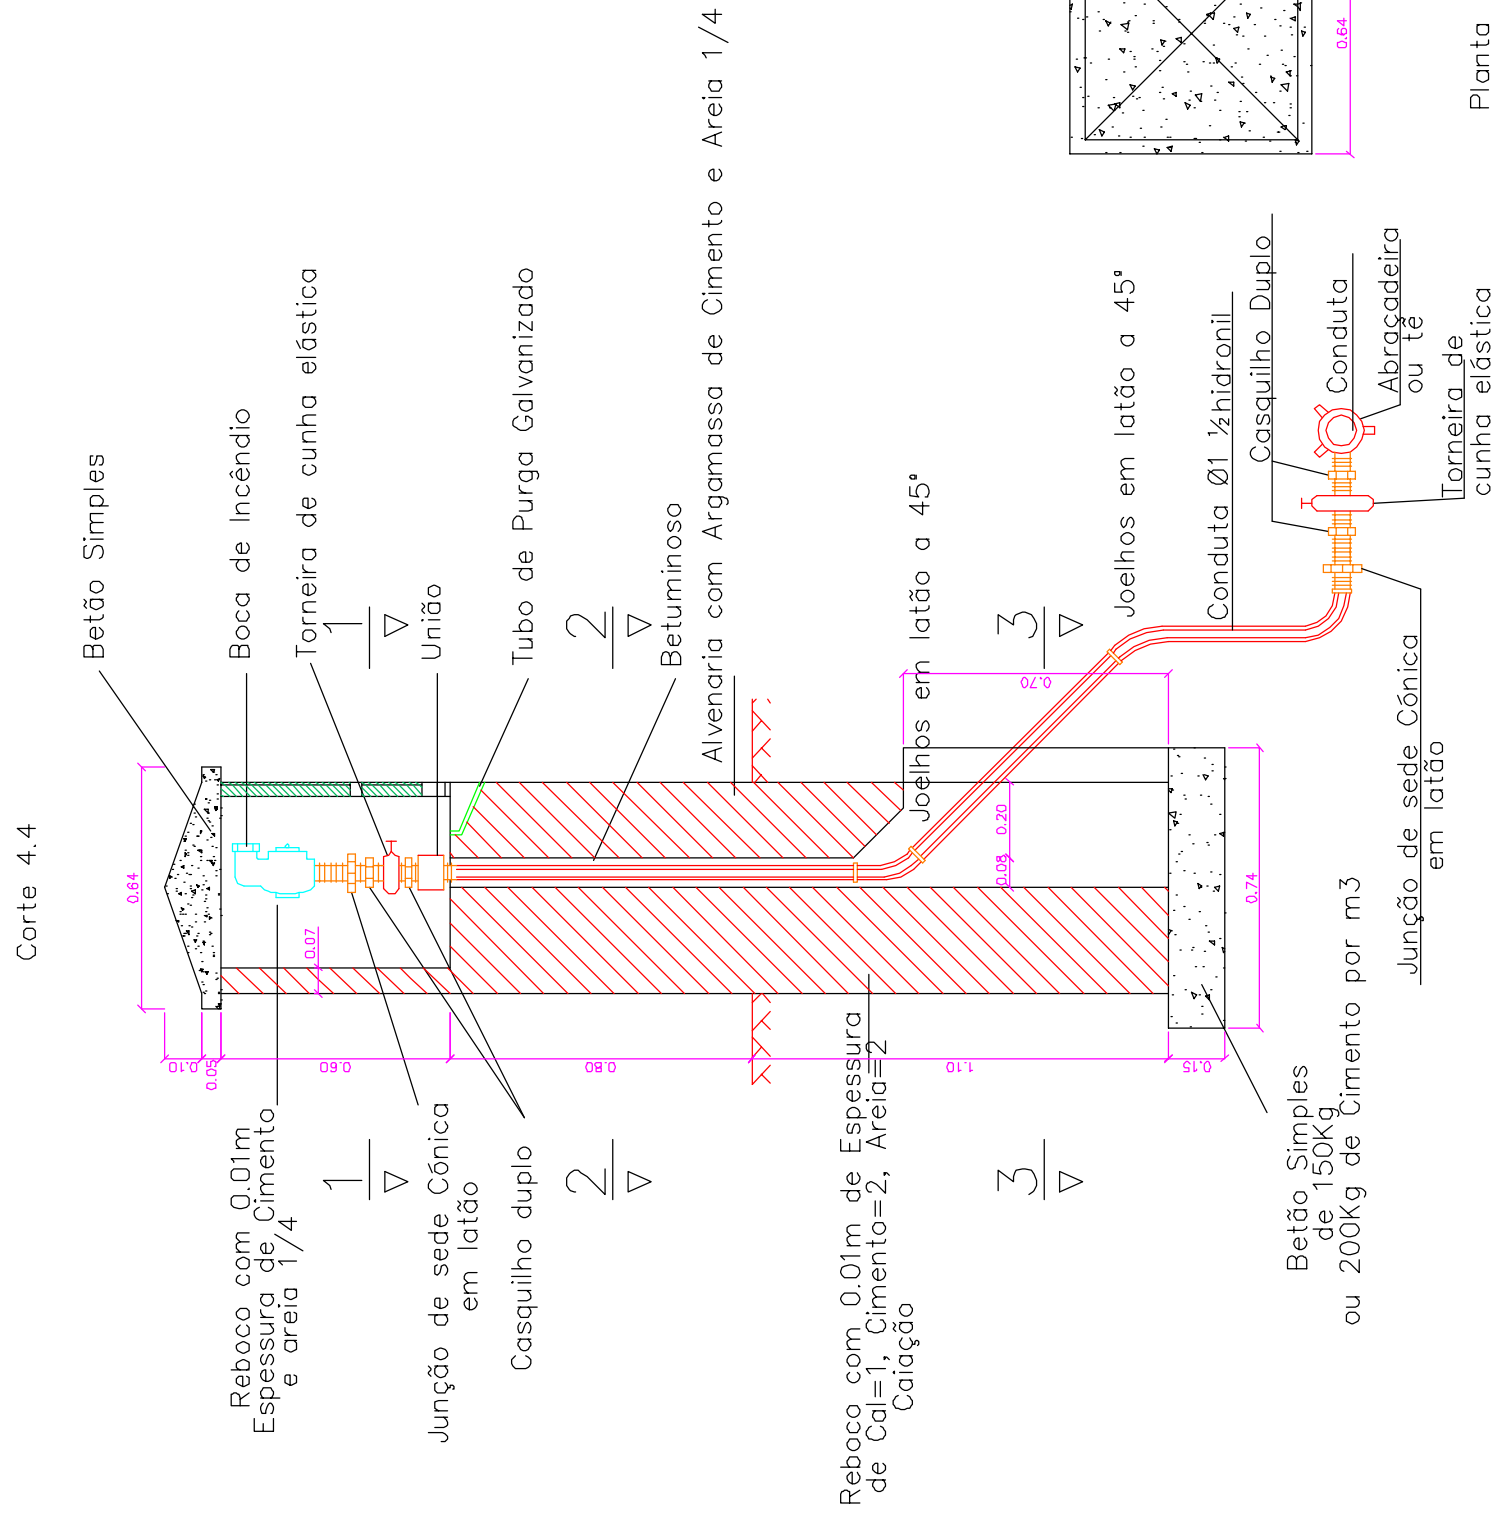

 SERVIÇOS MUNICIPALIZADOS DE ÁGUA E SANEAMENTO DE VISEU	EXECUÇÃO DE RAMAIS DE ÁGUA E DE SANEAMENTO NO CONCELHO PARA 2022 DESENHOS DE PORMENOR TIPO BOCA DE INCÊNDIO DE MARCO PARA SISTEMA DE ABASTECIMENTO DE ÁGUA O ENG. DIRECTOR-DELEGADO	PROJETO Nº : 72 – 2021	
		PROJ:	
		TOP:	
		CAD 72–2021_ramais_Concelho_2022	
		DES:	
		DATA: 12/2021	
		OBS :	
		ESCALA (S):	02.06
		H= S/E	
		V= S/E	