

Normas para a caixa de protecção ao contador:

Portmenor da caixa de contador

1 - Válvula de segurança


2 - Contador totalizador

3 - Válvula de sectionamento

Vem da rede pública

Nº de contadores	L	H	F
1	0,50	0,40	0,20
2	0,50	0,50	0,20
3	0,50	0,60	0,30
4	0,50	0,70	0,40

NOTA: Esta caixa deve ser executada no muro de vedação ou limite da propriedade com a via pública

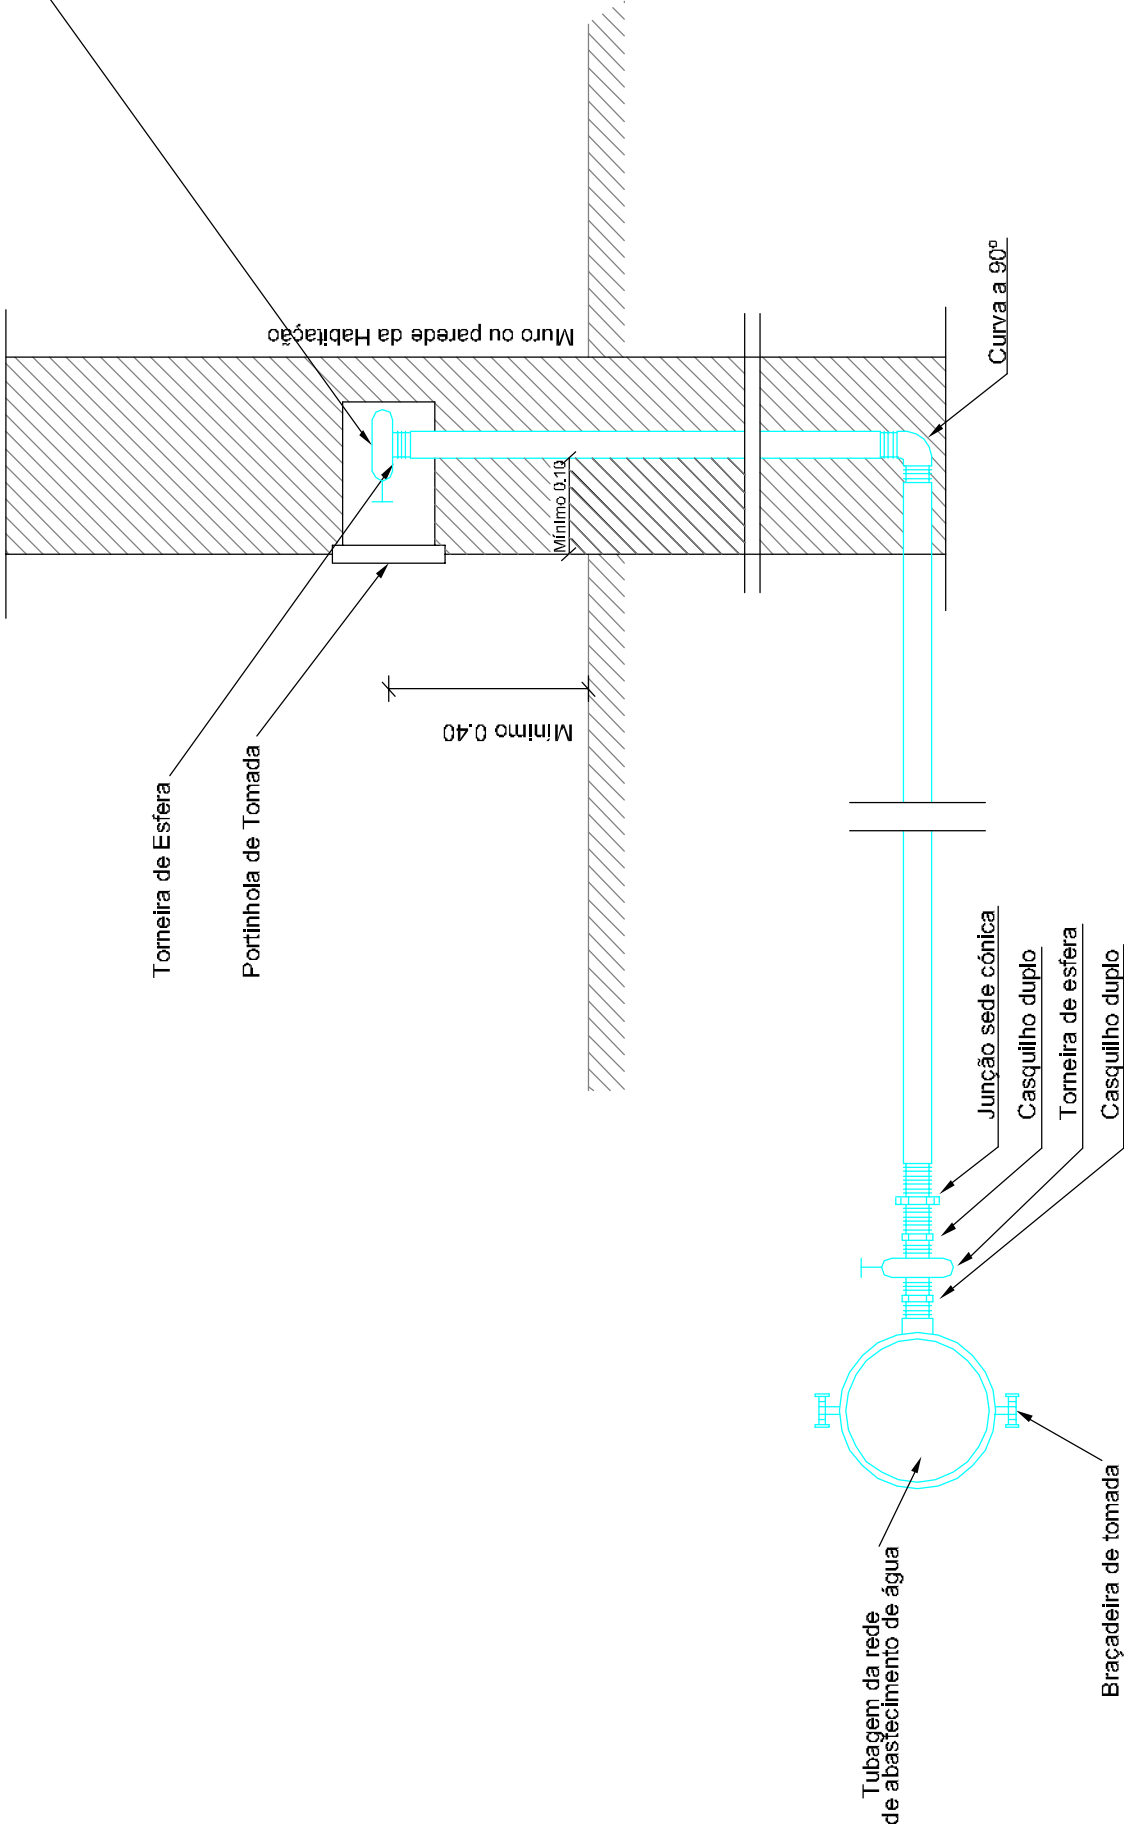

EXECUÇÃO DE RAMAIS DE ÁGUA E DE SANEAMENTO
NO CONCELHO PARA 2022

DESENHOS DE PORMENOR TIPO
RAMAL DOMICILIÁRIO
PARA SISTEMA DE ABASTECIMENTO DE ÁGUA

O ENG. DIRECTORDELEGADO

PROJETO Nº: 72 / 2021

PROJ:

TOP:

CAD: 72-2021_Ramais_Concelho_2022

DES:

DATA: 12/2021

OBS:

ESCALA (S):

H= S/E

V= S/E

02.07