

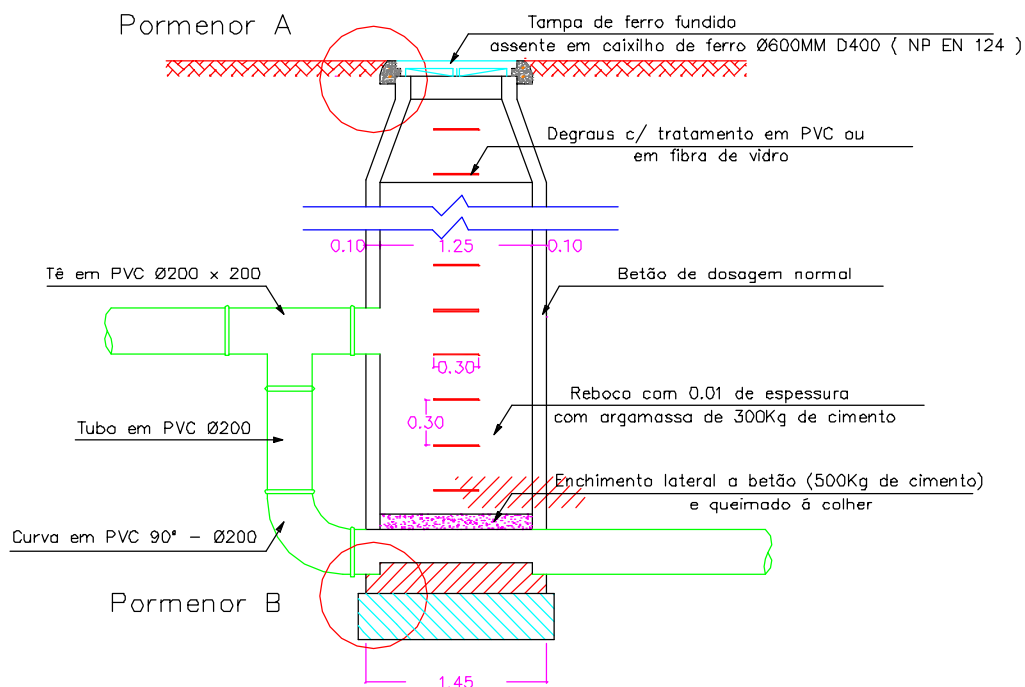


Caixa de Visita com Queda Guiada

Corte AA''

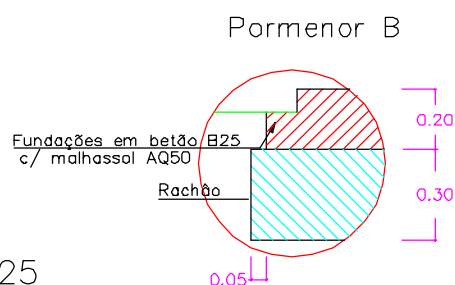

Escala 1/50

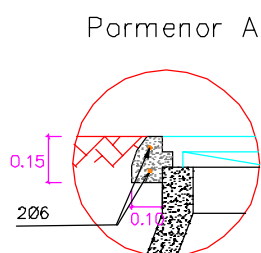

Escala 1/25



SERVIÇOS MUNICIPALIZADOS
DE ÁGUA E SANEAMENTO
DE VISEU

EXECUÇÃO DE RAMAIS DE ÁGUA E DE SANEAMENTO
NO CONCELHO PARA 2022

DESENHOS DE PORMENOR TIPO
CAIXA DE VISITA COM QUEDA GUIADA DE COLETOR
PARA SISTEMA DE DRENAGEM DE ESGOTO

O ENG. DIRECTOR-DELEGADO

PROJETO Nº: 72-2021

PROJ:

TOP:

CAD: 72-2021_ramais_Concelho_2022

DES:

DATA: 12/2021

OBS:

ESCALA (S):

H= S/E

V= S/E

02.09