



Corte

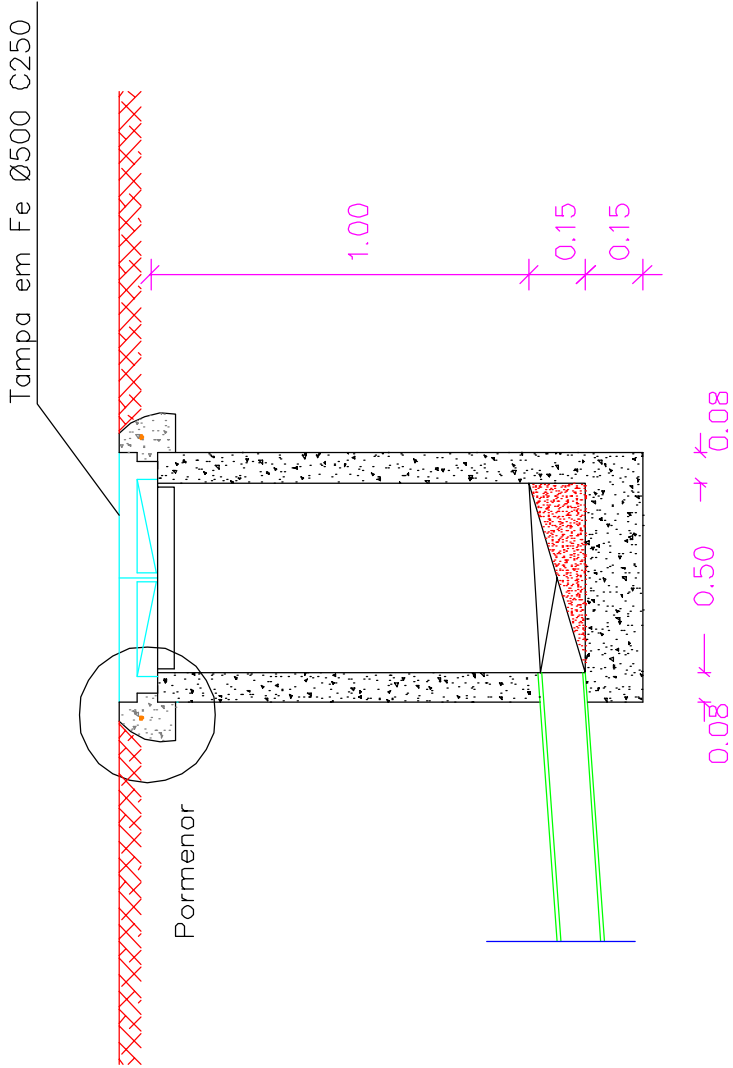


Pormenor

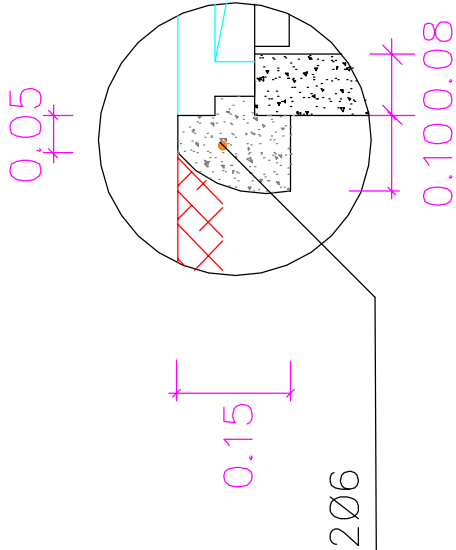

Planta

COLECTOR EM TUBAGEM DE P.V.C

0.08 0.50 0.08

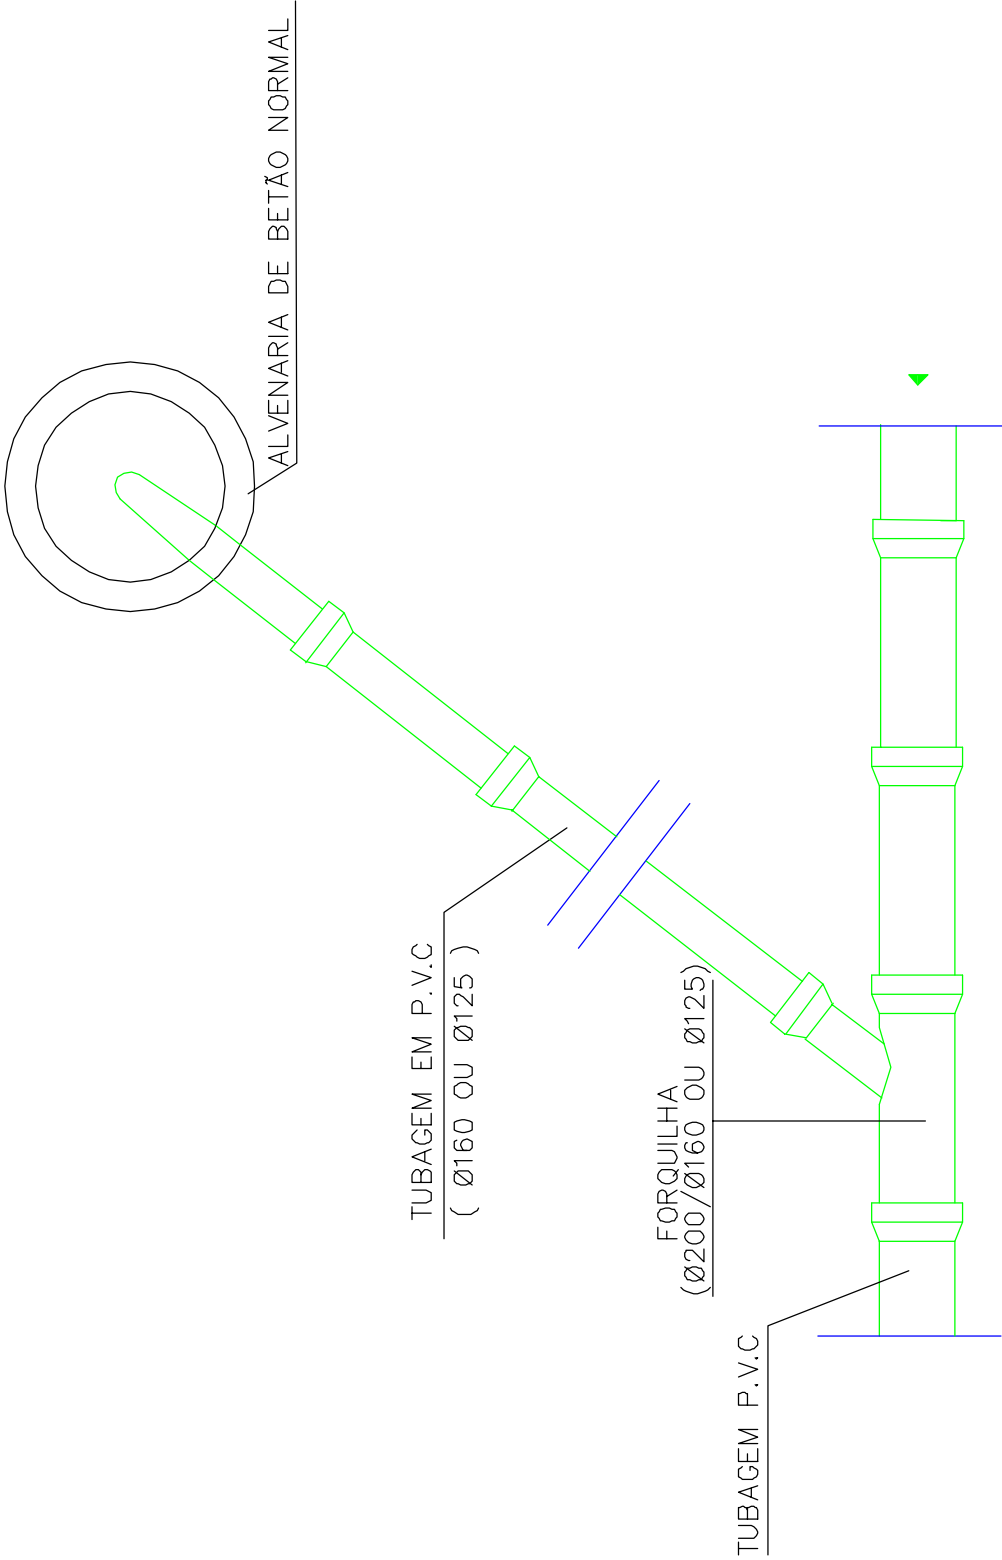

  ÁGUAS DE VISEU	EXECUÇÃO DE RAMAIS DE ÁGUA E DE SANEAMENTO NO CONCELHO PARA 2022			PROJETO Nº: 72 – 2021
	DESENHOS DE PORMENOR TIPO			PROJ:
	RAMAL DOMICILIÁRIO			TOP:
	PARA SISTEMA DE DRENAGEM DE ESGOTO			CAD: 72 – 2021_Ramais_Concelho_2022
	O ENG. DIRECTOR DELEGADO			DES:
				DATA: 12/2021
SERVIÇOS MUNICIPALIZADOS DE ÁGUA E SANEAMENTO DE VISEU	OBS:			ESCALA (S):
				H= S/E
				V= S/E
				02.11