


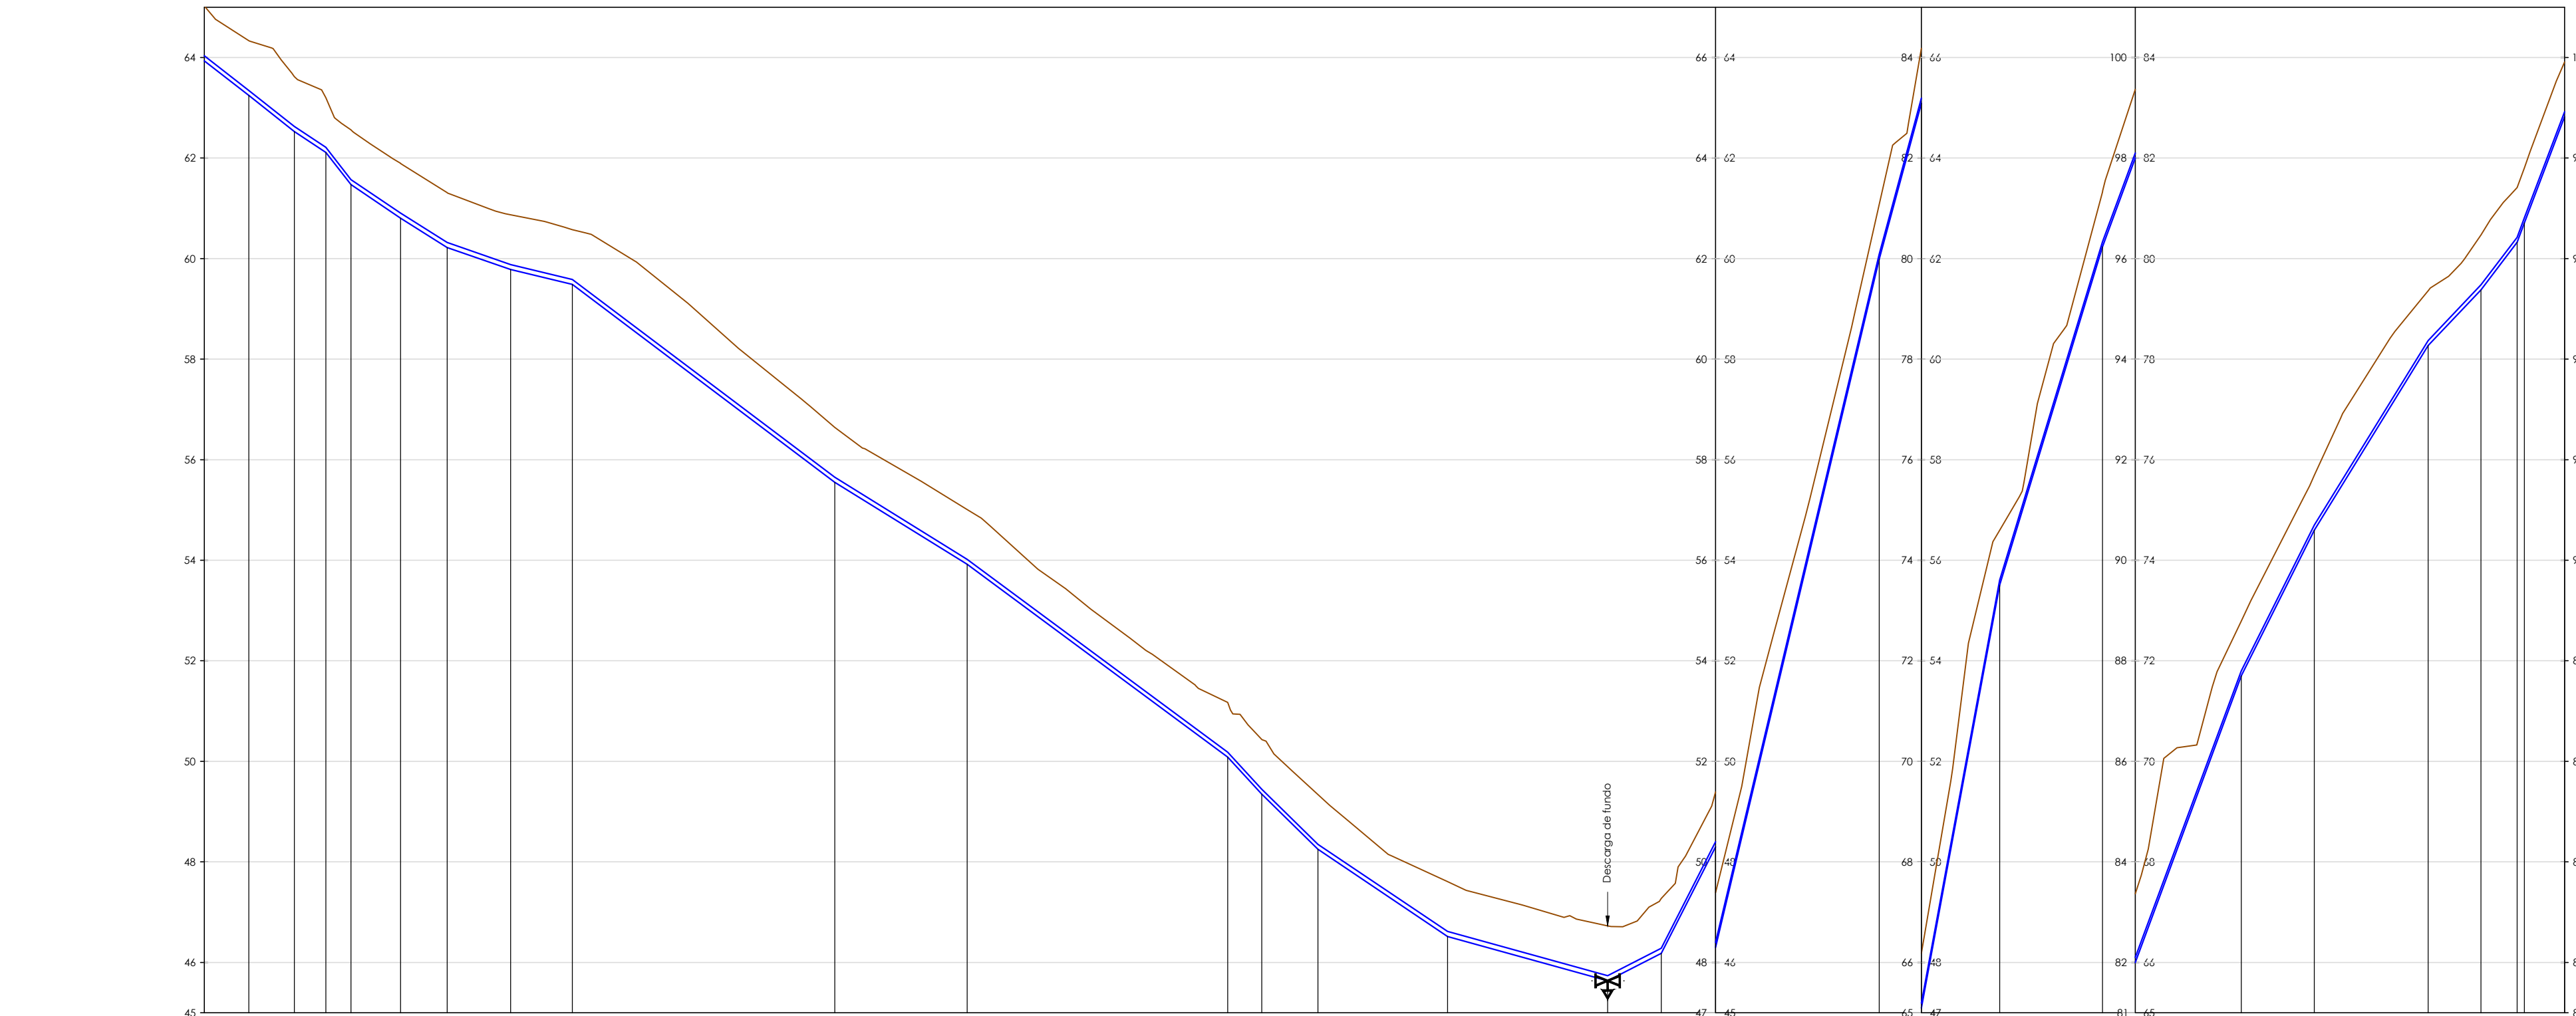

Distância parcial (m)	8.86	9.06	6.27	8.89	9.28	12.61	12.27	52.17		26.36	51.80		6.80	11.15	25.78	31.84		10.65	10.82	32.54		8.38	15.57	20.45	27.61	14.54	22.63	10.51	7.21	7.99			
Distância à origem (m)	562.72	571.78	578.06	586.95	592.92	602.19	614.81	627.08		679.25	705.60	757.40		764.20	775.35	801.13	832.97		843.63	854.45	886.99		895.36	910.94	931.39	959.00	973.54	996.17	1006.68	1013.89	1019.30		
Cota do terreno (m)	65.024	64.335	63.618	63.202	62.561	61.894	61.310	60.872		60.576	55.008	51.173		50.435	49.340	47.607		46.725	47.271	49.388		63.080	66.181	74.598	81.326		88.790	91.688	95.360	96.468	97.414	97.801	99.912
Cota da soleira (m)	63.934	63.245	62.528	62.112	61.471	60.804	60.220	59.782		59.486	53.918	50.083		49.345	48.250	46.517		45.635	46.181	48.298		61.990	65.091	73.508	80.236		87.700	90.598	94.270	95.378	96.324	96.711	98.822
Profundidade à soleira (m)	1.090	1.090	1.090	1.090	1.090	1.090	1.090	1.090		1.090	1.090	1.090		1.090	1.090	1.090		1.090	1.090	1.090		1.090	1.090	1.090	1.090		1.090	1.090	1.090	1.090	1.090	1.090	1.090
Perfil	36	37	38	39	40	41	42	43		44	45	46		47	48	49	50		51	52	53	54	55	56	57		58	59	60	61	62	63	64
Inclinação (%)	7.77	7.91	6.63	2.90	6.74	6.29	3.47	2.41		7.54	6.20	7.40		10.85	9.82	6.72		2.77	-5.13	-19.57	-42.08		-37.00	-54.02	-32.90	-27.03		-19.93	-16.23	-10.54	-13.12	-27.45	-26.42
Caraterísticas da conduta (mm)	PEAD DN90																																



MOBIPLAN

REABILITAÇÃO DO SISTEMA DE ABASTECIMENTO DE VALMAIOR
(PAA 012) - ALBERGARIA-A-VELHA - 1ª FASE

PROJETO DE EXECUÇÃO

ESTUDOU: _____
DESENHOU: _____
CONFERIU: _____
VERIFICOU: _____

CONDUTA ADUTORA DA MINA SRA. DO SOCORRO AO RESERVATÓRIO DE VALMAIOR

PERFIL LONGITUDINAL
FOLHA 2 DE 2

FICHEIRO:
1433-PE-PD-2.2-r1.dwg
LAYOUT:
2.2.2

ESCALA
1/1000;1/100

DATA
junho/2021

DESENHO Nº
2.2.2

REVISÃO
0