

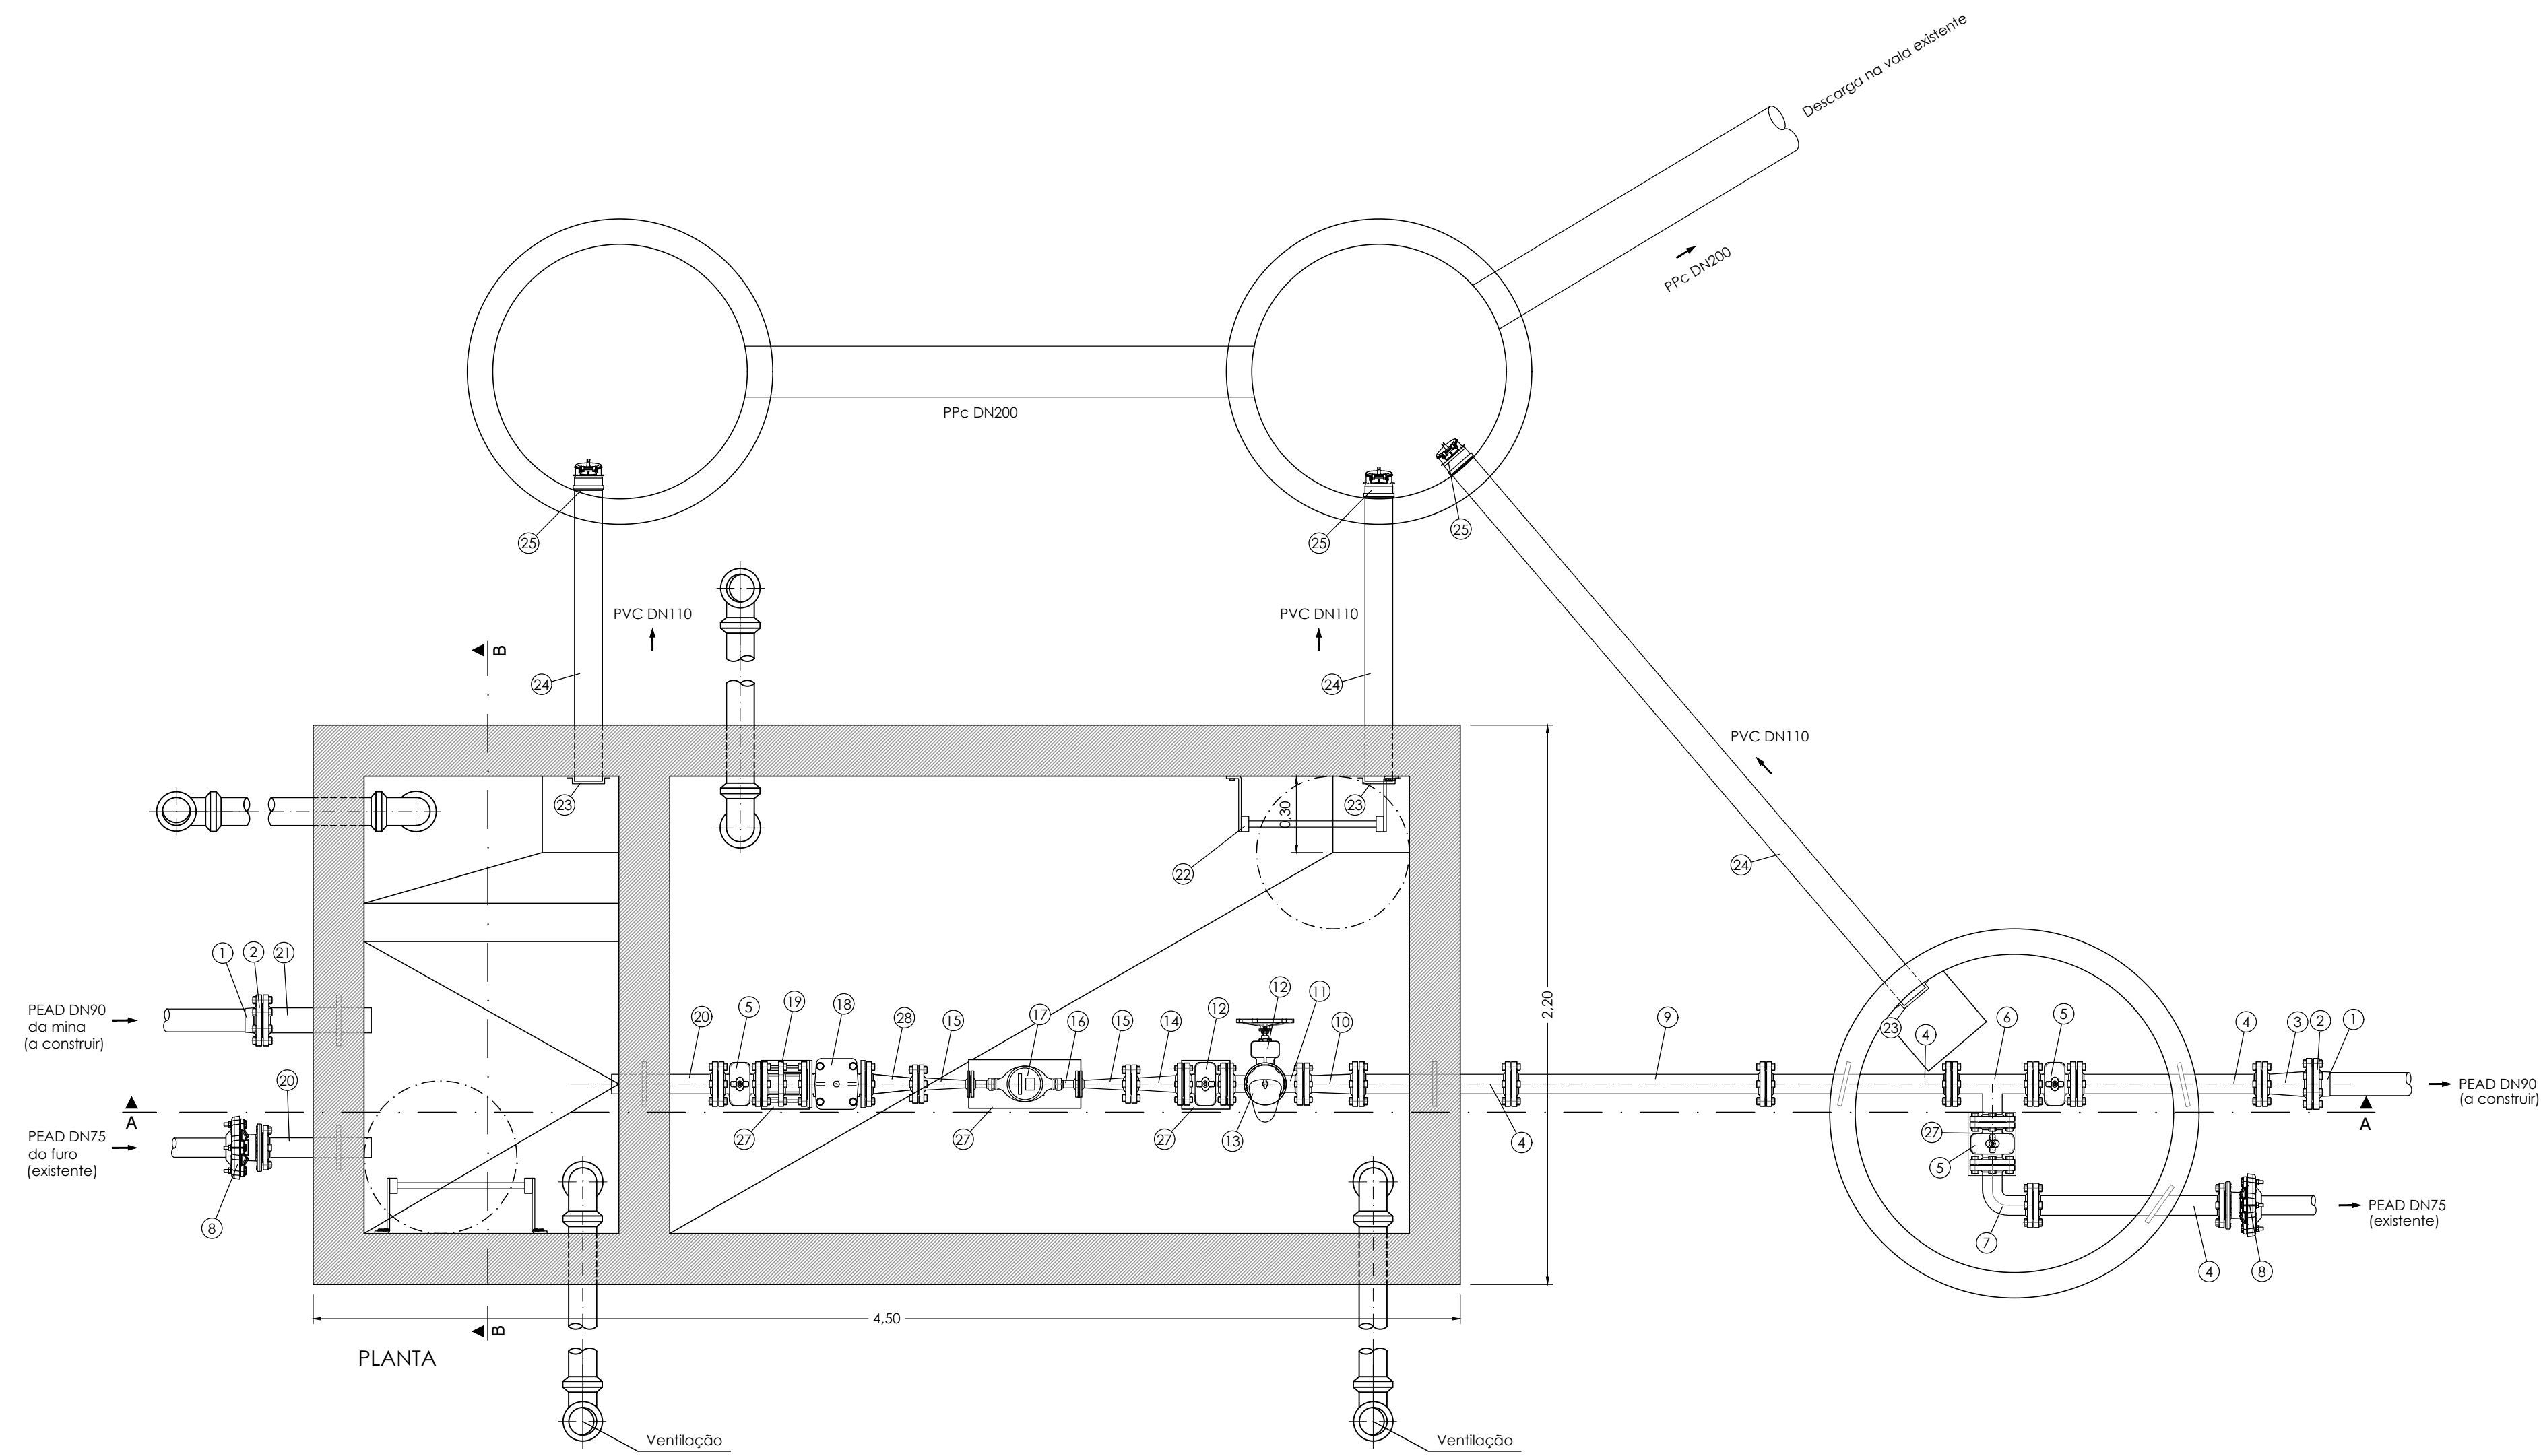


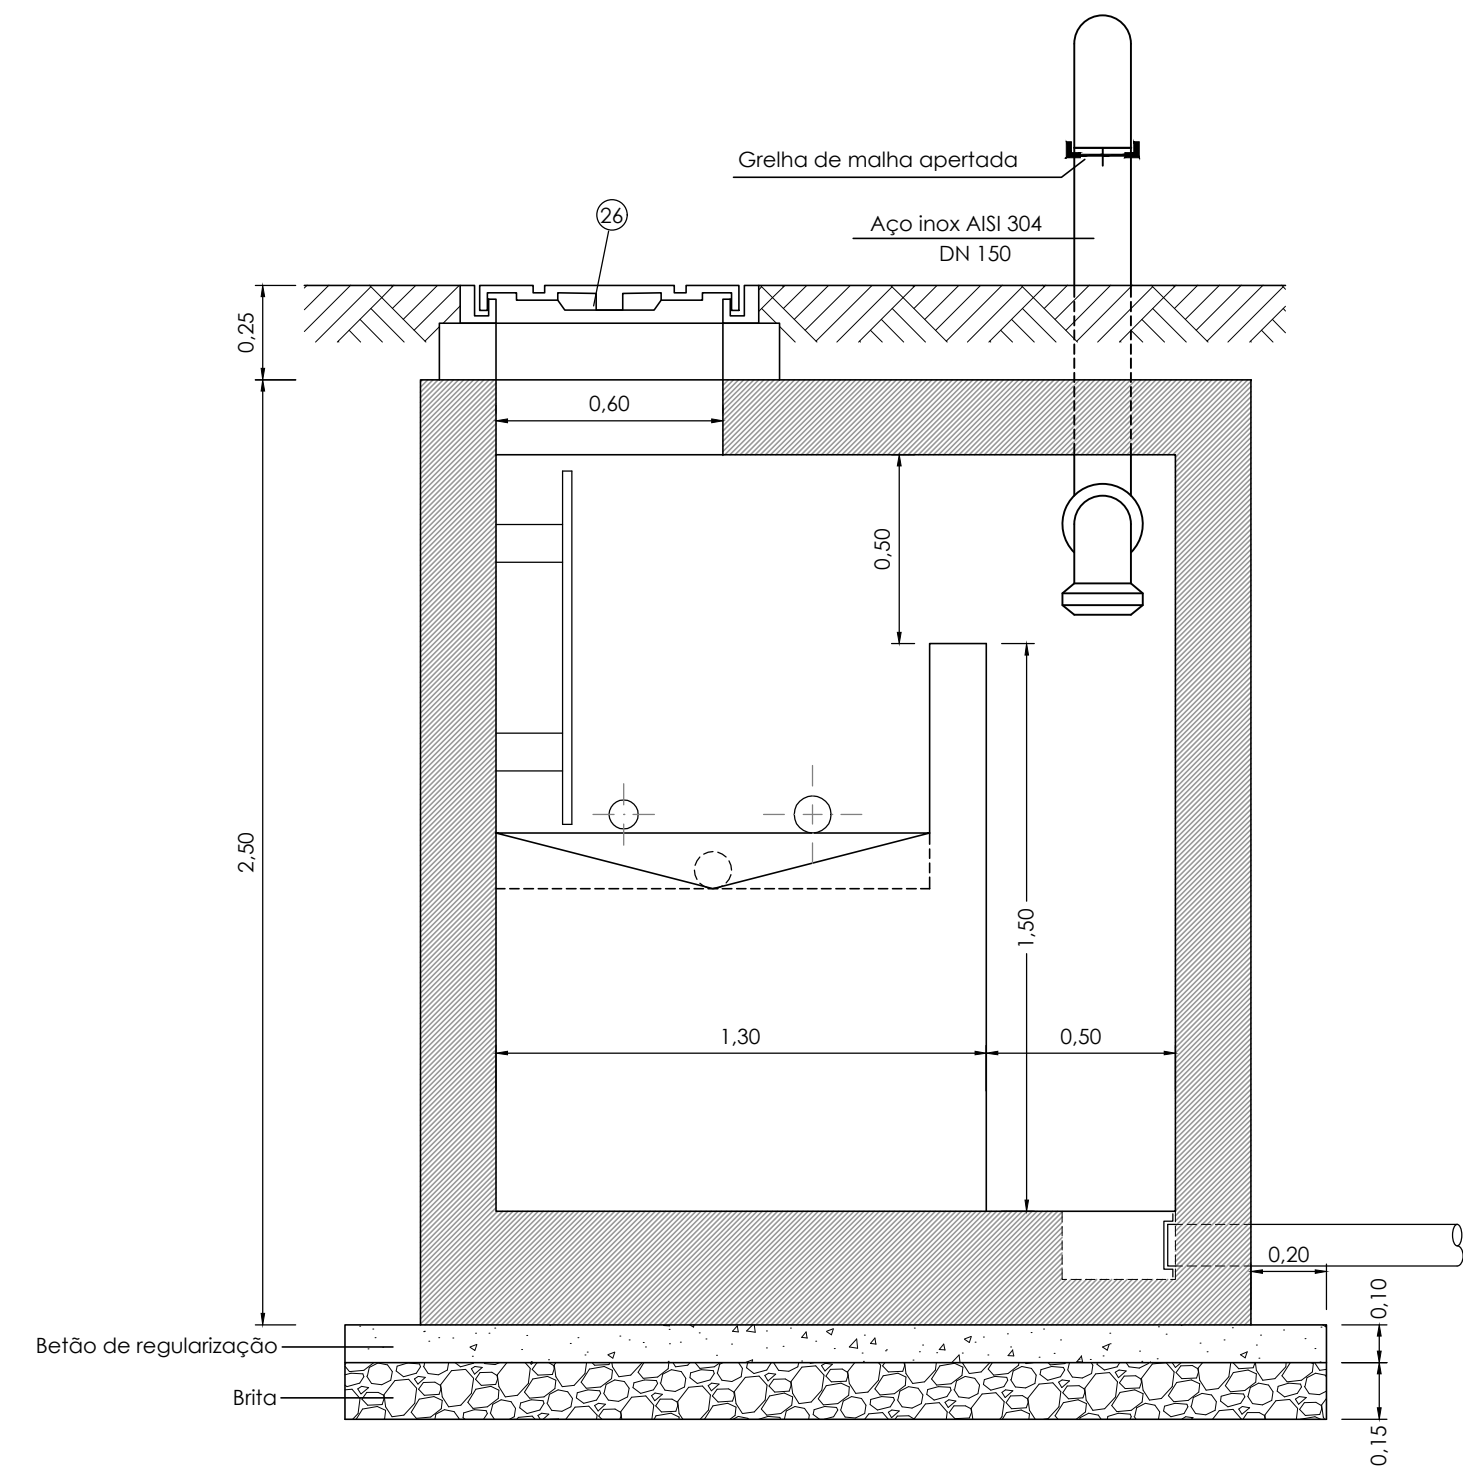

CORTE B-B

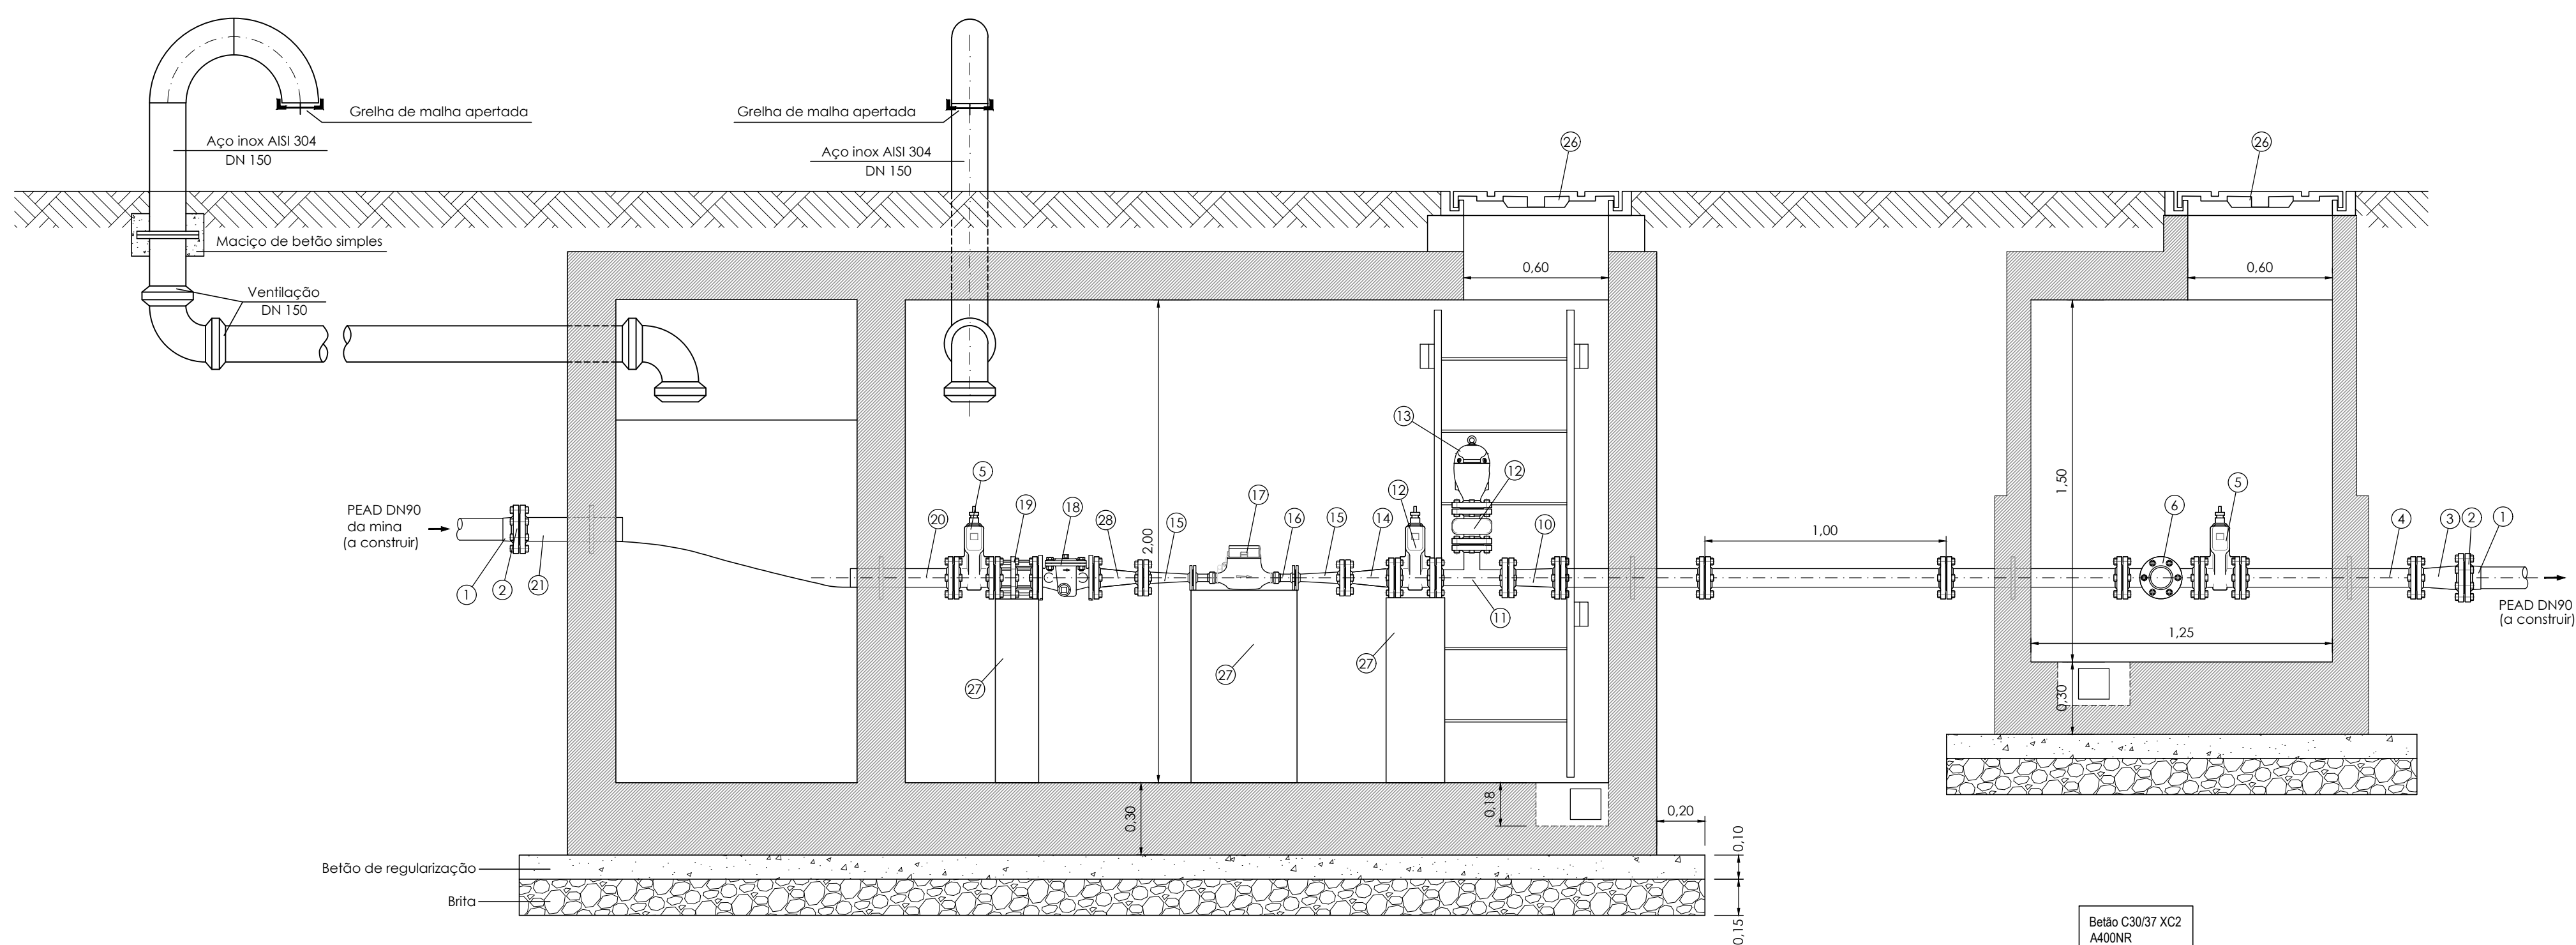

CORTE A-A

1. Colarinho em PEAD, DN90 mm
2. Flange louca para colarinho em PEAD, DN80/90 mm
3. Cone de 2 flanges, em AI31 6L, DN 80x60mm
4. Passa-muros de 2 flanges com anel de ancoragem em AI31 6L, DN 60mm
5. Válvula de curva sobremoldada com elastômero, flangeada, em FFD, com comprimento curto, DN 60mm
6. Tê de 3 flanges, em AI31 6L, DN 60x60mm
7. Curva a 90° de 2 flanges em AI31 6L, DN 60mm
8. Junta flange com garas, incluindo casquinha em aço inox AISI 304 para reforço da tubagem de PEAD, DN60/75 mm
9. Traço de 2 flanges em AI31 6L, com 1.00 m de comprimento, DN 60mm
10. Cone de 2 flanges, em AI31 6L, DN 60x50mm
11. Tê de 3 flanges, em AI31 6L, DN 50x50mm
12. Válvula de curva sobremoldada com elastômero, flangeada, em FFD, com comprimento curto, DN 50mm
13. Ventosa de triplo efeito, flangeada, do tipo BERMAD C-70-2"-00, saída inferior, ou equivalente, em FFD, DN50, PN16.
14. Cone de 2 flanges, em AI31 6L, DN 50x40mm
15. Cone de 2 flanges, em AI31 6L, DN 40x30mm
16. Conjunto de peças de ligação DN30
17. Contador mecânico, incluindo módulo de impulsos
18. Filtro H flangeado em FFD, DN60mm
19. Junta de desmontagem auto-travada, em FFD, DN 60mm
20. Traço de flange ponta lisa em AI31 6L, com 0.42 m de comprimento, DN 60mm
21. Traço de flange ponta lisa em AI31 6L, com 0.42 m de comprimento, DN 80mm
22. Escadas em material pultuído (Poliéster reforçado com fibra de vidro), com fixação por parafuso e bucho química
23. Grelha em latão
24. Tubagem de descarga em PVC, DN110 - PN6
25. Válvula de maré, em PVC, DN 110mm
26. Tampa em compósito redonda, D400, 600mm
27. Maciços de apoio
28. Cone de 2 flanges, em AI31 6L, DN 60x40 mm

NOTA: Tubagem e acessórios deverão ser, pelo menos, da classe de pressão PN16.

A localização da ventilação deverá ser confirmada no local, de modo a não provocar qualquer tipo de constrangimentos.

O presente desenho não invalida a prévia montagem de todo o equipamento, em obra, de forma a determinar as corretas dimensões da câmara a construir.

Revisão	Descrição	Data	Rubrica
<div><div><p>ÁGUAS DA REGIÃO DE AVEIRO</p><p>Grupo Águas de Portugal</p></div><div><p>REABILITAÇÃO DO SISTEMA DE ABASTECIMENTO DE VALMAIOR (PAA 012) - ALBERGARIA-A-VELHA - 1ª FASE</p><p>PROJETO DE EXECUÇÃO</p></div></div>			
ESTUDOU: _____		CÁMARAS PARA MEDIÇÃO DE CAUDAL	
DESENHOU: _____		DEFINIÇÃO DE FORMAS DA CÂMARA JUNTO À MINA	
CONFERIU: _____			
VERIFICOU: _____			
FICHEIRO: 1433-PE-PD-3.2.dwg LAYOUT: 3.2		ESCALA 1/20	DATA junho/2023
		DESENHO Nº 3.2	REVISÃO 0