
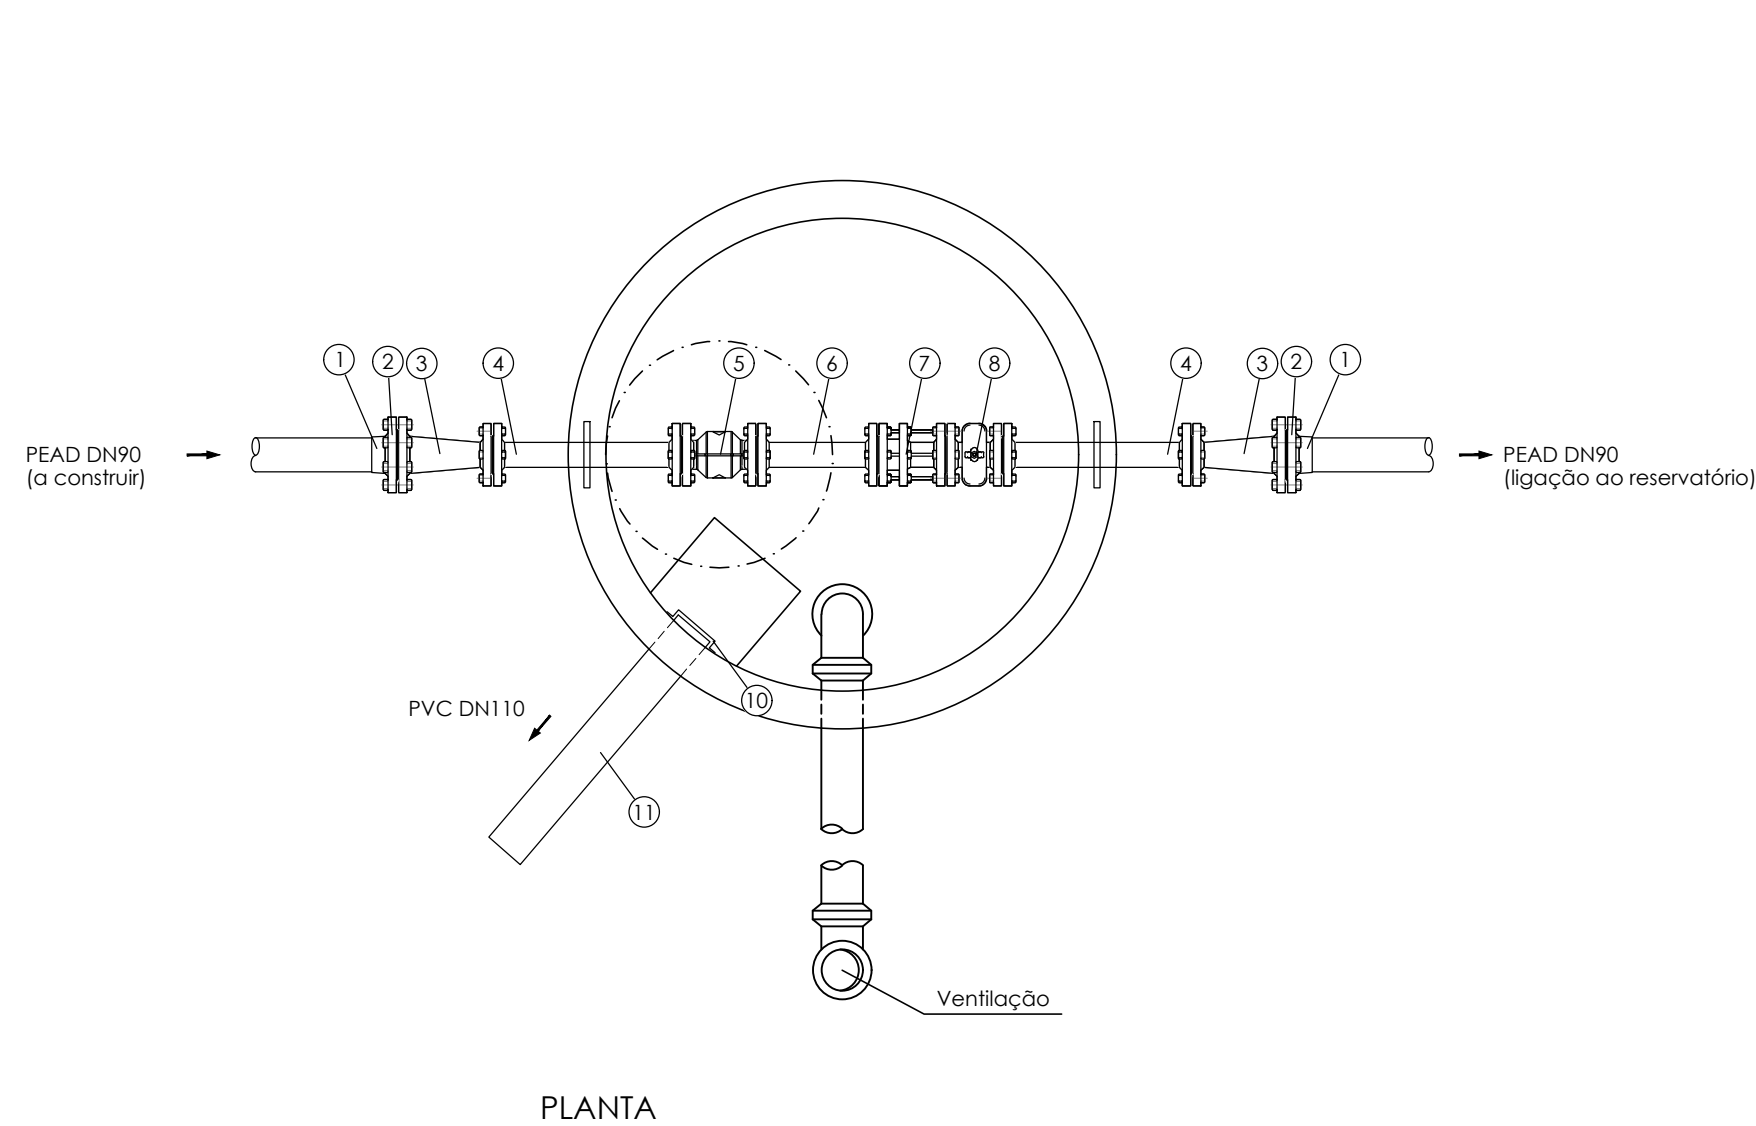


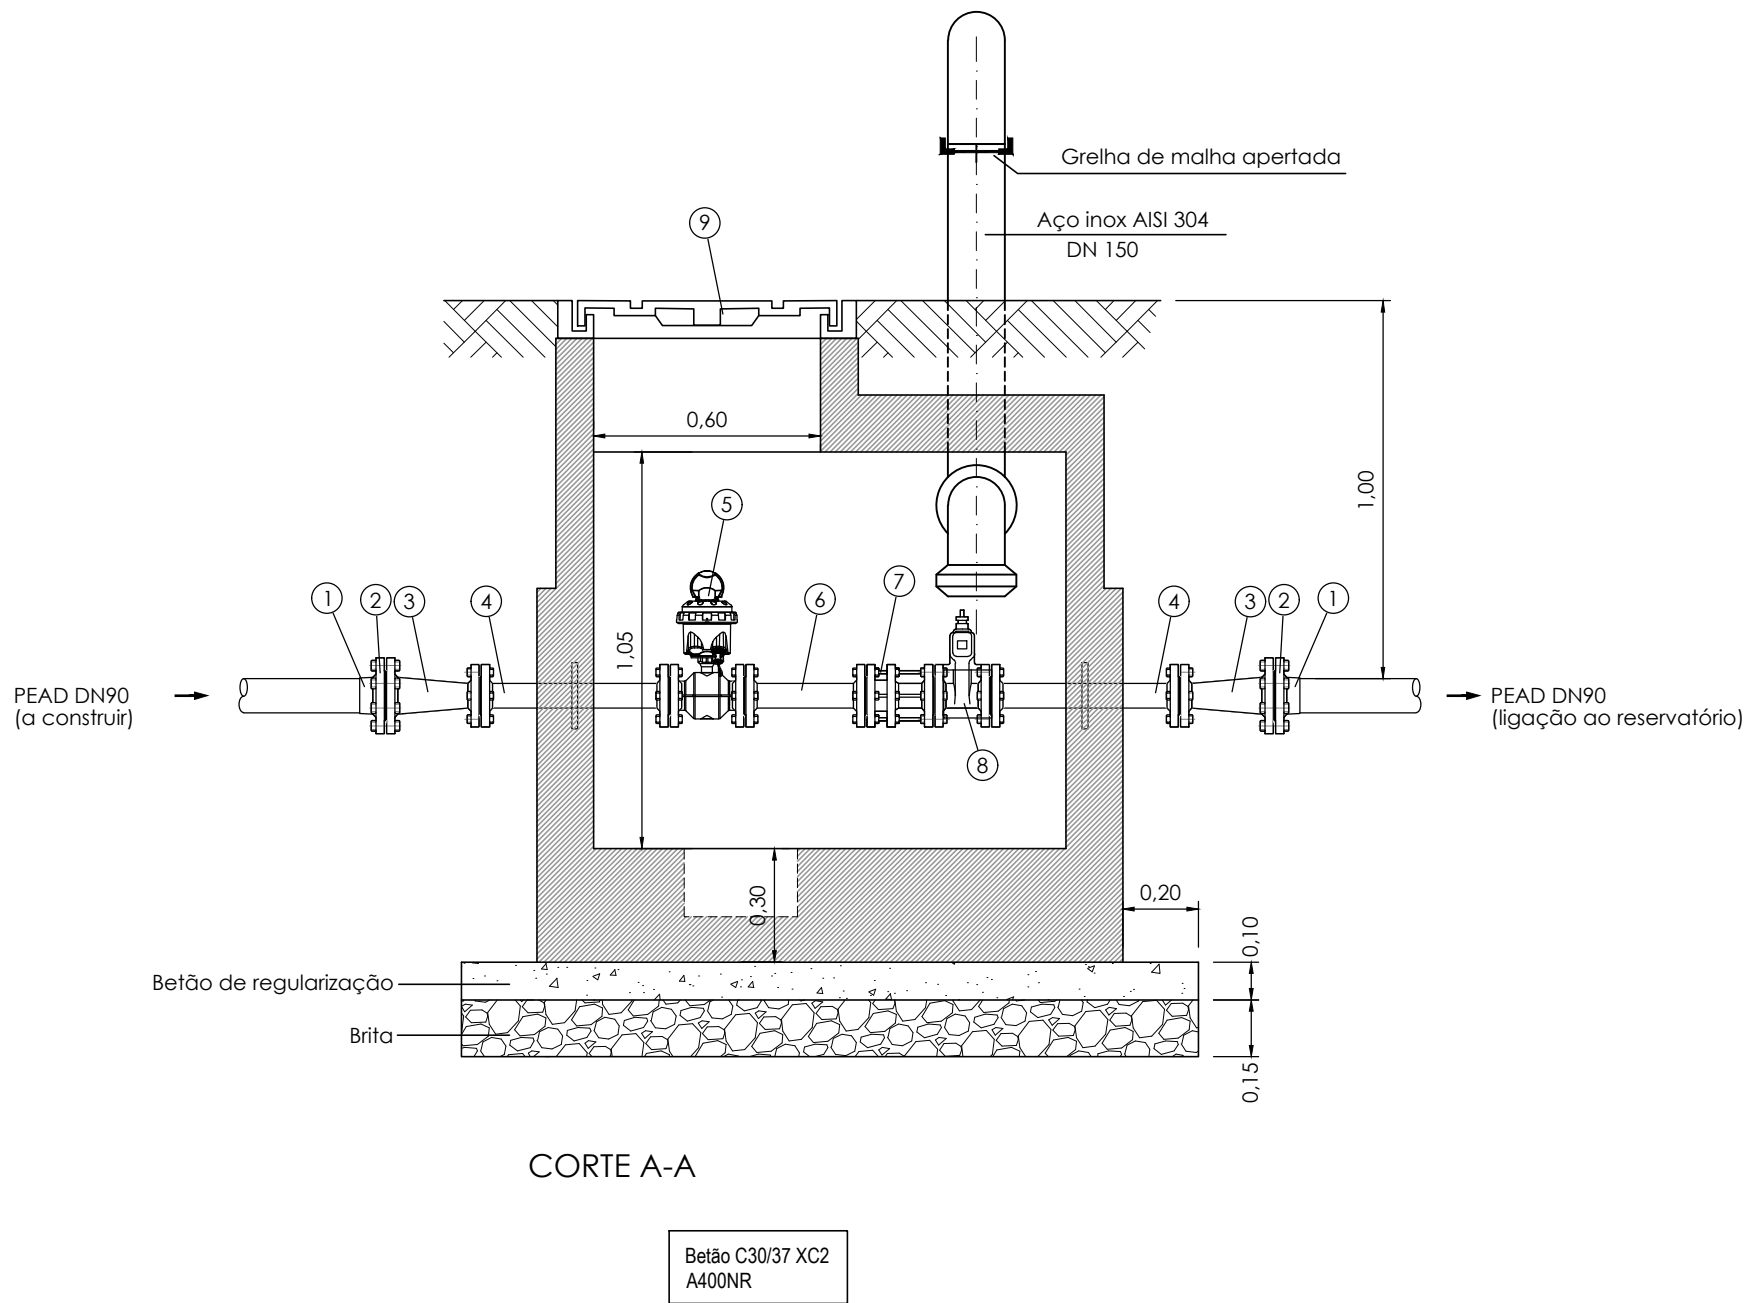

1. Colarinho em PEAD, DN90
2. Flange louca para colarinho em PEAD, DN80/90
3. Cone de 2 flanges, em Al316L, DN 80x50mm
4. Passa-muros de 2 flanges com anel de ancoragem em Al316L, DN50 com L=500mm
5. Medidor de caudal eletromagnético DN50 (de acordo com ET da AdRA)
6. Troço de 2 flanges em Al316L, com 0.32 m de comprimento, DN50
7. Junta de desmontagem auto-travada, em FFD, DN50
8. Válvula de cunha sobremoldada com elastómero, flangeada, em FFD, com comprimento curto, DN50
9. Tampa em compósito redonda, D400, 600mm
10. Grelha em latão
11. Tubagem de descarga em PVC, DN110 - PN6

NOTA: Tubagem e acessórios deverão ser, pelo menos, da classe de pressão PN16.

A localização da ventilação deverá ser confirmada no local, de modo a não provocar qualquer tipo de constrangimentos.

O presente desenho não invalida a prévia montagem de todo o equipamento, em obra, de forma a determinar as corretas dimensões da câmara a construir.



MOBIPLAN

REABILITAÇÃO DO SISTEMA DE ABASTECIMENTO DE VALMAIOR
(PAA 012) - ALBERGARIA-A-VELHA - 1ª FASE

PROJETO DE EXECUÇÃO

ESTUDOU: _____
DESENHOU: _____
CONFERIU: _____
VERIFICOU: _____

CÂMARAS PARA MEDIÇÃO DE CAUDAL

DEFINIÇÃO DE FORMAS DA CÂMARA JUNTO AO RESERVATÓRIO

FICHEIRO:
1433-PE-PD-3.3-r1.dwg
LAYOUT:
3.3

ESCALA
1/20

DATA
junho/2021

DESENHO Nº
3.3

REVISÃO
1