


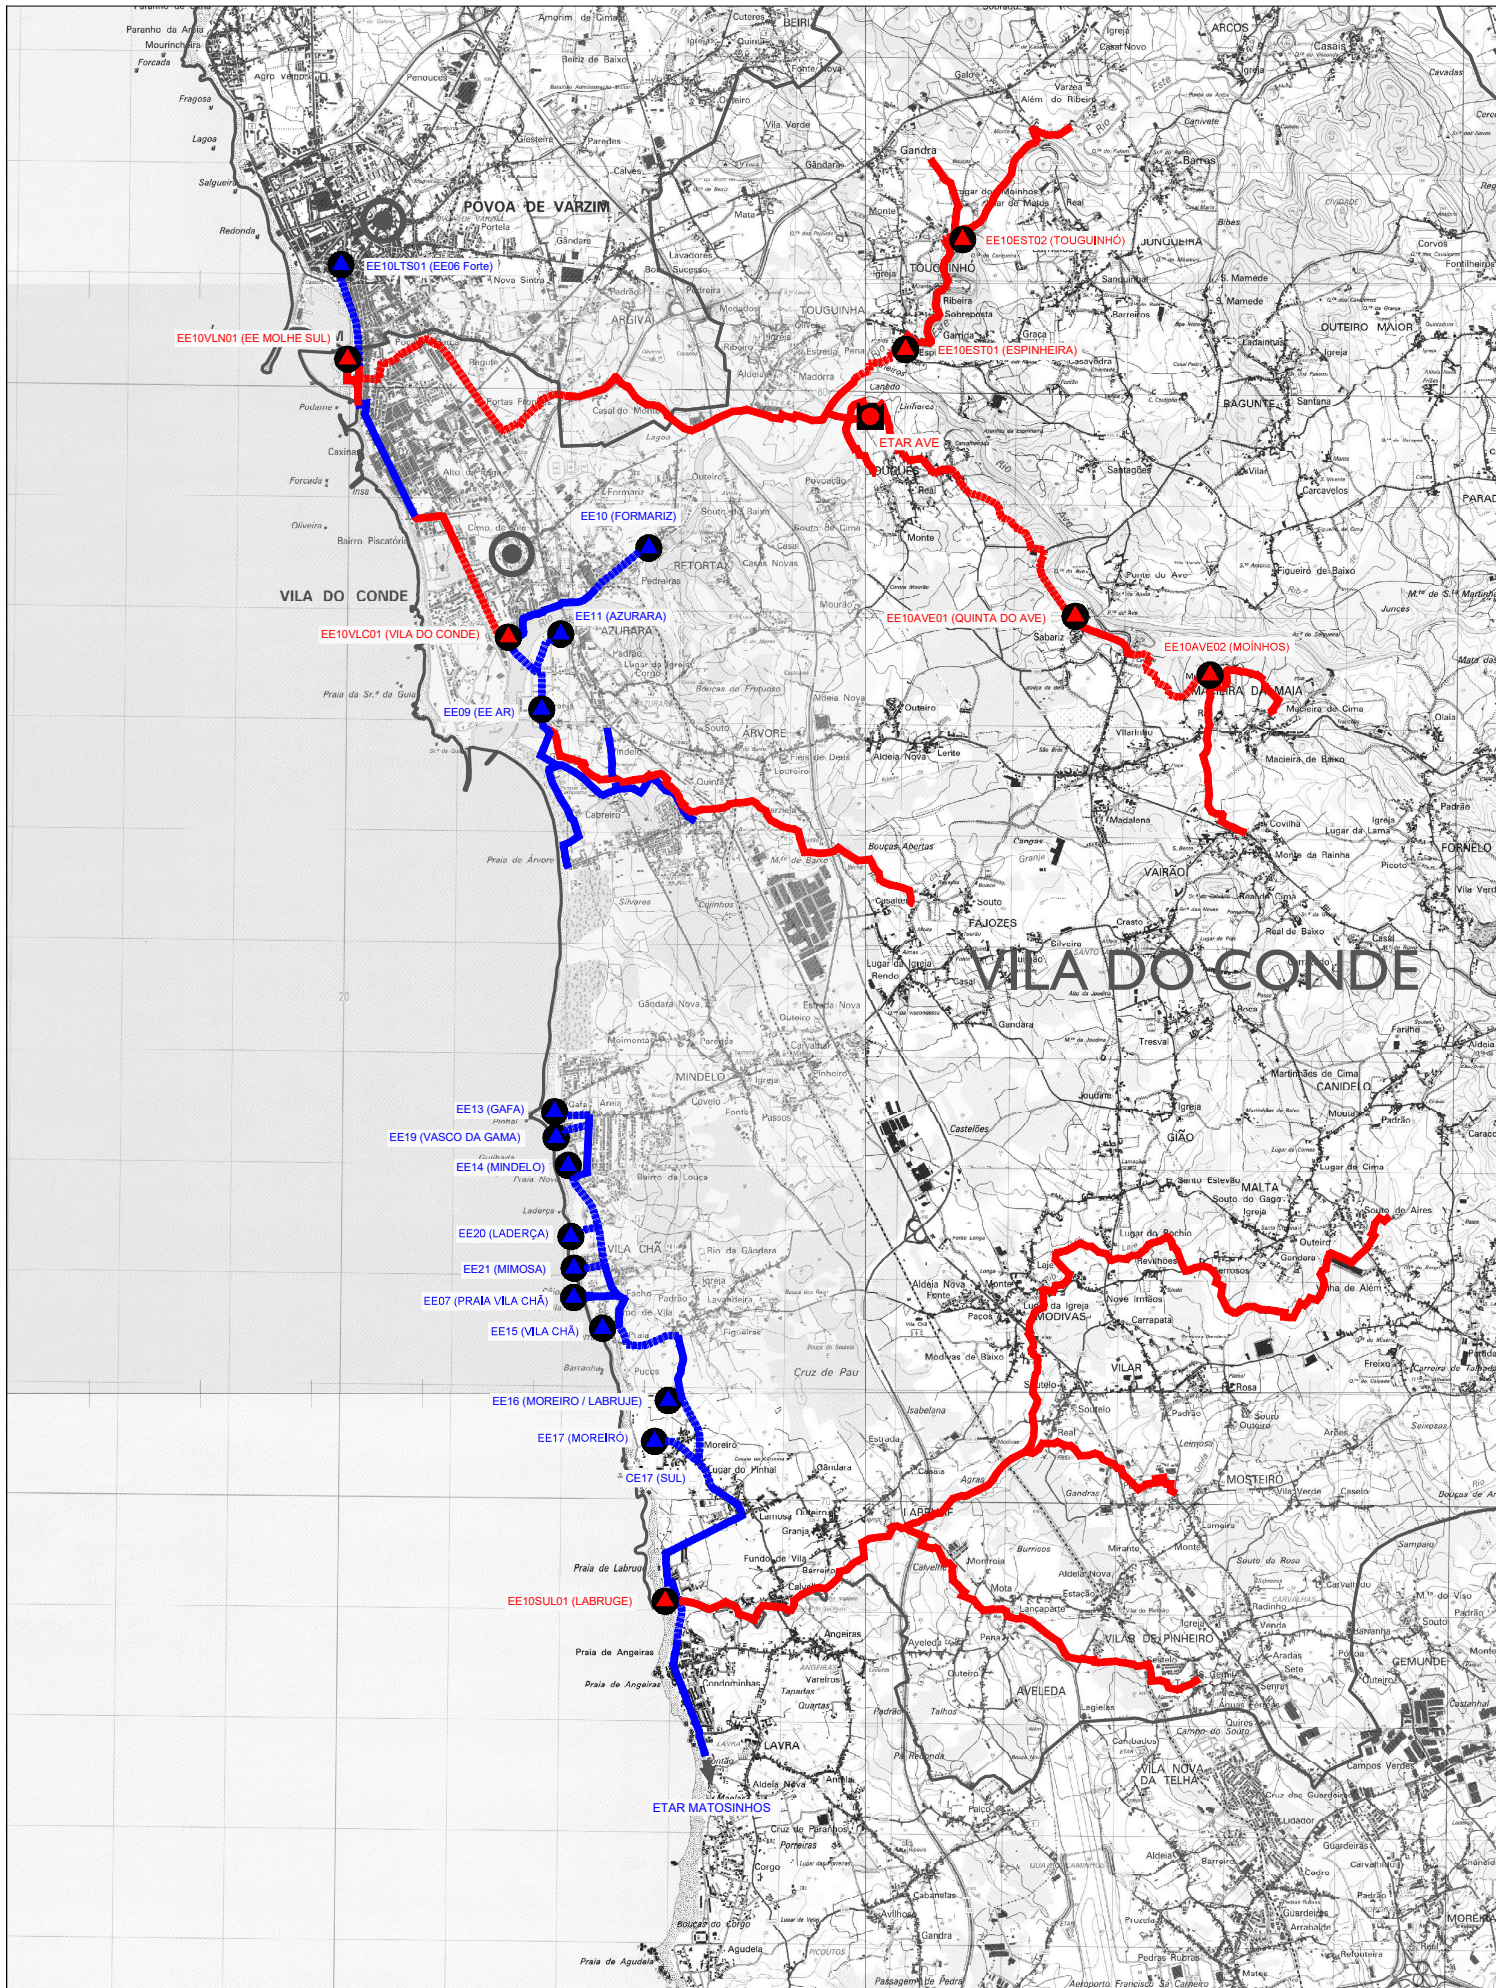

Sistema Multimunicipal de Abastecimento de Água
e de Saneamento do Norte de Portugal

Mapa Geral - Concelho de Vila do Conde

Escala: 1/50.000

INFRAESTRUTURAS

INTERCEPTOR/DESAGUADOR (E2)
CONDUÍTA ELEVATÓRIA (E2)
ESTACÃO ELEVATÓRIA (E1)
ESTACÃO DE TRATAMENTO (ETAR)
LIMITE DO CONCELHO

CONSTRUÍDO
INTERGRADO / A INTEGRAR