
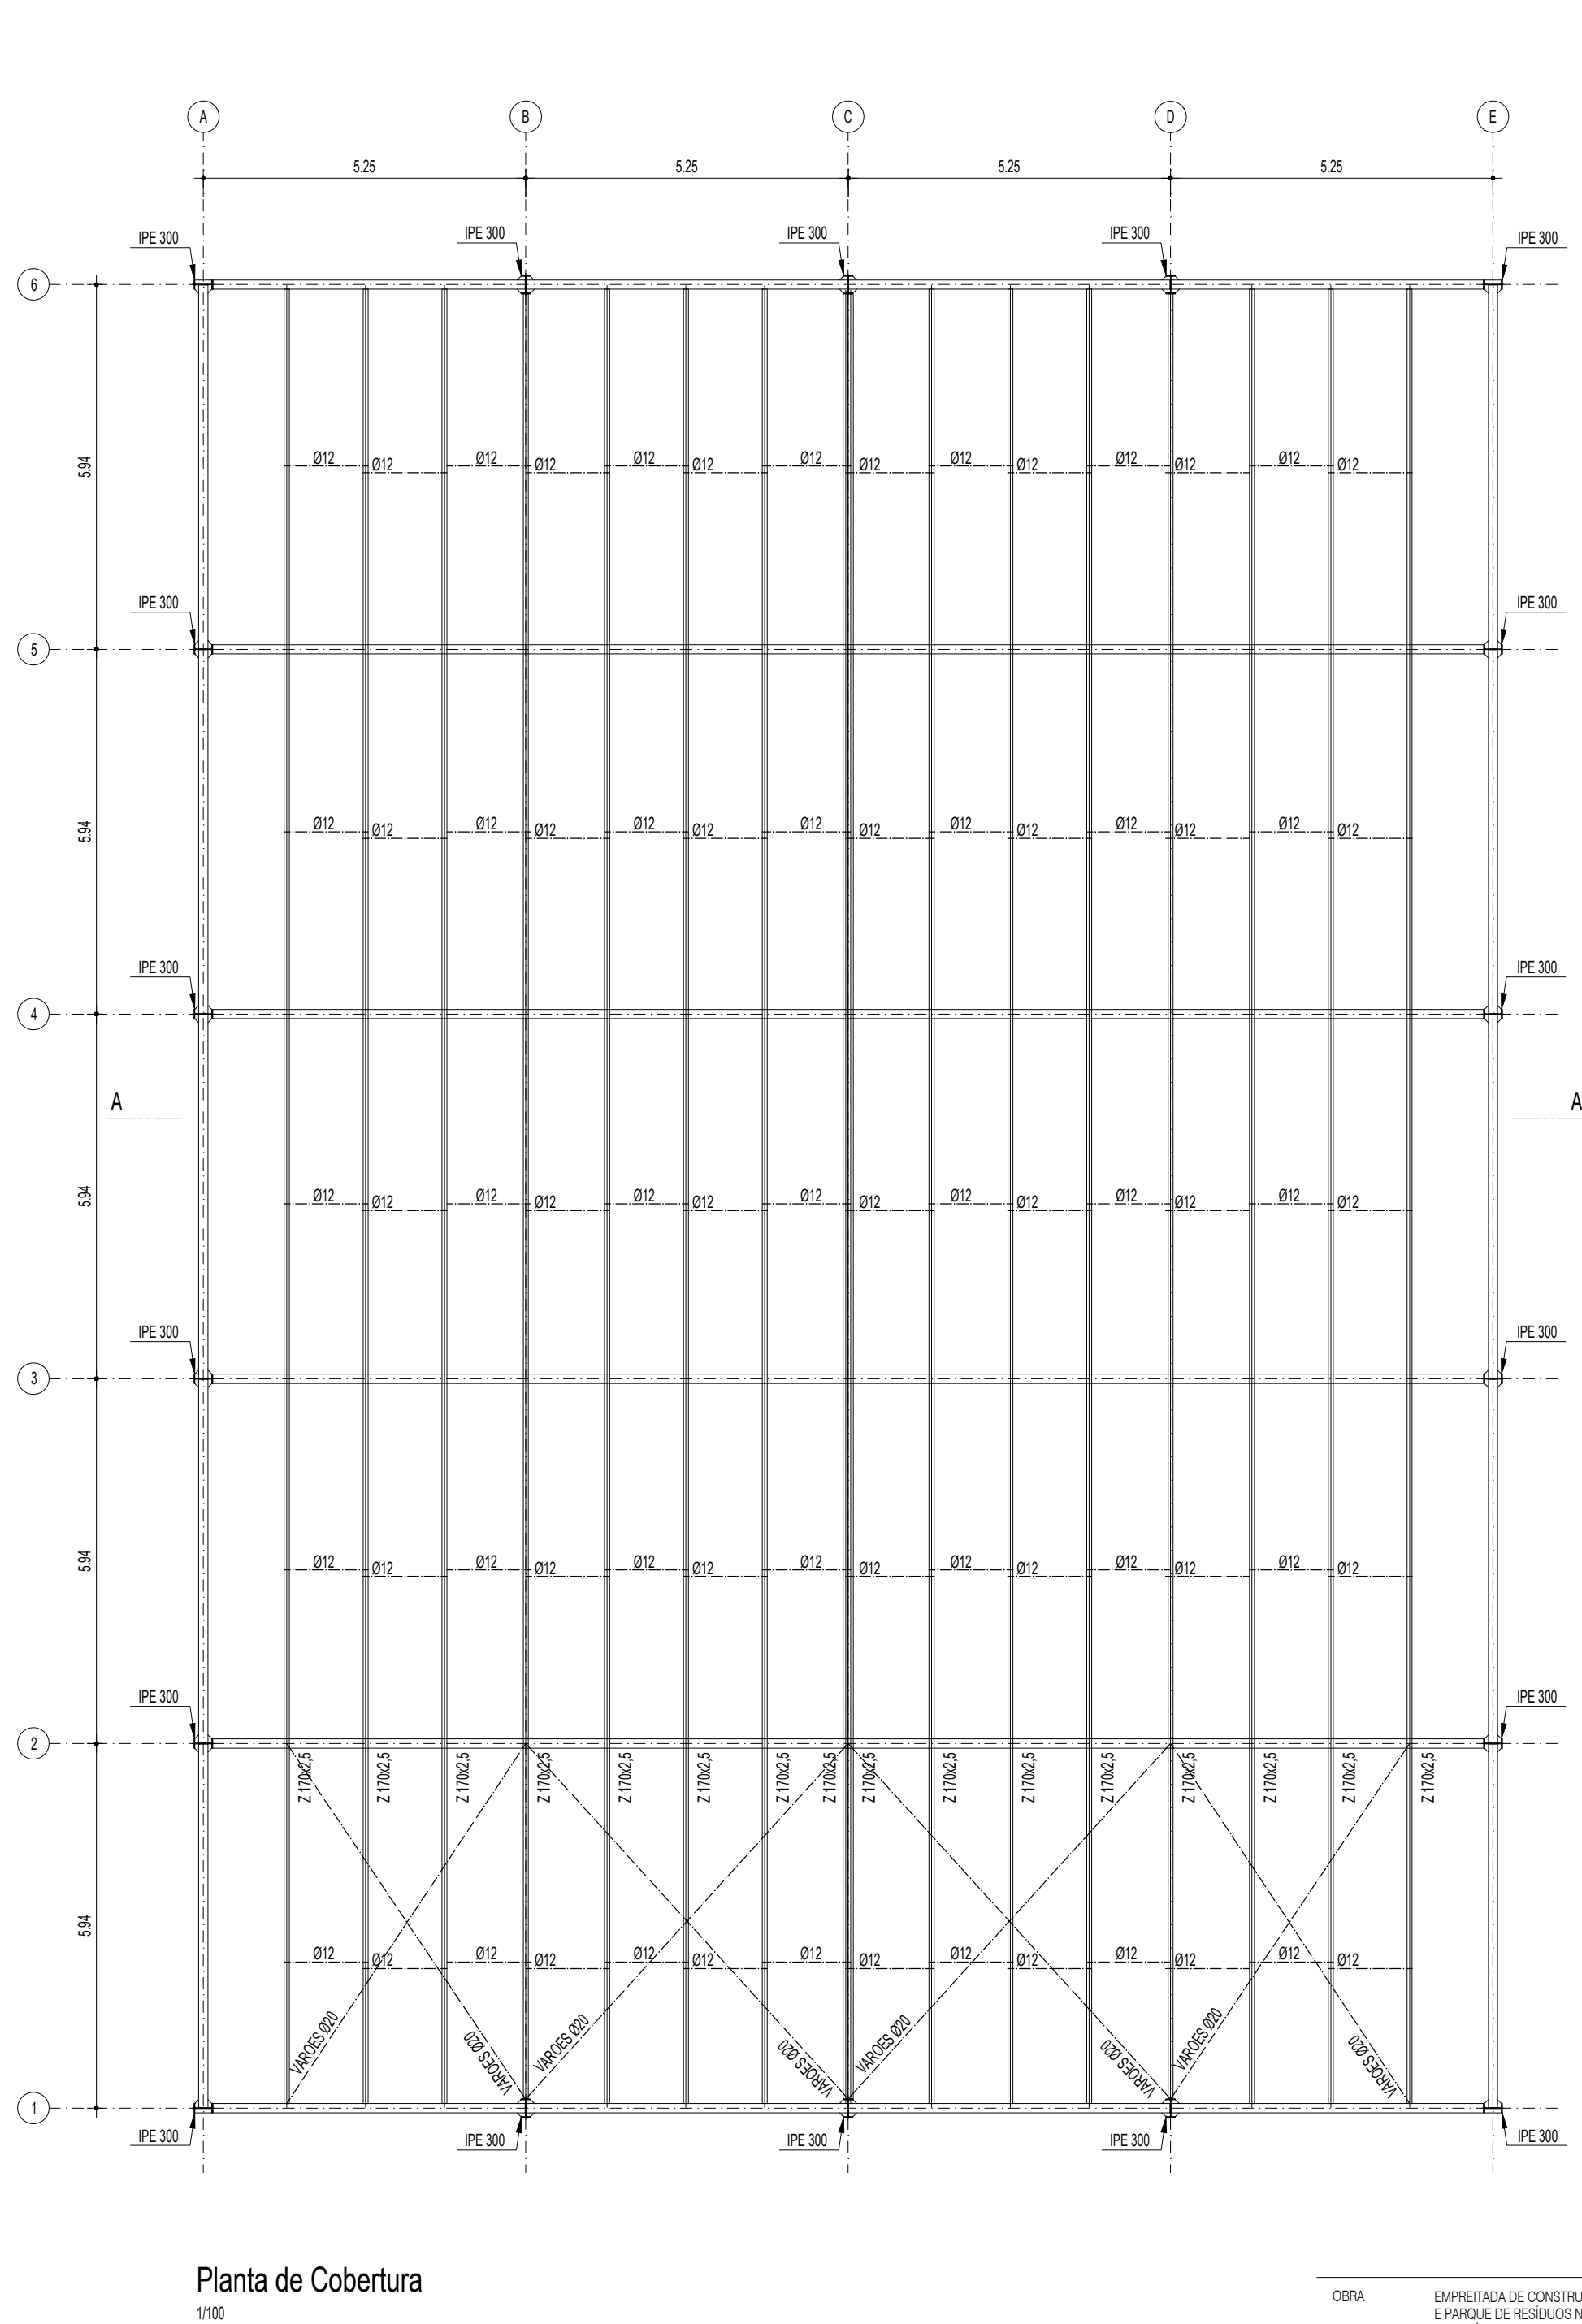
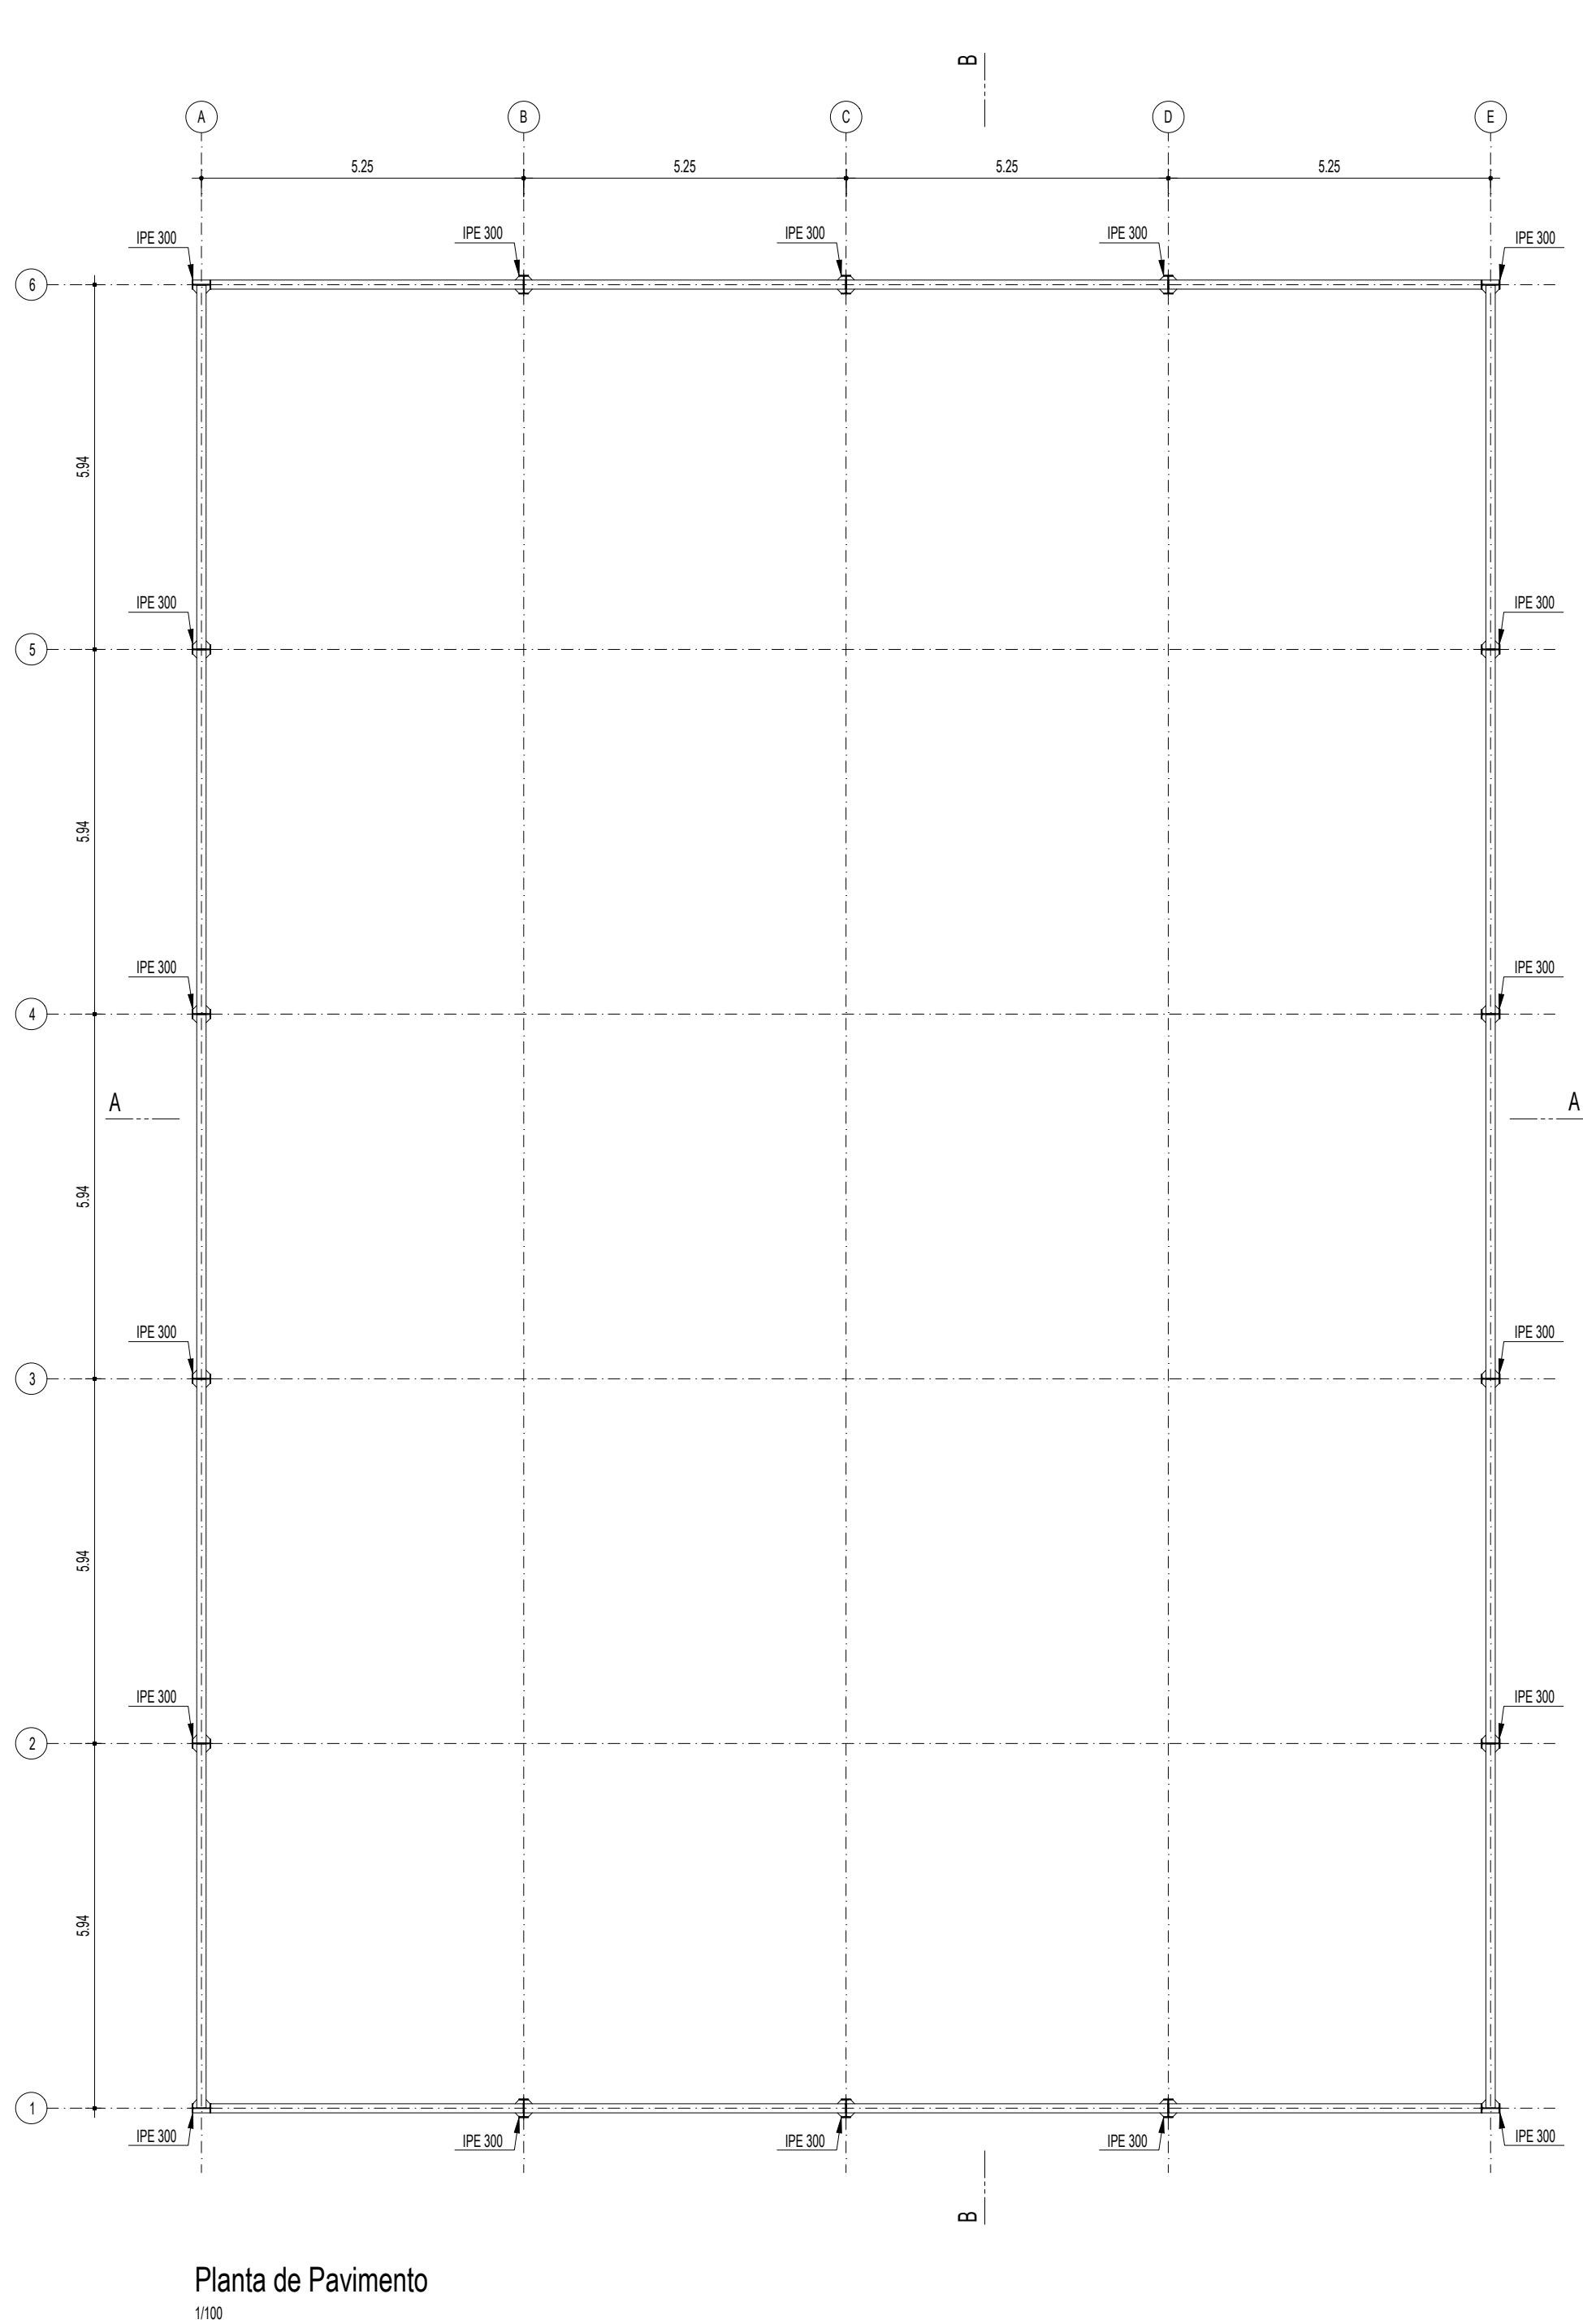


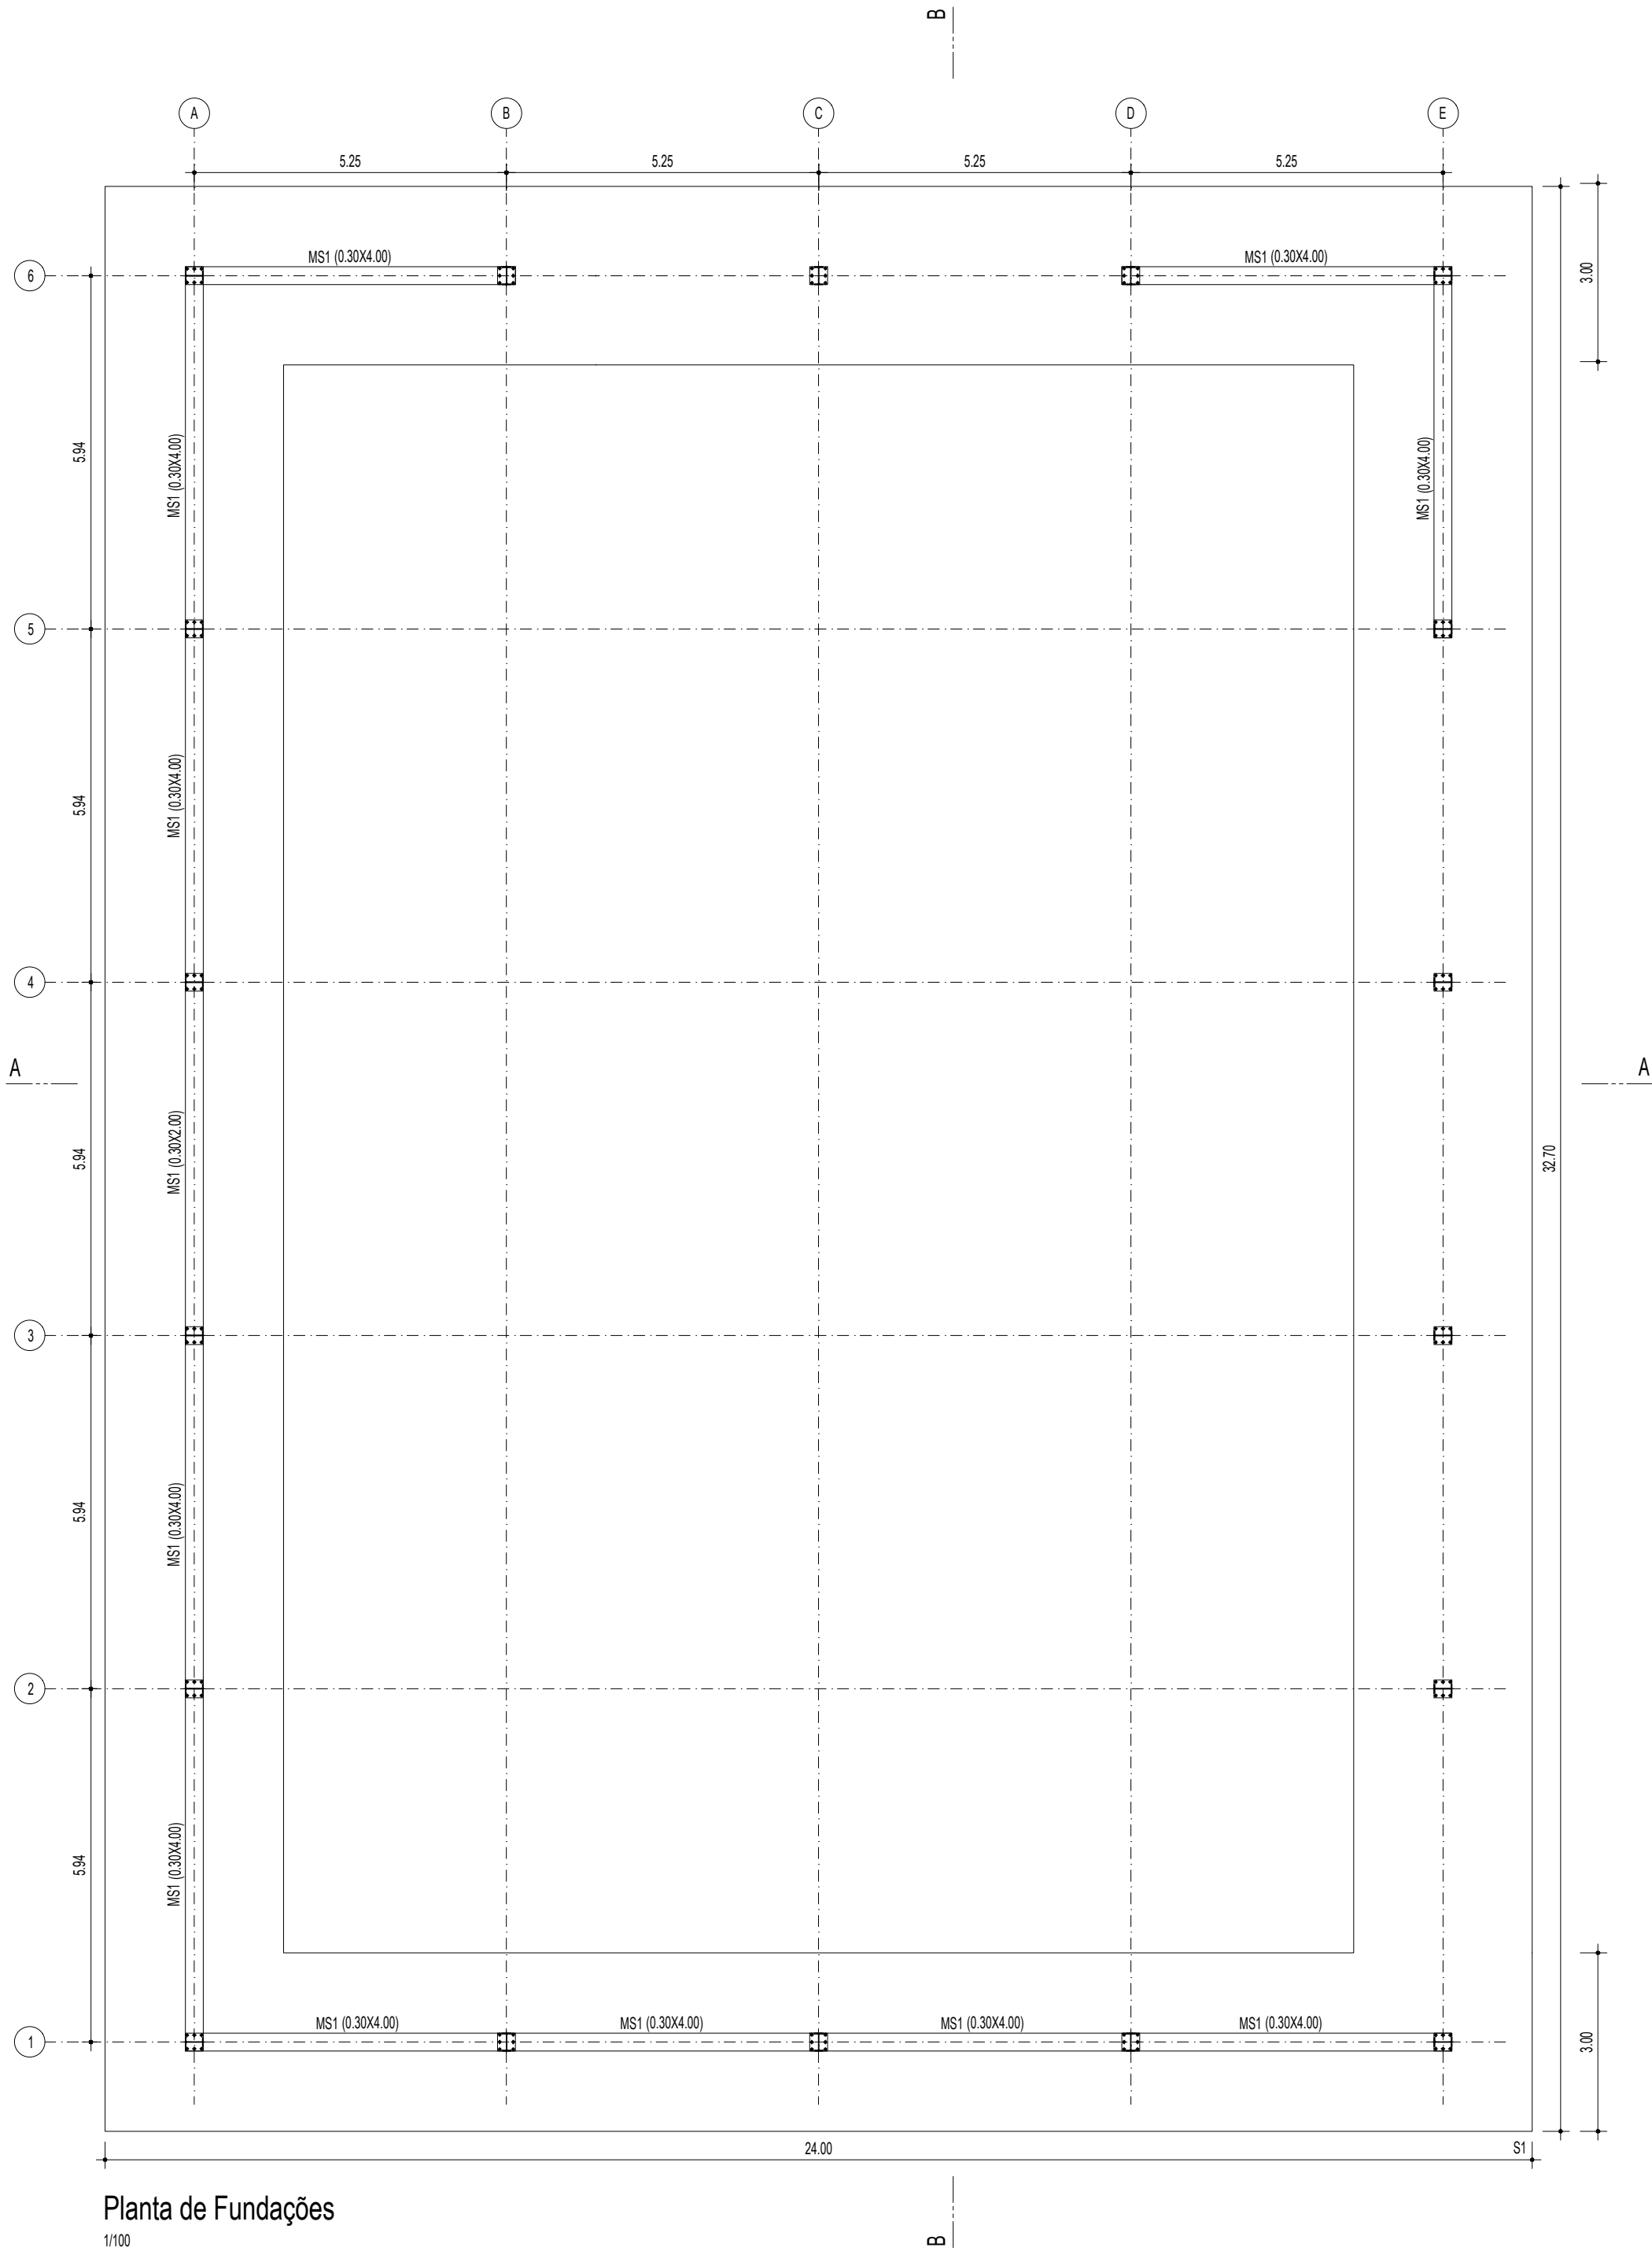

MATERIAIS:

- 1-BETÃO
- EN206-1; C12/15; X0(P); Dmax 25; S4; CL1.0 - em regularização de fundações
- EN206-1; C30/37; X0(P); Dmax 25; S4; CL0.4 - no pavimento térreo
- EN206-1; C30/37; XS1(P); Dmax 25; S4; CL0.2 - nos elementos estruturais
- 2-ACO
- A500 NR - em varões
- A500 EL - em malhas electrosoldadas
- S355 - em perfil, barras e chapas metálicas
- S390GD - nas madeiras
- 3-RECOBRIMENTO DAS ARMADURAS
- 40mm - nas sapatas
- 30mm - nos restantes elementos estruturais
- 4- O comprimento mínimo de amarração e/ou empalme para todos os varões é de 45Ø
- (Ø - diâmetro do varão)

NOTAS:

- 1- Todas as cotas e dimensões são em metros, e deverão ser confirmadas em Obra e com o Arquiteto
- 2- Deverá confirmar-se que as características do terreno e a profundidade de fundação são suficientes para garantir uma tensão de segurança mínima de 0.20 MPa (2.00 Kg/cm²)
- 3- Todas as sapatas são centradas com os pilares excepto quando indicado o contrário.

OBRA	EMPREITADA DE CONSTRUÇÃO DE PAVILHÕES PARA CRIAGEM E TRITURAÇÃO E PARQUE DE RESÍDUOS NA CENTRAL DE TRATAMENTO E VALORIZAÇÃO DE RESÍDUOS DA ILHA TERCEIRA	LOCAL	ZONA INDUSTRIAL SÃO BENTO 9700-135 ANGRA DO HEROÍSMO
CLIENTE	TERAMB	DESIGNAÇÃO	FUNDAÇÕES, PILARES, VIGAS, COBERTURA E PORMENORES PAVILHÃO A
ESPECIALIDADE	PROJETO - ESTUDO PRÉVIO		

Responsável Eng. Rodrigo Vasconcelos Valado	Colaborador Dário Ferreira	Data FEVEREIRO, 2022	Escala 1:100	Versão -	Referência OP21.18	FE.003
--	-------------------------------	-------------------------	-----------------	-------------	-----------------------	--------